
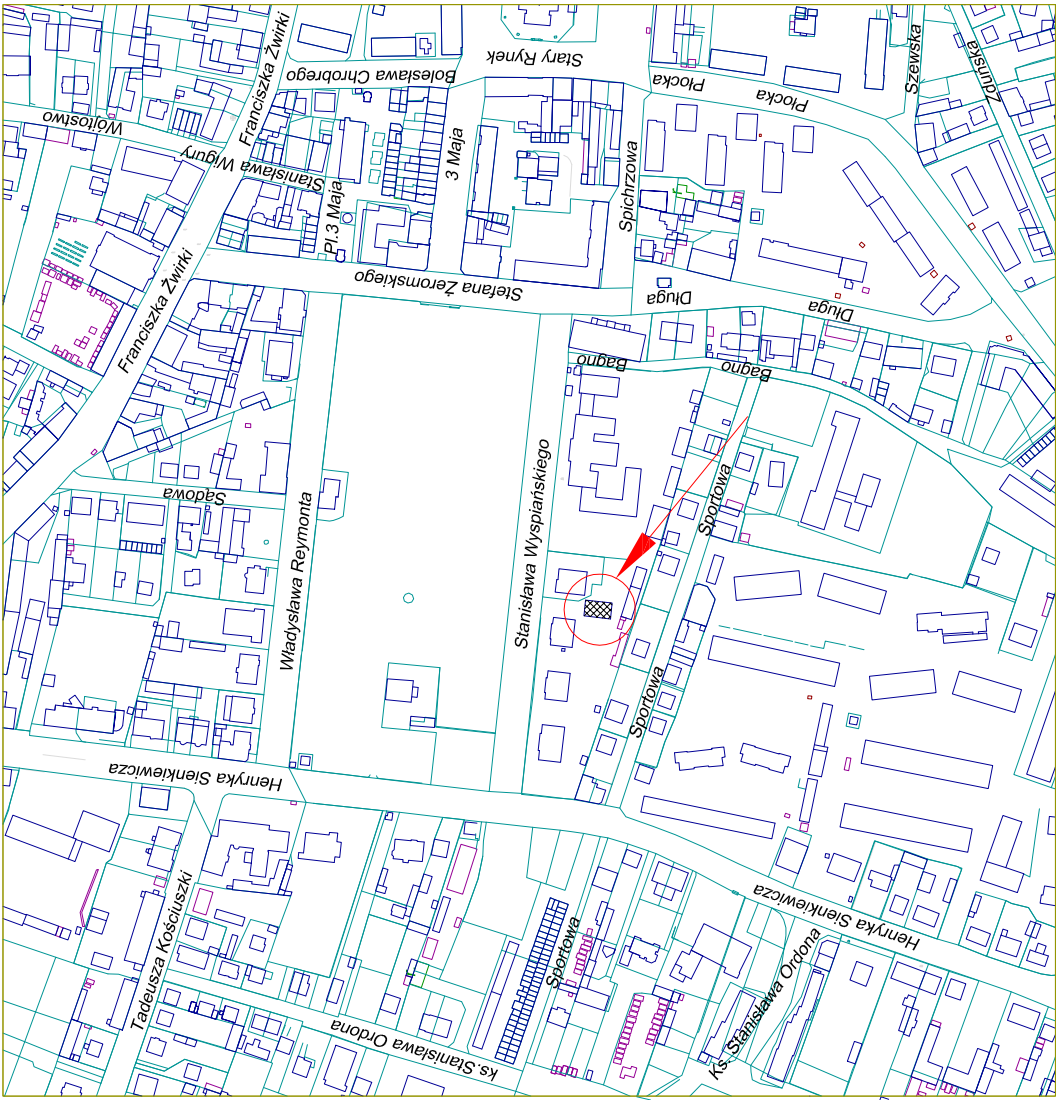


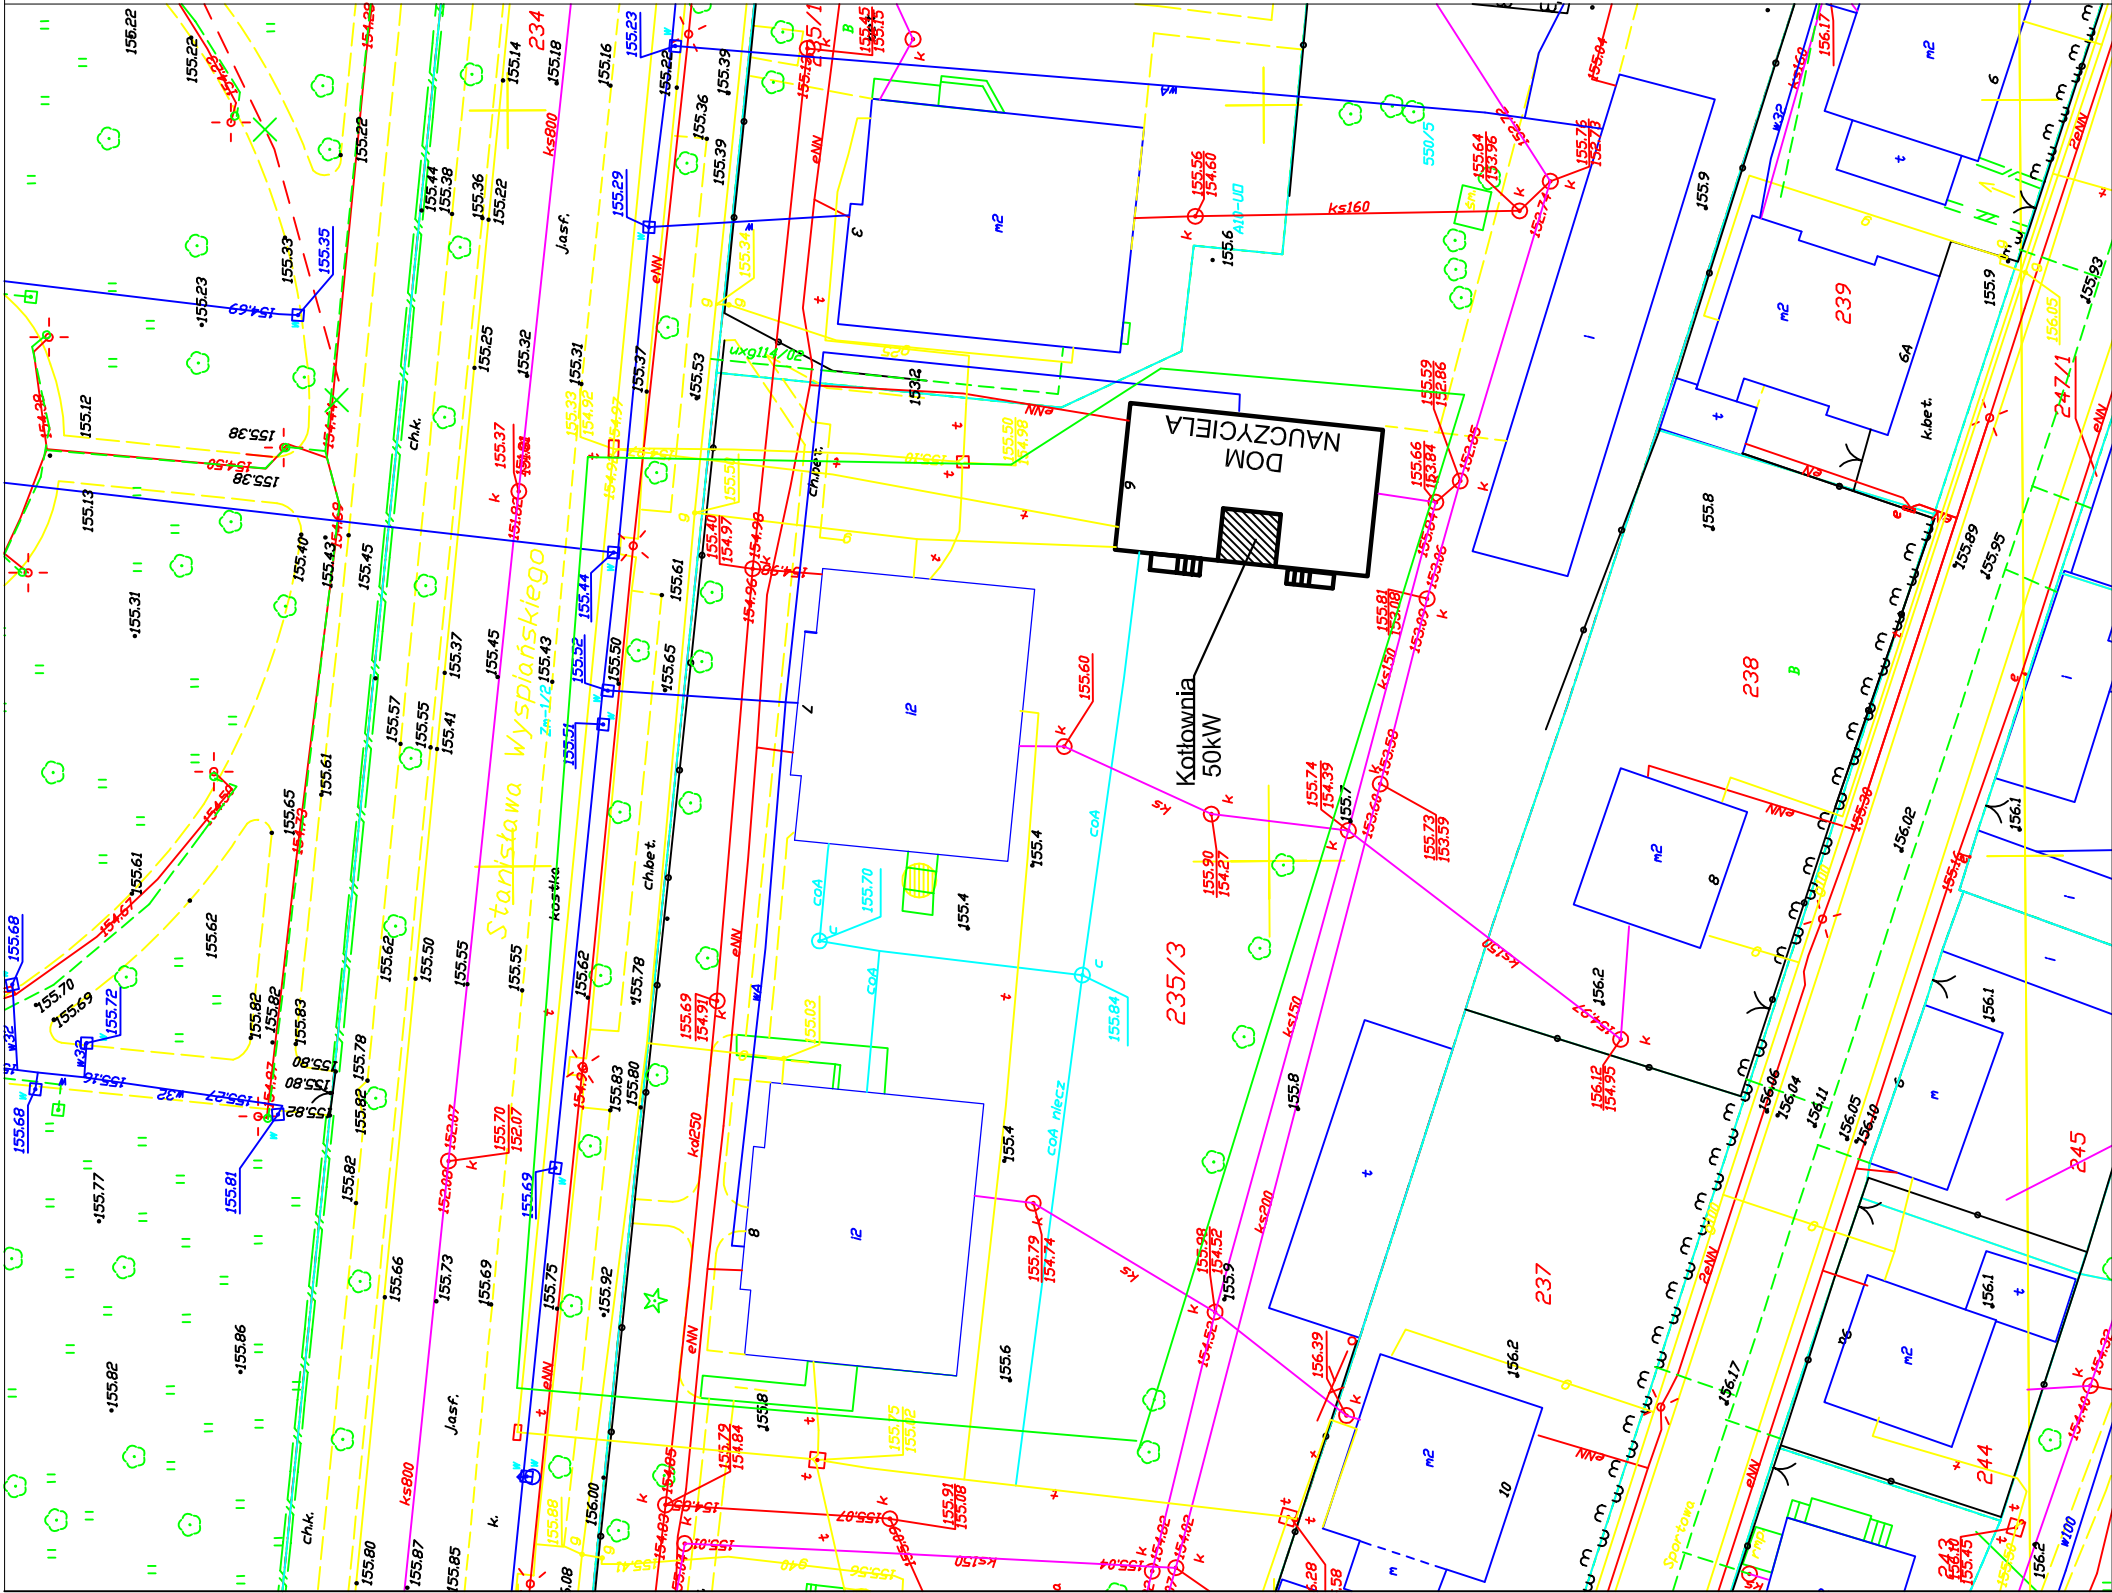

mgr inż.

Dariusz Nehring

PRACOWNIA

PROJEKTÓW BUDOWLANYCH

ul. dr. Anny Dobroskiej 9
06-500 Mława
Telefon 023-654 95 06
Telefax 023-654 95 06
Kom. 501 257 191

Dokumentacje
techniczne
Kosztyorysy
Operaty
wodnoinwestorskie
Nadzory inwestorskie

Nazwa obiektu:	DOM NAUCZYCIELA	Nr rys.1.1
Adres inwestycji:	06-500 Mława, ul. Wyspiańskiego 6 - dz. nr 10-235/3	Skala 1:500
Tytuł i przed. rys.	Projekt Zagospodarowania Terenu	
Funkcja:	Imię i nazwisko:	Data:
Projektant:	mgr inż Dariusz Nehring	09.2010
Upraw. bud.:	CIE 28/90; MAZ/0331/PWOS/04	