



Biuro Projektowe  
z Wykonawstwem,  
ul. Wschodnia 13/17,  
28-200 Staszów,  
Tel. 15-864-26-70,  
mail: [bpdrz@interia.pl](mailto:bpdrz@interia.pl)

Załącznik Nr. 1

do decyzji Nr. 6-11.6740.6.102.2020

z dnia 26.10.2020

## ANEKS NR 1

# DO PROJEKTU BUDOWLANEGO BUDOWY PLACU MANEWROWEGO DO NAUKI JAZDY WRAZ Z BUDYNKIEM DO OBSŁUGI PLACU ORAZ NIEZBĘDNĄ INFRASTRUKTURĄ W ZABUDOWIE USŁUGOWEJ

Adres obiektu budowlanego: Sichów Duży  
Jednostka ewidencyjna: Rytwiany 261206\_2  
Obręb: Sichów Duży 261206\_2.0008  
Numer działki: 1155/4  
Kategoria obiektu budowlanego:


plac manewrowy- XXII  
budynek obsługi placu - III

Z up. STAROSTY  
NACZELNIK WYDZIAŁU  
Administracji Architektoniczno-Budowlanej

Grażyna Włodarczyk

Inwestor: Zespół Szkół Centrum Kształcenia Rolniczego  
im. A. Dygasińskiego w Sichowie Dużym  
Adres: Sichów Duży 89, 28-236 Rytwiany

Opracował:
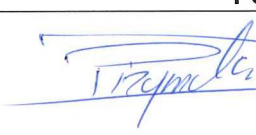
| ARCHITEKTURA   | Podpis   |
|---|---|
| <p>PROJEKTANT :<br/>mgr inż. arch. Piotr Drzymalski<br/>Nr uprawnień : 315/SWOKK/2018</p> <p>SPRAWDZIŁ:<br/>mgr inż. arch. Jan Krawczyk<br/>Nr uprawnień : 108/75</p> <p>OPRACOWAŁ :<br/>Zygmunt Drzymalski<br/>Nr uprawnień : 9/Tbg/90</p> | <p><br/>mgr inż. arch. Jan Krawczyk<br/>Uprawnienia budowlane do projektowania<br/>i kierowania robotami budowlanymi<br/>Nr ewid. 64773/108/75 z za arch. PK 4182</p> <p><br/>mgr inż. arch. Jan Krawczyk<br/>Uprawnienia budowlane do projektowania<br/>i kierowania robotami budowlanymi<br/>Nr ewid. 64773/108/75 z za arch. PK 4182</p> <p>TECHNIK BUDOWNICTWA OGÓLNEGO<br/>Zygmunt Drzymalski<br/>Uprawnienia budowlane do projektowania<br/>i kierowania robotami budowlanymi w specjalności<br/>architektoniczno-budowlanej<br/>Nr ewid. 9/Tbg/90</p> |
| <p>KONSTRUKCJA</p> <p>PROJEKTANT :<br/>mgr inż. Krzysztof Maj<br/>Nr uprawnień: SWK/0165/PWBKb/19</p> <p>SPRAWDZIŁ:<br/>mgr inż. Karol Wyrzykowski<br/>Nr uprawnień: SWK/0047/PWBKb/17</p>                                                  | <p>mgr inż. Krzysztof Maj<br/>Uprawnienia budowlane do projektowania<br/>i kierowania robotami budowlanymi w specjalności<br/>konstrukcyjno-budowlanej bez ograniczeń<br/>Nr upr. SWK/0165/PWBKb/19</p> <p>mgr inż. Karol Wyrzykowski<br/>Uprawnienia budowlane do projektowania<br/>i kierowania robotami budowlanymi w specjalności<br/>konstrukcyjno-budowlanej bez ograniczeń<br/>Nr ewid. SWK/0047/PWBKb/17</p>   |
| <p>INSTALACJE SANITARNE</p> <p>PROJEKTANT :<br/>mgr inż. Katarzyna Sapa<br/>Nr uprawnień: SWK/0233/PWBS/16</p> <p>SPRAWDZIŁ:<br/>mgr inż. Jakub Przyłucki<br/>Nr uprawnień: SWK/0108/PWBS/17</p>                                            | <p>mgr inż. Katarzyna Sapa<br/>Uprawnienia budowlane do projektowania<br/>i kierowania robotami budowlanymi w specjalności<br/>instalacyjnej w zakresie sieci, instalacji i urządzeń<br/>ciepłych, wentylacyjnych, wodociągowych<br/>i kanalizacyjnych bez ograniczeń<br/>Nr ewid. SWK/0233/PWBS/16</p> <p>mgr inż. Jakub Przyłucki<br/>Uprawnienia budowlane do projektowania<br/>i kierowania robotami budowlanymi bez ograniczeń<br/>w specjalności instalacyjnej w zakresie sieci,<br/>instalacji i urządzeń ciepłych, wentylacyjnych,<br/>gazowych, wodociągowych i kanalizacyjnych<br/>Nr ewid. SWK/0108/PWBS/17</p>   |
| <p>INSTALACJE ELEKTRYCZNE</p> <p>PROJEKTANT :<br/>inż. Mieczysław Sznajder<br/>Nr uprawnień: SWK/0056/POOE/03</p> <p>SPRAWDZIŁ:<br/>mgr inż. Adam Bednarowski<br/>Nr uprawnień: 138/Tbg/98</p>                                              | <p>inż. MIECZYSLAW SZNAJDER<br/>27-530 Ożarów, ul. Leśna 21<br/>UPRAWNIENIA BUDOWLANE DO:<br/>projektowania i sprawdzania w zakresie<br/>sieci, instalacji i urządzeń elektrycznych<br/>elektroenergetycznych bez ograniczeń<br/>Nr upr. SWK/0056/POOE/03</p> <p>mgr inż. Adam Bednarowski<br/>Uprawnienia budowlane do projektowania<br/>bez ograniczeń w specjalności instalacyjnej<br/>w zakresie sieci, instalacji i urządzeń<br/>elektrycznych i elektroenergetycznych<br/>nr ewid. 138/Tbg/98</p>   |

Wojewódzki Urząd Ochrony Zabytków

Delegatura w Sandomierzu

Załącznik do decyzji/postanowienia

z dnia 25.05.2020 nr 141/19/2020

Z up. Świętokrzyskiego Wojewódzkiego  
Konservatora Zabytków  
w Kielcach

mgr Leszek Potkowski  
Kierownik Delegatury

Data opracowania: 2 października 2020 r.



**BIURO PROJEKTOWE  
Z WYKONAWSTWEM**  
Staszów, ul. Wschodnia 13/17  
tel. 864-26-70  
e-mail: bpdz@interia.pl

STAROSTWO POWIATOWE  
w Staszowie  
ul. Józefa Piłsudskiego 7  
28-200 Staszów

## **Zestawienie**

|                                                        |       |
|--------------------------------------------------------|-------|
| Strona tytułowa                                        | 1     |
| Zestawienie                                            | 2     |
| Oświadczenie                                           | 3     |
| Uprawnienia projektantów                               | 4-27  |
| Opis do aneksu                                         | 28-29 |
| Projekt zagospodarowania                               | 30    |
| Część rysunkowa – architektura – budynek obsługi placu | 31-40 |
| Część rysunkowa – architektura – plac manewrowy        | 41-42 |
| Część rysunkowa – instalacje sanitarne                 | 43-48 |
| Część rysunkowa – instalacje elektryczne               | 49    |





**BIURO PROJEKTOWE  
Z WYKONAWSTWEM**  
Staszów, ul. Wschodnia 13/17  
tel. (15) 864-26-70

STAROSTWO POWIATOWE  
w Staszowie  
ul. Józefa Piłsudskiego 7  
26-200 Staszów

## Oświadczenie

Oświadczam, że aneks do projektu budowlanego budowy placu manewrowego do nauki jazdy wraz z budynkiem do obsługi placu oraz niezbędną infrastrukturą - część architektoniczna - na działce nr 1155/4 w m. Sichów Duży dla Zespołu Szkół Centrum Kształcenia Rolniczego im. A. Dygasińskiego w Sichowie Dużym został opracowany zgodnie z obowiązującymi przepisami i zasadami wiedzy technicznej.

Staszów, 2 października 2020 r.

**TECHNIK BUDOWNICTWA OGÓLNEGO**  
**Zygmunt Drzymalski**  
Uprawnienia budowlane do projektowania i kierowania  
robotami budowlanymi w specjalności  
architektonicznej i konstrukcyjno-budowlanej  
Nr upr. 91269/90

**mgr inż. Krzysztof Maj**  
Uprawnienia budowlane do projektowania  
i kierowania robotami budowlanymi w specjalności  
konstrukcyjno-budowlanej bez ograniczeń  
Nr upr. SWK/0165/PWBKb/19

**mgr inż. Karol Wyżykowski**  
Uprawnienia budowlane do projektowania  
i kierowania robotami budowlanymi w specjalności  
konstrukcyjno-budowlanej bez ograniczeń  
nr ewid. SWK/0047/PWBKb/17

**mgr inż. Jakub Przyłucki**  
Uprawnienia budowlane do projektowania  
i kierowania robotami budowlanymi bez ograniczeń  
w specjalności instalacyjnej w zakresie sieci,  
instalacji i urządzeń cieplnych, wentylacyjnych,  
gazowych, wodociagowych i kanalizacyjnych  
Nr ewid. SWK/0108/PWBS/17

**mgr inż. Katarzyna Olga Sapa**  
Uprawnienia budowlane do projektowania i kierowania  
robotami budowlanymi w specjalności instalacyjnej  
w zakresie sieci, instalacji i urządzeń cieplnych,  
wentylacyjnych, gazowych, wodociagowych  
i kanalizacyjnych bez ograniczeń  
Nr ewid. SWK/0233/PWBS/16

**mgr inż. architekt Piotr Drzymalski**  
Upr. bud. w specjalności architektonicznej  
do projektowania i kierowania  
robotami budowlanymi bez ograniczeń  
Nr upr. 315/SWOKK/2018 Izba arch. SW-0289

**inż. MIECZYSLAW SZNAJDER**  
27-530 Ożarów, ul. Leśna 21  
**UPRAWNIENIA BUDOWLANE DO:**  
projektowania i sprawdzania w zakresie  
sieci, instalacji i urządzeń elektrycznych  
i elektroenergetycznych bez ograniczeń  
Nr upr. SWK/0066/POOE/03

**mgr inż. Adam Bednarowski**  
Uprawnienia budowlane do projektowania  
bez ograniczeń w specjalności instalacyjnej  
w zakresie sieci, instalacji i urządzeń  
elektrycznych i elektroenergetycznych  
nr ewid. 138/Tbg/98

**mgr inż. arch. Jan Krawczyk**  
Uprawnienia budowlane do projektowania  
i kierowania robotami budowlanymi  
Nr upr. 108/75 Izba arch. PK-0162



IZBA ARCHITEKTÓW  
RZECZYPOSPOLITEJ POLSKIEJ

ŚWIĘTOKRZYSKA OKRĘGOWA IZBA ARCHITEKTÓW  
RZECZYPOSPOLITEJ POLSKIEJ  
OKRĘGOWA KOMISJA KWALIFIKACYJNA

STAROSTWO POWIATOWE  
w Staszowie  
ul. Józefa Piłsudskiego 7  
28-200 Staszów

Znak sprawy: ŚOKK/UpB/11/18

Kielce, dnia 8 czerwca 2018 r.

DECYZJA nr 315/SWOKK/2018

Na podstawie art. 24 ust. 1 pkt 2 ustawy z dnia 15 grudnia 2000 r. o samorządach zawodowych architektów oraz inżynierów budownictwa (Dz. U. z 2016 r. poz. 1725) w związku z art. 12, art. 13 oraz art. 14 ust. 1 pkt 1 ustawy z dnia 7 lipca 1994 r. Prawo budowlane (Dz. U. z 2017 r. poz. 1332 tj. z późn. zm.), zgodnie z art. 104 ustawy z dnia 14 czerwca 1960 r. Kodeks postępowania administracyjnego (Dz. U. z 2017 r. poz. 1257 tj. z późn. zm.)

stwierdza się, że

Pan mgr inż. arch. Piotr Drzymalski

urodzony w dniu 07.01.1983 r. w Staszowie

posiada odpowiednie wykształcenie techniczne oraz praktykę zawodową  
i po zdaniu egzaminu z wynikiem pozytywnym otrzymuje

UPRAWNIENIA BUDOWLANE  
w specjalności architektonicznej do  
projektowania i kierowania robotami budowlanymi bez ograniczeń

Powyższe uprawnienia budowlane upoważniają do wykonywania  
samodzielnej funkcji technicznej w budownictwie, obejmującej:

- 1) projektowanie, sprawdzanie projektów architektoniczno-budowlanych i sprawowanie nadzoru autorskiego,
- 2) sprawowanie kontroli technicznej utrzymania obiektów budowlanych, kierowanie budową lub innymi robotami budowlanymi,
- 3) kierowanie wytwarzaniem konstrukcyjnych elementów budowlanych oraz nadzór i kontrolę techniczną wytwarzania tych elementów,
- 5) wykonywanie nadzoru inwestorskiego

Decyzja niniejsza jako uwzględniająca w całości żądanie strony nie wymaga uzasadnienia.

Od powyższej decyzji przysługuje Panu odwołanie do Krajowej Komisji Kwalifikacyjnej Izby Architektów RP za pośrednictwem Okręgowej Komisji Kwalifikacyjnej Świętokrzyskiej Okręgowej Izby Architektów RP, w terminie 14 dni od dnia doręczenia decyzji.

- |                            |                                 |
|----------------------------|---------------------------------|
| 1. Przewodnicząca ŚOKK     | arch. Zyta Samborska-Słowik     |
| 2. Wiceprzewodniczący ŚOKK | arch. Andrzej Tracz             |
| 3. Sekretarz ŚOKK          | arch. Izabela Kułagowska        |
| 4. Członek ŚOKK            | arch. Bartosz Beimacki          |
| 5. Członek ŚOKK            | arch. Wojciech Głowacki         |
| 6. Członek ŚOKK            | arch. Marek Góra                |
| 7. Członek ŚOKK            | arch. Regina Kozakiewicz-Opałka |



Otrzymują:

1. Wnioskodawca: Piotr Drzymalski
2. Główny Inspektor Nadzoru Budowlanego - w celu wpisania do centralnego rejestru osób posiadających uprawnienia budowlane (po uprawnieniu się decyzji)
3. Świętokrzyska Okręgowa Rada Izby Architektów RP (po uprawnieniu się decyzji)



STAROSTWO POWIATOWE  
W STASZOWIE  
ul. Józefa Piłsudskiego 7  
26-600 Staszów



IZBA ARCHITEKTÓW  
RZECZYPOSPOLITEJ POLSKIEJ

Świętokrzyska Okręgowa Rada Izby Architektów RP

## ZAŚWIADCZENIE - ORYGINAŁ

(wypis z listy architektów)

Świętokrzyska Okręgowa Rada Izby Architektów RP zaświadcza, że:

**mgr inż. arch. Piotr Drzymalski**

posiadający kwalifikacje zawodowe do pełnienia samodzielnych funkcji technicznych w budownictwie w specjalności architektonicznej i w zakresie posiadanych uprawnień nr **315/SWOKK/2018**, jest wpisany na listę członków Świętokrzyskiej Okręgowej Izby Architektów RP pod numerem: **SW-0289**.

Członek czynny od: 09-07-2018 r.

Data i miejsce wygenerowania zaświadczenia: 07-04-2020 r. Kielce.

Zaświadczenie jest ważne do dnia: **30-06-2021 r.**

Podpisano elektronicznie w systemie informatycznym Izby Architektów RP przez:  
Alicja Bojarowicz, Sekretarz Okręgowej Rady Izby Architektów RP.

Nr weryfikacyjny zaświadczenia:

**SW-0289-2F8A-2C55-CBF1-96AF**

# URZĄD WOJEWÓDZKI W TARNOBREZGU

Wydział Gospodarki Terenowej i Ochrony Środowiska

## STWIERDZENIE PRZYGOTOWANIA ZAWODOWEGO

do pełnienia samodzielnych funkcji technicznych w budownictwie

Nr 108/75

Na podstawie § 4 ust. 1 i § 13 ust. 1 pkt. 1, § 6 ust. 2 i § 7  
Ministra Gospodarki Terenowej i Ochrony Środowiska z dnia 20 lutego 1975 r.  
w sprawie samodzielnych funkcji technicznych w budownictwie (Dz. U. Nr 8,  
poz. 46) stwierdza się, że:

Ob. Jan Krawczyk

Magister Inżynier Architekt

urodzony dnia 7 marca 1943 r. w Radzanów pow. Białobrzegi

posiada przygotowanie zawodowe upoważniające do wykonywania samodzielnej  
funkcji projektanta oraz w specjalności architektonicznej  
kierowania robotami

Obywatel mgr inż. arch. Jan Krawczyk jest upoważniony do:

- 1/ sporządzania projektów w zakresie rozwiązań:
  - a/ architektonicznych wszelkich obiektów budowlanych,
  - b/ konstrukcyjno-budowlanych obiektów budowlanych w budownictwie  
osób fizycznych, z wyłączeniem konstrukcji fundamentów głęboko-  
kich i trudniejszych konstrukcji statycznie niewyznaczalnych,
- 2/ kierowania, nadzorowania i kontrolowania budowy i robót, z wyłąc-  
zeniem konstrukcji fundamentów głębokich i trudniejszych konstruk-  
cji statycznie niewyznaczalnych.



Z-ca Dyrektora Wydziału

mgr inż. Józef Krawczyk

Tarnobrzeg, dnia 4.1.1976 rok





IZBA ARCHITEKTÓW  
RZECZYPOSPOLITEJ POLSKIEJ

Podkarpacka Okręgowa Rada Izby Architektów RP

## **ZAŚWIADCZENIE - ORYginał**

(wypis z listy architektów)

Podkarpacka Okręgowa Rada Izby Architektów RP zaświadcza, że:

**mgr inż. arch. Jan Krawczyk**

posiadający kwalifikacje zawodowe do pełnienia samodzielnych funkcji technicznych w budownictwie w specjalności architektonicznej i w zakresie posiadanych uprawnień nr **108/75**,  
jest wpisany na listę członków Podkarpackiej Okręgowej Izby Architektów RP  
pod numerem: **PK-0162**.

Członek czynny od: 10-04-2002 r.

Data i miejsce wygenerowania zaświadczenia: 12-08-2020 r. Rzeszów.

Zaświadczenie jest ważne do dnia: **28-02-2021 r.**

Podpisano elektronicznie w systemie informatycznym Izby Architektów RP przez:  
Andrzej Pawłowski, Sekretarz Okręgowej Rady Izby Architektów RP.

Nr weryfikacyjny zaświadczenia:

**PK-0162-73A6-BCYY-43B7-6529**

STAROSTWO POWIATOWE  
w Staszowie  
ul. Józefa Piłsudskiego 7  
28-200 Staszów

9/Tbg/50

Tarnobrzeg, dnia 27 marca

1990 r.

~~Starosta~~ Władysław Wójcik

z Tarnobrzegu

~~Główny~~ Architekt Województwa

## Stwierdzenie przygotowania zawodowego

do pełnienia samodzielnych funkcji technicznych w budownictwie

a podstawie § 2 ust. 2 pkt. 1, § 5 ust. 2, § 7

§ 13 ust. 1 pkt 1 i 2.

rozporządzenia Ministra Gospodarki Terenowej i Ochrony Środowiska z dnia 20 lutego 1975 r.  
sprawie samodzielnych funkcji technicznych w budownictwie (Dz. U. Nr 8, poz. 46) stwierdza

o.

był el. Zygmunt Drzymałski - technik budowlany

rodzony dnia 21 kwietnia 1958r. w Osieku

osiada przygotowanie zawodowe upoważniające do wykonywania samodzielnej funkcji

1) projektanta 2) kierownika budowy i robót

specjalności 1) architektonicznej, 2) konstrukcyjno-budowlanej

bywał el. Zygmunt Drzymałski jest upoważniony do:

1/ sporządzania dla osób fizycznych projektów architektonicznych i konstrukcyjno-budowlanych o nieskomplikowanej konstrukcji budynków:

- gospodarskich i inwentarskich
- mieszkalnych do dwóch kondygnacji nadziemnych o łącznej kubaturze do 1000 m<sup>3</sup>
- adaptacji projektów typowych i powtarzalnych innych budynków
- sporządzania planów zagospodarowania działki tych budynków
- budowli nie będących budynkami

2/ kierowania, nadzorowania i kontrolowania budowy i robót, kierowania i kontrolowania wytwarzania konstrukcyjnych elementów budowlanych oraz oceniania i badania stanu technicznego w zakresie wszelkich budynków i innych budowli o powszechnie znanych rozwiązaniach konstrukcyjnych, z wyłączeniem linii, węzłów i stacji kolejowych, dróg oraz lotniczych dróg startowych i manipulacyjnych, budowli hydrotechnicznych i melioracyjnych.


W decyzji niniejszej służy odwołanie do Ministra Gospodarki Przestrzennej i Budownictwa w terminie 14 dni za moim pośrednictwem,



Główny Architekt Województwa

*[Signature]*



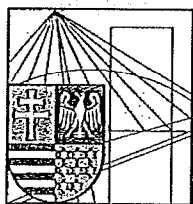

ŚWIĘTOKRZYSKA  
OKRĘGOWA  
I Z B A  
INŻYNIERÓW  
BUDOWNICTWA

Kielce, dn. 5 grudzień 2019

## Zaświadczenie

*Pan(i) Drzymalski Zygmunt*

*miejsce zamieszkania :*

*Wiązownica Duża 110 a*

*28-215 Wiązownica*

*jest członkiem Świętokrzyskiej Okręgowej Izby Inżynierów Budownictwa*


*o numerze ewidencyjnym : SWK/BO/1512/01*

*i posiada wymagane ubezpieczenie od odpowiedzialności cywilnej.*

*Niniejsze zaświadczenie jest ważne od dnia 01-01-2020 do 31-12-2020*

Z up. Przewodniczącego ŚOIIB

*mgr inż. Wiesława Sobańska*  
DYREKTOR BIURA

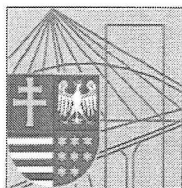

ŚWIĘTOKRZYSKA  
OKRĘGOWA  
IZBA  
INŻYNIERÓW  
BUDOWNICTWA

Okręgowa Komisja Kwalifikacyjna  
sygn. akt SK-0054-0045(2)/19

STANUSIWO POWIATOWE  
W SŁASZCZOWIE  
ul. Józefa Piłsudskiego 7  
Kielce, dnia 30 grudnia 2019 r.

## DECYZJA

Na podstawie art. 24 ust. 1 pkt 2 ustawy z dnia 15 grudnia 2000 r. o samorządach zawodowych architektów oraz inżynierów budownictwa (t.j. Dz.U. z 2019 r. poz. 1117) i art. 12 ust. 1 pkt 1 i pkt 2, ust. 2, ust. 3, ust. 4c pkt 3 i art. 13 i art. 14 ust. 1 pkt 2, ust. 3 pkt 5 oraz art. 15a ust. 1, ust. 4 ustawy z dnia 7 lipca 1994 r. – Prawo budowlane (t.j. Dz.U. z 2019 r. poz. 1186, z późn. zm.), po ustaleniu, że zostały spełnione warunki w zakresie przygotowania zawodowego oraz po złożeniu egzaminu na uprawnienia budowlane z wynikiem pozytywnym

**Pan Krzysztof Maj**

magister inżynier budownictwa

ur. dnia 23 maja 1992 roku w Opatowie

**otrzymuje**

**UPRAWNIENIA BUDOWLANE**

**nr ewidencyjny SWK/0165/PWBKb/19**

**do projektowania i kierowania robotami budowlanymi**

**w specjalności konstrukcyjno-budowlanej**

**bez ograniczeń**

Uprawnienia budowlane nadane niniejszą decyzją Panu Krzysztofowi Maj upoważniają:

I. Na mocy art. 12 ust. 1 pkt 1 i 2, art. 13 ust. 3 i 4 ustawy Prawo budowlane, do:

- projektowania, sprawdzania projektów architektoniczno-budowlanych i sprawowania nadzoru autorskiego;
- kierowania budową lub innymi robotami budowlanymi;
- kierowania wytwarzaniem konstrukcyjnych elementów budowlanych oraz nadzoru i kontroli technicznej wytwarzania tych elementów;
- wykonywania nadzoru inwestorskiego;
- sprawowania kontroli technicznej utrzymania obiektów budowlanych.

II. Na mocy art. 15a ust. 1 i ust. 4 ustawy Prawo budowlane, do:

- sporządzania projektu zagospodarowania działki lub terenu, w zakresie tej specjalności;
- projektowania konstrukcji obiektu lub kierowania robotami budowlanymi w odniesieniu do konstrukcji oraz architektury obiektu.

## UZASADNIENIE

W związku z uwzględnieniem w całości żądania strony, na podstawie art. 107 § 4 ustawy z dnia 14 czerwca 1960 r. – Kodeks postępowania administracyjnego (t.j. Dz. U. z 2018r. poz. 2096, z późn. zm.), zwanej dalej „K.p.a”, odstępuje się od uzasadnienia decyzji. Zakres nadanych uprawnień budowlanych wskazano na odwołanie decyzji.

## Pouczenie

Od niniejszej decyzji służy odwołanie do Krajowej Komisji Kwalifikacyjnej Polskiej Izby Inżynierów Budownictwa w Warszawie, za pośrednictwem Okręgowej Komisji Kwalifikacyjnej Świętokrzyskiej Okręgowej Izby Inżynierów Budownictwa w terminie 14 dni od dnia jej doręczenia.

Zgodnie z treścią art. 127a K.p.a.:


§ 1. W trakcie biegu terminu do wniesienia odwołania strona może zrzec się prawa do wniesienia odwołania wobec organu administracji publicznej, który wydał decyzję.

§ 2. Z dniem doręczenia organowi administracji publicznej oświadczenia o zrzeczeniu się prawa do wniesienia odwołania przez ostatnią ze stron postępowania, decyzja staje się ostateczna i prawomocna.


W przypadku złożenia przez stronę oświadczenia o zrzeczeniu się prawa do odwołania od decyzji (określonego w § 2) stronie nie przysługuje prawo do odwołania się ani skargi do sądu administracyjnego.

## Skład orzekający Okręgowej Komisji Kwalifikacyjnej

  
mgr inż. Andrzej Pieniżek  
Przewodniczący składu orzekającego

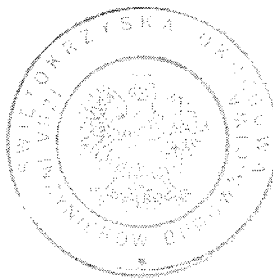

  
dr inż. Stefan Szalkowski  
Członek składu orzekającego

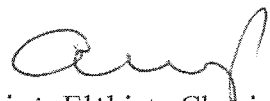  
mgr inż. Elżbieta Chociaj  
Członek składu orzekającego

### Otrzymują:

1. Pan Krzysztof Maj  
Kolonia Kielczyna 9  
28-210 Bogoria
2. Okręgowa Rada Świętokrzyskiej Okręgowej Izby Inżynierów Budownictwa
3. Główny Inspektor Nadzoru Budowlanego
4. a/a





**STAROSTWO POWIATOWE  
w Staszowie**  
ul. Józefa Piłsudskiego 7  
28-200 Staszów

o numerze weryfikacyjnym:

SWK-XB9-A9M-XF8 \*

Pan Krzysztof Maj o numerze ewidencyjnym SWK/BO/0034/20

adres zamieszkania ul. Kolonia Kiełczyna 9, 28-210 Bogoria

jest członkiem Świętokrzyskiej Okręgowej Izby Inżynierów Budownictwa i posiada wymagane ubezpieczenie od odpowiedzialności cywilnej.


Niniejsze zaświadczenie jest ważne od 2020-03-01 do 2021-02-28.

Zaświadczenie zostało wygenerowane elektronicznie i opatrzone bezpiecznym podpisem elektronicznym weryfikowanym przy pomocy ważnego kwalifikowanego certyfikatu w dniu 2020-03-05 roku przez:

Andrzej Pawelec, Zastępca Przewodniczącego Rady Świętokrzyskiej Okręgowej Izby Inżynierów Budownictwa.

(Zgodnie art. 5 ust 2 ustawy z dnia 18 września 2001 r. o podpisie elektronicznym (Dz. U. 2001 Nr 130 poz. 1450) dane w postaci elektronicznej opatrzone bezpiecznym podpisem elektronicznym weryfikowanym przy pomocy ważnego kwalifikowanego certyfikatu są równoważne pod względem skutków prawnych dokumentom opatrzonym podpisami własnoręcznymi.)

\* Weryfikację poprawności danych w niniejszym zaświadczeniu można sprawdzić za pomocą numeru weryfikacyjnego zaświadczenia na stronie Polskiej Izby Inżynierów Budownictwa [www.piib.org.pl](http://www.piib.org.pl) lub kontaktując się z biurem właściwej Okręgowej Izby Inżynierów Budownictwa.

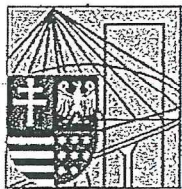

ŚWIĘTOKRZYSKA  
OKRĘGOWA  
IZBA  
INŻYNIERÓW  
BUDOWNICTWA

Okręgowa Komisja Kwalifikacyjna  
sygn. akt SK-0054-0012(2)/16/17

Kielce, dnia 3 lipca 2017r.

## DECYZJA

Na podstawie art. 24 ust. 1 pkt 2 ustawy z dnia 15 grudnia 2000r. o samorządach zawodowych architektów oraz inżynierów budownictwa (Dz.U. z 2016r. poz. 1725) i art. 12 ust. 2 i ust. 3, ust. 4c pkt 3, art. 14 ust. 1 pkt 2 ustawy z dnia 7 lipca 1994r. Prawo budowlane (Dz.U. z 2016r. poz. 290) oraz § 10 i § 12 ust. 1 rozporządzenia Ministra Infrastruktury i Rozwoju z dnia 11 września 2014r. w sprawie samodzielnych funkcji technicznych w budownictwie (Dz. U. z 2014r. poz. 1278), po ustaleniu, że zostały spełnione warunki w zakresie przygotowania zawodowego oraz po złożeniu egzaminu na uprawnienia budowlane z wynikiem pozytywnym

**Pan Karol Wyrzykowski**

magister inżynier budownictwa  
ur. dnia 22 czerwca 1989 roku w Staszowie

otrzymuje

**UPRAWNIENIA BUDOWLANE**

**nr ewidencyjny SWK/0047/PWBKb/17**

**do projektowania i kierowania robotami budowlanymi  
w specjalności konstrukcyjno-budowlanej  
bez ograniczeń.**

## UZASADNIENIE

W związku z uwzględnieniem w całości żądania strony, na podstawie art. 107 § 4 K.p.a. odstępuje się od uzasadnienia decyzji. Zakres nadanych uprawnień budowlanych wskazano na odwrocie decyzji.

## Pouczenie

Od niniejszej decyzji służy odwołanie do Krajowej Komisji Kwalifikacyjnej Polskiej Izby Inżynierów Budownictwa w Warszawie, za pośrednictwem Okręgowej Komisji Kwalifikacyjnej Świętokrzyskiej Izby Inżynierów Budownictwa w Kielcach w terminie 14 dni od daty jej doręczenia.

**Skład orzekający Okręgowej Komisji Kwalifikacyjnej**

mgr inż. Andrzej Pieniążek  
Przewodniczący składu orzekającego



Otrzymują:

1. Pan Karol Wyrzykowski  
Mała Wieś 9  
28-210 Bogoria
2. Okręgowa Rada ŚOIIB
3. Główny Inspektor Nadzoru Budowlanego
4. a/a

dr inż. Stefan Szałkowski  
Członek składu orzekającego

mgr inż. Elżbieta Chóć  
Członek składu orzekającego

Urząd Powiatowy  
w Staszowie  
ul. Wolności 7  
26-600 Staszów

Uprawnienia budowlane nadane

**Panu Karolowi Wyrzykowskiemu**

magistrowi inżynierowi budownictwa

ur. dnia 22 czerwca 1989 roku w Staszowie

**nr ewidencyjny SWK/0047/PWBKb/17**

**do projektowania i kierowania robotami budowlanymi  
w specjalności konstrukcyjno-budowlanej  
bez ograniczeń**

upoważniają:

I. Na mocy art. 12 ust. 1 ustawy - Prawo budowlane do:

- projektowania, sprawdzania projektów architektoniczno-budowlanych i sprawowania nadzoru autorskiego;
- kierowania budową lub innymi robotami budowlanymi;
- kierowania wytwarzaniem konstrukcyjnych elementów budowlanych oraz nadzoru i kontroli technicznej wytwarzania tych elementów;
- wykonywania nadzoru inwestorskiego;
- sprawowania kontroli technicznej utrzymania obiektów budowlanych.

II. Na mocy § 10 i § 12 ust. 1 rozporządzenia Ministra Infrastruktury i Rozwoju w sprawie samodzielnych funkcji technicznych w budownictwie do:

- sporządzania projektu zagospodarowania działki lub terenu, w zakresie tej specjalności;
- projektowania konstrukcji obiektu;
- kierowania robotami budowlanymi w odniesieniu do konstrukcji oraz architektury obiektu.

**Skład orzekający Okręgowej Komisji Kwalifikacyjnej**



mgr inż. Andrzej Pieniążek  
Przewodniczący składu orzekającego




dr inż. Stefan Szalkowski  
Członek składu orzekającego



mgr inż. Elżbieta Chociaj  
Członek składu orzekającego



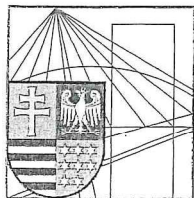

ŚWIĘTOKRZYSKA  
OKRĘGOWA  
I Z B A  
INŻYNIERÓW  
BUDOWNICTWA

STAROSTWO POWIATOWE  
W SŁASZOWIE  
Kielce, dn. 18 sierpień 2020 r.  
28-200 Słazów

## Zaświadczenie

*Pan(i) Wyrzykowski Karol*

*miejsce zamieszkania :*

*ul. Mała Wieś 9*

*28-210 Bogoria*

*jest członkiem Świętokrzyskiej Okręgowej Izby Inżynierów Budownictwa*

*o numerze ewidencyjnym : SWK/BO/0151/17*

*i posiada wymagane ubezpieczenie od odpowiedzialności cywilnej.*

*Niniejsze zaświadczenie jest ważne od dnia 01-09-2020 do 31-08-2021*

Z up. Przewodniczącego ŚOIIB

*mgr inż. Wiesława Sobańska*  
DYREKTOR BIURA

---

Świętokrzyska Okręgowa Izba Inżynierów Budownictwa


25-304 Kielce, ul. Leonarda 18: tel. 41 344 94 13, tel. kom. 694 912 692, fax 41 344 63 82

[www.swk.piiib.org.pl](http://www.swk.piiib.org.pl), e-mail: [swk@piiib.org.pl](mailto:swk@piiib.org.pl)

Bank Pekao S.A. I O/Kielce, nr rach. 98 124013721111000012505214

Godziny pracy biura: poniedziałek, wtorek, czwartek, piątek - od 10:00 do 16:00, środa - nieczynne

Godziny pracy czytelní: wtorek - od 10:00 do 16:00

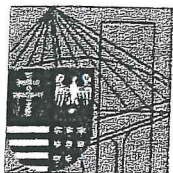

ŚWIĘTOKRZYSKA  
OKRĘGOWA  
IZBA  
INŻYNIERÓW  
BUDOWNICTWA

Okręgowa Komisja Kwalifikacyjna  
sygn. akt SK-0054-0049(7)/15/16

Kielce, dnia 29 grudnia 2016r.

STANOWISKO ROWNOWAŻNE  
w Staszowie  
ul. Józefa Piłsudskiego 7  
28-200 Staszów

## DECYZJA

Na podstawie art. 24 ust. 1 pkt 2 ustawy z dnia 15 grudnia 2000r. o samorządach zawodowych architektów oraz inżynierów budownictwa (*Dz.U. z 2016r. poz. 1725*) i art. 12 ust. 2 i ust. 3, ust. 4c pkt 3, art. 14 ust. 1 pkt 4b ustawy z dnia 7 lipca 1994r. Prawo budowlane (*Dz.U. z 2016r. poz. 290*) oraz § 10 i § 14 ust. 3 rozporządzenia Ministra Infrastruktury i Rozwoju z dnia 11 września 2014r. w sprawie samodzielnych funkcji technicznych w budownictwie (*Dz. U. z 2014r. poz. 1278*), po ustaleniu, że zostały spełnione warunki w zakresie przygotowania zawodowego oraz po złożeniu egzaminu na uprawnienia budowlane z wynikiem pozytywnym

**Pani Katarzyna Olga Sapa**

magister inżynier inżynierii środowiska  
ur. dnia 2 stycznia 1988 roku w Kielcach

**otrzymuje**

**UPRAWNIENIA BUDOWLANE**

**nr ewidencyjny SWK/0233/PWBS/16**

**do projektowania i kierowania robotami budowlanymi  
w specjalności instalacyjnej w zakresie sieci, instalacji i urządzeń cieplnych,  
wentylacyjnych, gazowych, wodociągowych i kanalizacyjnych  
bez ograniczeń.**

## UZASADNIENIE

W związku z uwzględnieniem w całości żądania strony, na podstawie art. 107 § 4 K.p.a. odstępuje się od uzasadnienia decyzji. Zakres nadanych uprawnień budowlanych wskazano na odwrocie decyzji.

## Pouczenie

Od niniejszej decyzji służy odwołanie do Krajowej Komisji Kwalifikacyjnej Polskiej Izby Inżynierów Budownictwa w Warszawie, za pośrednictwem Okręgowej Komisji Kwalifikacyjnej Świętokrzyskiej Izby Inżynierów Budownictwa w Kielcach w terminie 14 dni od daty jej doręczenia.

**Skład orzekający Okręgowej Komisji Kwalifikacyjnej**

mgr inż. Andrzej Pieniążek  
Przewodniczący składu orzekającego



Otrzymują:

1. Pani Katarzyna Olga Sapa  
ul. H. Kołłątaja 6/31  
28-200 Staszów
2. Okręgowa Rada ŚOIIB
3. Główny Inspektor Nadzoru Budowlanego
4. a/a

dr inż. Stefan Szalkowski  
Członek składu orzekającego

mgr inż. Elżbieta Chociaj  
Członek składu orzekającego

Uprawnienia budowlane nadane

**Pani Katarzynie Oldze Sapa**

magister inżynier inżynierii środowiska

ur. dnia 2 stycznia 1988 roku w Kielcach

**nr ewidencyjny SWK/0233/PWBS/16**

**do projektowania i kierowania robotami budowlanymi  
w specjalności instalacyjnej w zakresie sieci, instalacji i urządzeń ciepłych,  
wentylacyjnych, gazowych, wodociągowych i kanalizacyjnych  
bez ograniczeń**

upoważniają:

I. Na mocy art. 12 ust. 1 - Prawo budowlane do:

- projektowania, sprawdzania projektów architektoniczno-budowlanych i sprawowania nadzoru autorskiego;
- kierowania budową lub innymi robotami budowlanymi;
- kierowania wytwarzaniem konstrukcyjnych elementów budowlanych oraz nadzoru i kontroli technicznej wytwarzania tych elementów;
- wykonywania nadzoru inwestorskiego;
- sprawowania kontroli technicznej utrzymania obiektów budowlanych.

II. Na mocy § 10 i § 14 ust. 3 rozporządzenia Ministra Infrastruktury i Rozwoju w sprawie samodzielnych funkcji technicznych w budownictwie do:

- sporządzania projektu zagospodarowania działki lub terenu, w zakresie tej specjalności;
- projektowania obiektu budowlanego lub kierowania robotami budowlanymi związanymi z obiektem budowlanym, takim jak: sieci i instalacje ciepłe, wentylacyjne, gazowe, wodociągowe i kanalizacyjne.

**Skład orzekający Okręgowej Komisji Kwalifikacyjnej**




mgr inż. Andrzej Pieniążek

Przewodniczący składu orzekającego



dr inż. Stefan Szałkowski


Członek składu orzekającego

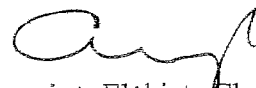

mgr inż. Elżbieta Chociaj

Członek składu orzekającego



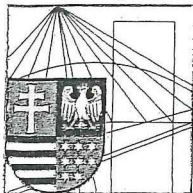

ŚWIĘTOKRZYSKA  
OKRĘGOWA  
I Z B A  
INŻYNIERÓW  
BUDOWNICTWA

STAROSTWO POWIATOWE  
w Staszowie

Kielce, dn. 28 styczeń 2020

## Zaświadczenie

*Pan(i) Sapa Katarzyna Olga*

*miejsce zamieszkania :*

*ul.H. Kołłątaja 6/31*

*28-200 Staszów*

*jest członkiem Świętokrzyskiej Okręgowej Izby Inżynierów Budownictwa*

*o numerze ewidencyjnym : SWK/IS/0041/17*

*i posiada wymagane ubezpieczenie od odpowiedzialności cywilnej.*

*Niniejsze zaświadczenie jest ważne od dnia 01-03-2020 do 28-02-2021*

Z up. Przewodniczącego ŚOIIB

*mgr inż. Wiesława Sobańska*  
DYREKTOR BIURA

---

Świętokrzyska Okręgowa Izba Inżynierów Budownictwa

25-304 Kielce, ul. Leonarda 18: tel. 41 344 94 13, tel. kom. 694 912 692, fax 41 344 63 82

www.swk.piib.org.pl, e-mail: swk@piib.org.pl

Bank Pekao S.A. I O/Kielce, nr rach. 98 124013721111000012505214

Godziny pracy biura: poniedziałek, wtorek, czwartek, piątek - od 10:00 do 16:00, środa - nieczynne

Godziny pracy czytelní: wtorek - od 10:00 do 16:00


Niniejsze zaświadczenie potwierdza zawarcie obowiązkowego ubezpieczenia od odpowiedzialności cywilnej inżynierów budownictwa.

Przedmiotem ubezpieczenia jest odpowiedzialność cywilna deliktowa i kontraktowa ubezpieczonego za szkody wyrządzone w związku z wykonywaniem samodzielnych funkcji technicznych w budownictwie w zakresie posiadanych uprawnień budowlanych.

Suma gwarancyjna na jedno zdarzenie w okresie ubezpieczenia wynosi 50 000 EUR.

O fakcie powstania szkody należy zawiadomić STU Ergo Hestia S.A., ul. Hestii 1, 81-731 Sopot, niezwłocznie, nie później niż w ciągu 14 dni od chwili uzyskania wiadomości przez poszkodowanego o roszczeniu, które może rodzić odpowiedzialność cywilną ubezpieczonego. Zgłoszenia szkody można dokonać przez wypełnienie i przesłanie formularza zamieszczonego na stronie internetowej Polskiej Izby Inżynierów Budownictwa [www.piib.org.pl](http://www.piib.org.pl) lub do Ergo Hestia za pośrednictwem infolinii (tel. 801 107 107), mailowo na adres [poczta@ergohestia.pl](mailto:poczta@ergohestia.pl) lub faxem na nr 58 555 60 01.

Posiadanie ubezpieczenia obowiązkowego w ramach umowy generalnej zawartej pomiędzy PIIB a STU Ergo Hestia S.A. umożliwia członkom Izby zawarcie dodatkowego ubezpieczenia od odpowiedzialności cywilnej na wyższe sumy gwarancyjne oraz uprawnia do skorzystania ze zniżki na ubezpieczenie od odpowiedzialności cywilnej osób sporządzających świadectwa charakterystyki energetycznej.

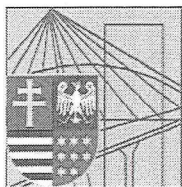

**ŚWIĘTOKRZYSKA  
OKRĘGOWA  
IZBA  
INŻYNIERÓW  
BUDOWNICTWA**

Kielce, dnia 3 lipca 2017r.

*W Staszowie  
ul. Józefa Piłsudskiego 7  
28-200 Staszów*

**Okręgowa Komisja Kwalifikacyjna**  
sygn. akt SK-0054-0031(2)/17

## **DECYZJA**

Na podstawie art. 24 ust. 1 pkt 2 ustawy z dnia 15 grudnia 2000r. o samorządach zawodowych architektów oraz inżynierów budownictwa (*Dz.U. z 2016r. poz. 1725*) i art. 12 ust. 2 i ust. 3, ust. 4c pkt 3, art. 14 ust. 1 pkt 4b ustawy z dnia 7 lipca 1994r. Prawo budowlane (*Dz.U. z 2016r. poz. 290*) oraz § 10 i § 14 ust. 3 rozporządzenia Ministra Infrastruktury i Rozwoju z dnia 11 września 2014r. w sprawie samodzielnych funkcji technicznych w budownictwie (*Dz. U. z 2014r. poz. 1278*), po ustaleniu, że zostały spełnione warunki w zakresie przygotowania zawodowego oraz po złożeniu egzaminu na uprawnienia budowlane z wynikiem pozytywnym

**Pan Jakub Jan Przyłucki**

magister inżynier inżynierii środowiska  
ur. dnia 12 stycznia 1984 roku w Staszowie

**otrzymuje**

**UPRAWNIENIA BUDOWLANE**

**nr ewidencyjny SWK/0108/PWBS/17**

**do projektowania i kierowania robotami budowlanymi  
w specjalności instalacyjnej w zakresie sieci, instalacji i urządzeń cieplnych,  
wentylacyjnych, gazowych, wodociągowych i kanalizacyjnych  
bez ograniczeń.**

## **UZASADNIENIE**

W związku z uwzględnieniem w całości żądania strony, na podstawie art. 107 § 4 K.p.a. odstępuje się od uzasadnienia decyzji. Zakres nadanych uprawnień budowlanych wskazano na odwrocie decyzji.


## **Pouczenie**

Od niniejszej decyzji służy odwołanie do Krajowej Komisji Kwalifikacyjnej Polskiej Izby Inżynierów Budownictwa w Warszawie, za pośrednictwem Okręgowej Komisji Kwalifikacyjnej Świętokrzyskiej Izby Inżynierów Budownictwa w Kielcach w terminie 14 dni od daty jej doręczenia.

**Skład orzekający Okręgowej Komisji Kwalifikacyjnej**

*R. Pieniążek*

mgr inż. Andrzej Pieniążek  
Przewodniczący składu orzekającego

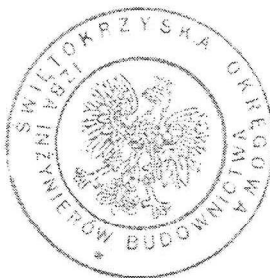

Otrzymują:

1. Pan Jakub Jan Przyłucki  
ul. Kilińskiego 10/25  
28-200 Staszów
2. Okręgowa Rada ŚOIIB
3. Główny Inspektor Nadzoru Budowlanego
4. a/a

*Stefan*  
dr inż. Stefan Szałkowski  
Członek składu orzekającego

*Elżbieta*  
mgr inż. Elżbieta Chociaj  
Członek składu orzekającego



Uprawnienia budowlane nadane

**Panu Jakubowi Janowi Przyłuckiemu**

magistrowi inżynierowi inżynierii środowiska

ur. dnia 12 stycznia 1984 roku w Staszowie

**nr ewidencyjny SWK/0108/PWBS/17**

**do projektowania i kierowania robotami budowlanymi  
w specjalności instalacyjnej w zakresie sieci, instalacji i urządzeń ciepłych,  
wentylacyjnych, gazowych, wodociągowych i kanalizacyjnych  
bez ograniczeń**

upoważniają:

I. Na mocy art. 12 ust. 1 - Prawo budowlane do:

- projektowania, sprawdzania projektów architektoniczno-budowlanych i sprawowania nadzoru autorskiego;
- kierowania budową lub innymi robotami budowlanymi;
- kierowania wytwarzaniem konstrukcyjnych elementów budowlanych oraz nadzoru i kontroli technicznej wytwarzania tych elementów;
- wykonywania nadzoru inwestorskiego;
- sprawowania kontroli technicznej utrzymania obiektów budowlanych.


II. Na mocy § 10 i § 14 ust. 3 rozporządzenia Ministra Infrastruktury i Rozwoju w sprawie samodzielnych funkcji technicznych w budownictwie do:

- sporządzania projektu zagospodarowania działki lub terenu, w zakresie tej specjalności;
- projektowania obiektu budowlanego lub kierowania robotami budowlanymi związanymi z obiektem budowlanym, takim jak: sieci i instalacje ciepłe, wentylacyjne, gazowe, wodociągowe i kanalizacyjne.

**Skład orzekający Okręgowej Komisji Kwalifikacyjnej**




mgr inż. Andrzej Pieniążek  
Przewodniczący składu orzekającego

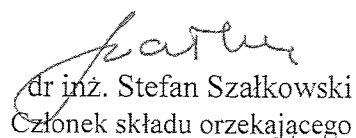

dr inż. Stefan Szalkowski  
Członek składu orzekającego



mgr inż. Elżbieta Chociaj  
Członek składu orzekającego

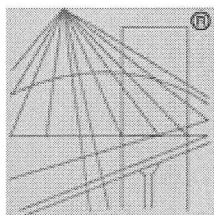

P O L S K A  
I Z B A  
INŻYNIERÓW  
BUDOWNICTWA

STAROSTWO POWIATOWE  
w Staszowie  
ul. Józefa Piłsudskiego 7  
28-200 Staszów

## Zaświadczenie

o numerze weryfikacyjnym:

SWK-KL7-QIY-BE2 \*

Pan Jakub Jan Przyłucki o numerze ewidencyjnym SWK/IS/0162/17

adres zamieszkania ul. Kilińskiego 10/25, 28-200 Staszów

jest członkiem Świętokrzyskiej Okręgowej Izby Inżynierów Budownictwa i posiada wymagane ubezpieczenie od odpowiedzialności cywilnej.

Niniejsze zaświadczenie jest ważne od 2020-09-01 do 2021-08-31.

Zaświadczenie zostało wygenerowane elektronicznie i opatrzone bezpiecznym podpisem elektronicznym weryfikowanym przy pomocy ważnego kwalifikowanego certyfikatu w dniu 2020-08-20 roku przez:

Stefan Szałkowski, Przewodniczący Rady Świętokrzyskiej Okręgowej Izby Inżynierów Budownictwa.

(Zgodnie art. 5 ust 2 ustawy z dnia 18 września 2001 r. o podpisie elektronicznym (Dz. U. 2001 Nr 130 poz. 1450) dane w postaci elektronicznej opatrzone bezpiecznym podpisem elektronicznym weryfikowanym przy pomocy ważnego kwalifikowanego certyfikatu są równoważne pod względem skutków prawnych dokumentom opatrzonym podpisami własnoręcznymi.)

\* Weryfikację poprawności danych w niniejszym zaświadczeniu można sprawdzić za pomocą numeru weryfikacyjnego zaświadczenia na stronie Polskiej Izby Inżynierów Budownictwa [www.piib.org.pl](http://www.piib.org.pl) lub kontaktując się z biurem właściwej Okręgowej Izby Inżynierów Budownictwa.



GŁÓWNY INSPEKTOR  
NADZORU BUDOWLANEGO

OZ/TNN/4610/1268/04

Warszawa, 2004-04-30

### DECYZJA

Na podstawie art. 88a ust. 1 pkt 3 lit. a ustawy z dnia 7 lipca 1994 r. Prawo budowlane (t.j. Dz. U. z 2003 r. Nr 207, poz. 2016) oraz art. 104 § 1 i § 2 ustawy z dnia 14 czerwca 1960 r. Kodeks postępowania administracyjnego (t.j. Dz. U. z 2000 r. Nr 98, poz. 1071 z późn. zm.),

**MIECZYŚLAW JAN SZNAJDER**

inżynier elektryk

uprawniony na mocy decyzji Okręgowej Komisji Kwalifikacyjnej  
Świętokrzyskiej Okręgowej Izby Inżynierów Budownictwa z dnia 20-01-2004 r.,  
nr ewid: SWIK/0056/POOE/03, znak ŚOIIB.OKK.7131/56/03

do wykonywania samodzielnej funkcji technicznej w budownictwie

w specjalności instalacyjnej

w zakresie sieci, instalacji i urządzeń elektrycznych i elektroenergetycznych,

obejmującej

projektowanie bez ograniczeń

Zgodnie z posiadanymi uprawnieniami budowlanymi, Pan Mieczysław Jan Sznajder jest upoważniony:

- I. w specjalności instalacyjnej, w zakresie sieci, instalacji i urządzeń elektrycznych i elektroenergetycznych, bez ograniczeń do:
  - a) projektowania, sprawdzania projektów budowlanych w specjalności objętej tymi uprawnieniami i sprawowania nadzoru autorskiego.
  - b) sprawowania kontroli technicznej utrzymania obiektów budowlanych
- II. Uprawnienia budowlane stanowią podstawę do sporządzania projektów zagospodarowania działki i terenu w w/w specjalności, jeżeli całość problematyki jest przedstawiona w projekcie zagospodarowania działki lub terenu – zgodnie z art. 34 ust. 3b ustawy Prawo budowlane

zostaje wpisany do Centralnego Rejestru Osób Posiadających Uprawnienia Budowlane  
pod pozycją 1591/04/U/C

### UZASADNIENIE

Decyzja Okręgowej Komisji Kwalifikacyjnej Świętokrzyskiej Okręgowej Izby Inżynierów Budownictwa w Kielcach, z dnia 20-01-2004 r., znak ŚOIIB.OKK.7131/56/03, w przedmiocie nadania Panu Mieczysławowi Janowi Sznajderowi uprawnień budowlanych do wykonywania samodzielnej funkcji technicznej w budownictwie, w specjalności instalacyjnej, w zakresie sieci, instalacji i urządzeń elektrycznych i elektroenergetycznych, obejmującej projektowanie bez ograniczeń, stała się ostateczna. Z uwagi na powyższe orzeczono jak w sentencji.

Zgodnie z art. 12 ust. 7 ustawy Prawo budowlane ostateczna decyzja o wpisie stanowi podstawę do wykonywania samodzielnych funkcji technicznych w budownictwie.

Niniejsza decyzja jest ostateczna.


Zgodnie z art. 127 § 3 Kpa oraz stosownie do uchwały NSA z dnia 9.12.1996 r., sygn. akt OPS 496, strona może w terminie 14 dni od daty doręczenia decyzji wystąpić z wnioskiem o ponowne rozpatrzenie sprawy.

#### Otrzymują:

1. Pan Mieczysław Jan Sznajder  
ul. Leśna 21  
27-530 Ożarów
2. ORI ŚOIIB
3. zez (RES)

Z upoważnienia  
GŁÓWNEGO INSPEKTORA NADZORU BUDOWLANEGO  
KACZELNIK WYDZIAŁU CENTRALNYCH REJESTRÓW  
DEPARTAMENTU UPRAWNIENI  
I ODPOWIEDZIALNOŚCI ZAWODOWEJ  
Grzegorz Figiel



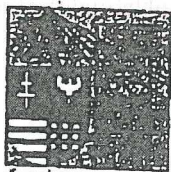

ŚWIĘTOKRZYSKA  
OKRĘGOWA  
IZBA  
INŻYNIERÓW  
BUDOWNICTWA

ŚOIIB.OKK.7131/56/03.

Kielce dnia 20.01.2004 r.

### DECYZJA

Na podstawie art. 24 ust. 1 pkt 2 ustawy z dnia 15 grudnia 2000r. o samorządach zawodowych architektów, inżynierów budownictwa oraz urbanistów (Dz. U. z 2001r. Nr 5 poz. 42, z późn. zm.) i art. 12 ust. 3, art. 13 ust. 1 pkt 1, art. 14 ust. 1 pkt 5 ustawy z dnia 7 lipca 1994r. Prawo budowlane (tekst jednolity: Dz. U. z 2000r. Nr 106 poz. 1126, z późn. zm.) oraz § 9 ust. 1 rozporządzenia Ministra Gospodarki Przestrzennej i Budownictwa z dnia 30 grudnia 1994r. w sprawie samodzielných funkcji technicznych w budownictwie (Dz. U. z 1995r. Nr 8 poz. 38 z późn. zm.)

Okręgowa Komisja Kwalifikacyjna

stwierdza, że:

**Pan Mieczysław Jan Sznajder**

inżynier elektryk

urodzony dnia 4 lipca 1949 roku w Winiarkach

otrzymał

### UPRAWNIENIA BUDOWLANE

nr ewidencyjny SWK/0056/PÓOE/03

do projektowania bez ograniczeń

w specjalności instalacyjnej w zakresie sieci,

instalacji i urządzeń elektrycznych i elektroenergetycznych.

Szczegółowy zakres uprawnień jest określony na odwołanie niniejszej decyzji.

### UZASADNIENIE

Okręgowa Komisja Kwalifikacyjna Świętokrzyskiej Okręgowej Izby Inżynierów Budownictwa w Kielcach na podstawie protokołów z postępowania kwalifikacyjnego oraz z przeprowadzonego egzaminu, uchwałą Nr 2/E z dnia 13.01.2004r. stwierdziła, że Pan Mieczysław Jan Sznajder posiada wymagane prawem wykształcenie i praktykę zawodową konieczną do uzyskania uprawnień budowlanych w ww. specjalności i uzyskał pozytywny wynik egzaminu na uprawnienia budowlane.

### Pouczenie

Od niniejszej decyzji służy odwołanie do Krajowej Komisji Kwalifikacyjnej Polskiej Izby Inżynierów Budownictwa w Warszawie, za pośrednictwem Świętokrzyskiej Okręgowej Izby Inżynierów Budownictwa w Kielcach w terminie 14 dni od daty jej doręczenia.


Otrzymują:

1. Pan Mieczysław Jan Sznajder  
ul. Leśna 21  
27-530 Ożarów
2. Okręgowa Rada Izby
3. Główny Inspektor Nadzoru Budowlanego
4. a/a



Skład orzekający OKKSİIB

1. dr inż. Stefan Szatkowski
2. mgr inż. Edmund Piwiążek
3. mgr inż. Józef Piwki

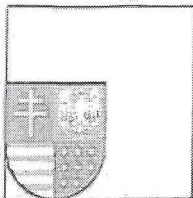

ŚWIĘTOKRZYSKA  
OKRĘGOWA  
I Z B A  
INŻYNIERÓW  
BUDOWNICTWA

STAROSTWO POWIATOWE  
Kielce, dn. 16 grudzień 2019  
ul. Józefa Piłsudskiego 7  
28-200 Staszów

## Zaświadczenie

*Pan(i) Sznajder Mieczysław*

*miejsce zamieszkania :*

*ul. Leśna 21*

*27-530 Ożarów*

*jest członkiem Świętokrzyskiej Okręgowej Izby Inżynierów Budownictwa*

*o numerze ewidencyjnym : SWK/IE/2140/02*

*i posiada wymagane ubezpieczenie od odpowiedzialności cywilnej.*

*Niniejsze zaświadczenie jest ważne od dnia 01-01-2020 do 31-12-2020*

Z up. Przewodniczącego ŚOIIB

*mgr inż. Wiesława Sobańska*  
DYREKTOR BIURA

---

Świętokrzyska Okręgowa Izba Inżynierów Budownictwa

25-304 Kielce, ul. Leonarda 18: tel. 41 344 94 13, tel. kom. 694 912 692, fax 41 344 63 82

[www.swk.plib.org.pl](http://www.swk.plib.org.pl), e-mail: [swk@plib.org.pl](mailto:swk@plib.org.pl)

Bank Pekao S.A. I O/Kielce, nr rach. 98 124013721111000012505214

Godziny pracy biura: poniedziałek, wtorek, czwartek, piątek - od 10:00 do 16:00, środa - nieczynne

Godziny pracy czytalni: wtorek - od 10:00 do 16:00

STAROSTWO POWIATOWE  
w Staszowie  
ul. Józefa Piłsudskiego 7  
28-200 Staszów

Nr 138Tbg/98

Tarnobrzeg, 1998.12.09,-

## UPRAWNIENIA BUDOWLANE

Na podstawie art. 12 ust. 2, art. 13 ust. 1 pkt 1 ust. 4, art. 14 ust. 1 pkt 5 Ustawy z dnia 7 lipca 1994r. - Prawo budowlane (Dz.U.Nr 89, poz. 414 z 1994r. z późn. zm.) oraz § 3 ust. 1, § 4 ust. 2, § 9 ust. 1 pkt 1 i 2 Rozporządzenia Ministra Gospodarki Przestrzennej i Budownictwa z dnia 30 grudnia 1994r. w sprawie samodzielnych funkcji technicznych w budownictwie (Dz.U.Nr 8, poz. 38 z 1995r.) i art. 104 Kodeksu postępowania administracyjnego,

*n a d a j ę*


**Panu Adamowi BEDNAROWSKIEMU**  
ur. 30 czerwca 1959r. w Radomyślu  
posiadającemu tytuł - mgr inżynier elektryk

### **UPRAWNIENIA BUDOWLANE**

**do projektowania bez ograniczeń  
w specjalności instalacyjnej w zakresie sieci, instalacji i urządzeń  
elektrycznych i elektroenergetycznych**

Uprawnienia budowlane do projektowania bez ograniczeń stanowią również podstawę do sprawdzania projektów budowlanych w specjalności objętej tymi uprawnieniami.


Od decyzji niniejszej służy odwołanie do Głównego Inspektora Nadzoru Budowlanego w terminie 14 dni od daty jej otrzymania, za moim pośrednictwem.

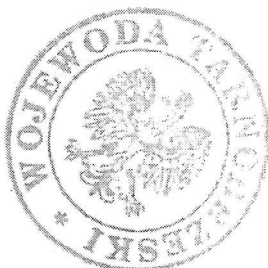

Z up. Wojewódzki  
mgr inż. arch. Janusz Januszek  
Dyrektor Wydziału  
Architekt Wojewódzki



BIURO  
ul. Józefa Piłsudskiego 100A  
25-200 Siedlce

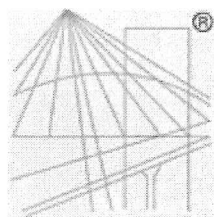

P O L S K A  
I Z B A  
INŻYNIERÓW  
BUDOWNICTWA

### Zaświadczenie

o numerze weryfikacyjnym:

PDK-8XL-YDS-WG1 \*

Pan Adam Bednarowski o numerze ewidencyjnym PDK/IE/0712/02

adres zamieszkania Mickiewicza 164, 37-455 Radomyśl

jest członkiem Podkarpackiej Okręgowej Izby Inżynierów Budownictwa i posiada wymagane ubezpieczenie od odpowiedzialności cywilnej.

Niniejsze zaświadczenie jest ważne do dnia 2020-12-31.

Zaświadczenie zostało wygenerowane elektronicznie i opatrzone bezpiecznym podpisem elektronicznym weryfikowanym przy pomocy ważnego kwalifikowanego certyfikatu w dniu 2019-12-18 roku przez:

Grzegorz Dubik, Przewodniczący Rady Podkarpackiej Okręgowej Izby Inżynierów Budownictwa.

(Zgodnie art. 5 ust 2 ustawy z dnia 18 września 2001 r. o podpisie elektronicznym (Dz. U. 2001 Nr 130 poz. 1450) dane w postaci elektronicznej opatrzone bezpiecznym podpisem elektronicznym weryfikowanym przy pomocy ważnego kwalifikowanego certyfikatu są równoważne pod względem skutków prawnych dokumentom opatrzonym podpisami własnoręcznymi.)

\* Weryfikację poprawności danych w niniejszym zaświadczeniu można sprawdzić za pomocą numeru weryfikacyjnego zaświadczenia na stronie Polskiej Izby Inżynierów Budownictwa [www.piib.org.pl](http://www.piib.org.pl) lub kontaktując się z biurem właściwej Okręgowej Izby Inżynierów Budownictwa.



**BIURO PROJEKTOWE  
Z WYKONAWSTWEM**  
Staszów, ul. Wschodnia 13/17  
tel. (15) 864-26-70

STAROSTWO POWIATOWE  
w Staszowie  
ul. Józefa Piłsudskiego 7  
28-200 Staszów

## **OPIS DO ANEKSU PROJEKTU ZAGOSPODAROWANIA DZIAŁKI POD BUDOWĘ PLACU MANEWROWEGO DO NAUKI JAZDY WRAZ Z BUDYNKIEM DO OBSŁUGI PLACU ORAZ NIEZBĘDNĄ INFRASTRUKTURĄ**

**Lokalizacja:** Sichów Duży, działka nr 1155/4

**Inwestor:** Zespół Szkół Centrum Kształcenia Rolniczego  
im. A. Dygasińskiego w Sichowie Dużym

**Adres:** Sichów Duży 89, 28-236 Rytwiany

**Podstawa opracowania:**

- Decyzja o ustalenie lokalizacji inwestycji celu publicznego znak: IŚ.6733.6.2019.DK z dnia 14.10.2019 r. wydana przez Wójta Gminy Rytwiany;
- Ustawa Prawo budowlane z dnia 7 lipca 1994 r., t.j. Dz. U. z 2020 r. poz. 1333 z późn. zmianami;
- Rozporządzenie Ministra Infrastruktury z dnia 12.04.2002 r. w sprawie warunków technicznych, jakim powinny odpowiadać budynki i ich usytuowanie (Dz.U. z 2019 r. poz. 1065);
- Aktualna mapa do celów projektowych w skali 1:500;
- Decyzja pozwolenia na budowę nr 6-58/2020 znak: B-II.6740.6.43.2020 z dnia 15.07.2020 r. wydanej przez Starostę Staszowskiego

**1. Przedmiotem opracowania aneksu jest zmiana lokalizacji placu manewrowego do nauki jazdy oraz budynku obsługi w zabudowie usługowej zatwierdzonego decyzją pozwolenia na budowę znak: B-II.6740.6.43.2020 z dnia 15.07.2020 r. wydaną przez Starostę Staszowskiego. Wraz ze zmianą lokalizacji zmieniają się również rzędne placu manewrowego oraz poziomu  $\pm 0,00$  budynku obsługi placu.**

Projektowane zmiany projektu zagospodarowania terenu zgodnie z art. 36a ust.1 i ust.5 pkt1 Prawa Budowlanego są istotnym odstępieniem od zatwierdzonego projektu budowlanego i wymagają decyzji o zmianie pozwolenia na budowę.

**Dane techniczne placu manewrowego i budynku obsługi placu – bez zmian. Budynek obsługi placu wraz z infrastrukturą w odbiciu lustrzanym względem projektu pierwotnego. Warunki BHP i ppoż – bez zmian – zgodnie z projektem pierwotnym.**

**Usytuowanie placu (nr 1 na PZT) po zmianach:**

- 13,97 m od granicy z działką nr 1155/1 – bez zmian;
- 14,10 m od ogrodzenia oczyszczalni ścieków – bez zmian;
- 8,00 i 8,93 m od granicy z działką drogi powiat. nr 1189 – było 13,44 i 14,35 m;
- 13,92 m od krawędzi jezdni drogi powiatowej;
- 16,23 m od granicy z działką drogi wewnętrznej nr 1155/5 – było 18,02 m.

**Usytuowanie budynku (nr 2 na PZT) po zmianach:**

- 1,50 m od placu manewrowego – było 2,00 m;
- 6,20 m od ogrodzenia oczyszczalni ścieków
- 27,56 m od granicy z działką drogi powiatowej nr 1189 – było 42,74 m.





**BIURO PROJEKTOWE  
Z WYKONAWSTWEM**  
Staszów, ul. Wschodnia 13/17  
tel. (15) 864-26-70

STAROSTWO POWIATOWE  
w Staszowie  
ul. Józefa Piłsudskiego 7  
28-200 Staszów

- Dojazd do placu manewrowego poprzez istniejący zjazd z drogi powiatowej nr 1189
- rezygnacja ze zjazdu z drogi wewnętrznej;
- Istniejący zjazd spełnia wymagania wynikające z jego użytkowania i przeznaczenia, a w szczególności jest dostosowany do bezpieczeństwa ruchu na drodze wymiarów gabarytowych pojazdów, dla których jest przeznaczony oraz wymagań ruchu pieszego; parametry zjazdów spełniają wymogi zawarte w rozporządzeniu Ministra Transportu i Gospodarki Morskiej z dnia 2 marca 1999 r w sprawie warunków technicznych jakim powinny odpowiadać drogi publiczne i ich usytuowanie (Dz.U.Nr 43 poz.430).

## 2. Zestawienie powierzchni zagospodarowanej po zmianach

- |                                                  |                         |
|--------------------------------------------------|-------------------------|
| - Powierzchnia terenu objętego zagospodarowaniem | 5 426,00 m <sup>2</sup> |
| - Powierzchnia pod budynek obsługi placu         | 33,00 m <sup>2</sup>    |
| - Pod dojazdy, dojścia i place:                  |                         |
| projektowane dojazdy i dojścia                   | 200,00 m <sup>2</sup>   |
| plac manewrowy do nauki jazdy                    | 2 484,00 m <sup>2</sup> |
| RAZEM                                            | 2 684,00 m <sup>2</sup> |
| - Pod zieleń                                     | 2 709,00 m <sup>2</sup> |
| - Wielkość powierzchni biologicznie czynnej:     | 49,9 %                  |
| - Wskaźnik intensywności zabudowy                | 0,006 (0,60%)           |

## 3. Stan zawansowania budowy : budowa nierozpoczęta;

## 4. Obszar oddziaływania projektowanego budynku - bez zmian.

### Uwagi końcowe

Elementy nie wskazane w aneksie wykonać zgodnie z projektem pierwotnym. Materiały budowlane winny odpowiadać atestom technicznym oraz ustaleniom odnośnych norm. Roboty budowlane i rzemieślnicze winny być wykonane zgodnie z zasadami sztuki budowlanej oraz obowiązującymi przepisami i normami.

**TECHNIK BUDOWNICTWA OGÓLNEGO**  
**Zygmunt Drzymalski**  
Uprawnienia budowlane do projektowania i kierowania robotami budowlanymi w specjalności architektonicznej i konstrukcyjno-budowlanej  
Nr upr. 9/Tbg/90

**mgr inż. Przemysław Maj**  
Uprawnienia budowlane do projektowania i kierowania robotami budowlanymi w specjalności konstrukcyjno-budowlanej bez ograniczeń  
Nr upr. SWK/0163/PWBKb/19

**mgr inż. Karol Wierzykowski**  
Uprawnienia budowlane do projektowania i kierowania robotami budowlanymi w specjalności konstrukcyjno-budowlanej bez ograniczeń  
nr ewid. SWK/004711-WBKb/19

**mgr inż. Jakub Przytućki**  
Uprawnienia budowlane do projektowania i kierowania robotami budowlanymi bez ograniczeń w specjalności instalacyjnej w zakresie sieci, instalacji i urządzeń cieplnych, wentylacyjnych, gazowych, wodociągowych i kanalizacyjnych  
Nr ewid. SWK/0108/PWBKb/19

**mgr inż. architekt Piotr Drzymalski**  
Upr. bud. w specjalności architektonicznej do projektowania i kierowania robotami budowlanymi bez ograniczeń  
Nr upr. 315/SWOKK/2018 Izba arch. SW-0289

**inż. MIECZYSLAW SZNAJDER**  
27-530 Ożarów, ul. Leśna 21  
**UPRAWNIENIA BUDOWLANE DO:**  
projektowania i sprawdzania w zakresie sieci, instalacji i urządzeń elektrycznych i elektroenergetycznych bez ograniczeń  
nr ewid. SWK/0088/POOE/03

**mgr inż. Adam Bednarowski**  
Uprawnienia budowlane do projektowania bez ograniczeń w specjalności instalacyjnej w zakresie sieci, instalacji i urządzeń elektrycznych i elektroenergetycznych  
nr ewid. 138/Tbg/98

**mgr inż. arch. Jan Krawczyk**  
Uprawnienia budowlane do projektowania i kierowania robotami budowlanymi w specjalności instalacyjnej w zakresie sieci, instalacji i urządzeń cieplnych, wentylacyjnych, gazowych, wodociągowych i kanalizacyjnych bez ograniczeń  
Nr upr. 108/75 Izba arch. PK-0162

**mgr inż. Katarzyna Olga Superska**  
Uprawnienia budowlane do projektowania i kierowania robotami budowlanymi w specjalności instalacyjnej w zakresie sieci, instalacji i urządzeń cieplnych, wentylacyjnych, gazowych, wodociągowych i kanalizacyjnych bez ograniczeń  
Nr ewid. SWK/0233/PWBS/16



Woj: świętokrzyskie  
Powiat: staszowski  
Gmina: Rytwiany 261206\_2  
Obręb: Sichów Duży 261206\_2.0008  
Objekt: dz. nr 1155/4  
Seksja: 7.135.22.22.1.1; 7.135.22.22.1.2  
7.135.22.22.1.3; 7.135.22.22.1.4  
Układ odniesienia: PL-ETRF89  
Układ współrzędnych: PL-2000/7  
Układ wysokościowy: PL-KRON86-NH  
Wykonano: 28 października 2019 r.  
IZPG: G.6642.V.1474.2019

Granice działki nr 1156 nie spełniają wymogów dokładnościowych, natomiast granice pozostałych działek spełniają wymóg dokładnościowy i zostały przyjęte według ewidencji gruntów.

Nie wyklucza się istnienia niewykazanych na niniejszej mapie, urządzeń podziemnych, które nie zostały zgłoszone do inwentaryzacji, lub o których brak jest informacji w zasobach.

W granicach projektowanej inwestycji brak jest obciążeń służebnościami gruntowymi.

**[Lz]** Kontur użytku gruntowego oznaczony symbolem "Lz" nie jest ujawniony w bazie danych ewidencji gruntów i budynków.

**USŁUGI  
GEODEZYJNO-KARTOGRAFICZNE**  
Marian Sochacki  
28-200 Staszów, ul. Krakowska 14  
tel./fax 15 864 60 91, kom. 606 351534  
NIP 866-111-79-67

GEODETA UPRAWNIONY  
 Uwierzytelnione dnia  
 Marian Sochacki  
 Świadcstwo nr 16455  
 06. 11. 2019

Posiadać się, ze niniejszy dokum. - został opracowany w wyniku  
geodezyjnych i kartograficznych, których rezultaty zawiera oparł na  
wpisany do ewidencji materiałów państwowego zasobu geodezyjnego i kartograficznego


Organ prowadzący państwowy  
zasób geodezyjny i kartograficzny

STARGA STARGOWSKI

|                                                                         |                               |
|-------------------------------------------------------------------------|-------------------------------|
| Identyfikator ewidencyjny<br>materiału zasobu<br>= operatu technicznego | P.2612.<br>P.2612. 2019. 4639 |
| Data wpisania operatu technicznego<br>do ewidencji materiałów zasobu    | 2019 -11- 06                  |

Imię, nazwisko i podpis osoby  
reprezentującej organ

**Z up. STAROSTA**  
Naczelnik Wydziału Geodezji  
i Ewidencji Gruntów  
**Elżbieta Weryńska**  
GEODETA POWIATOWY

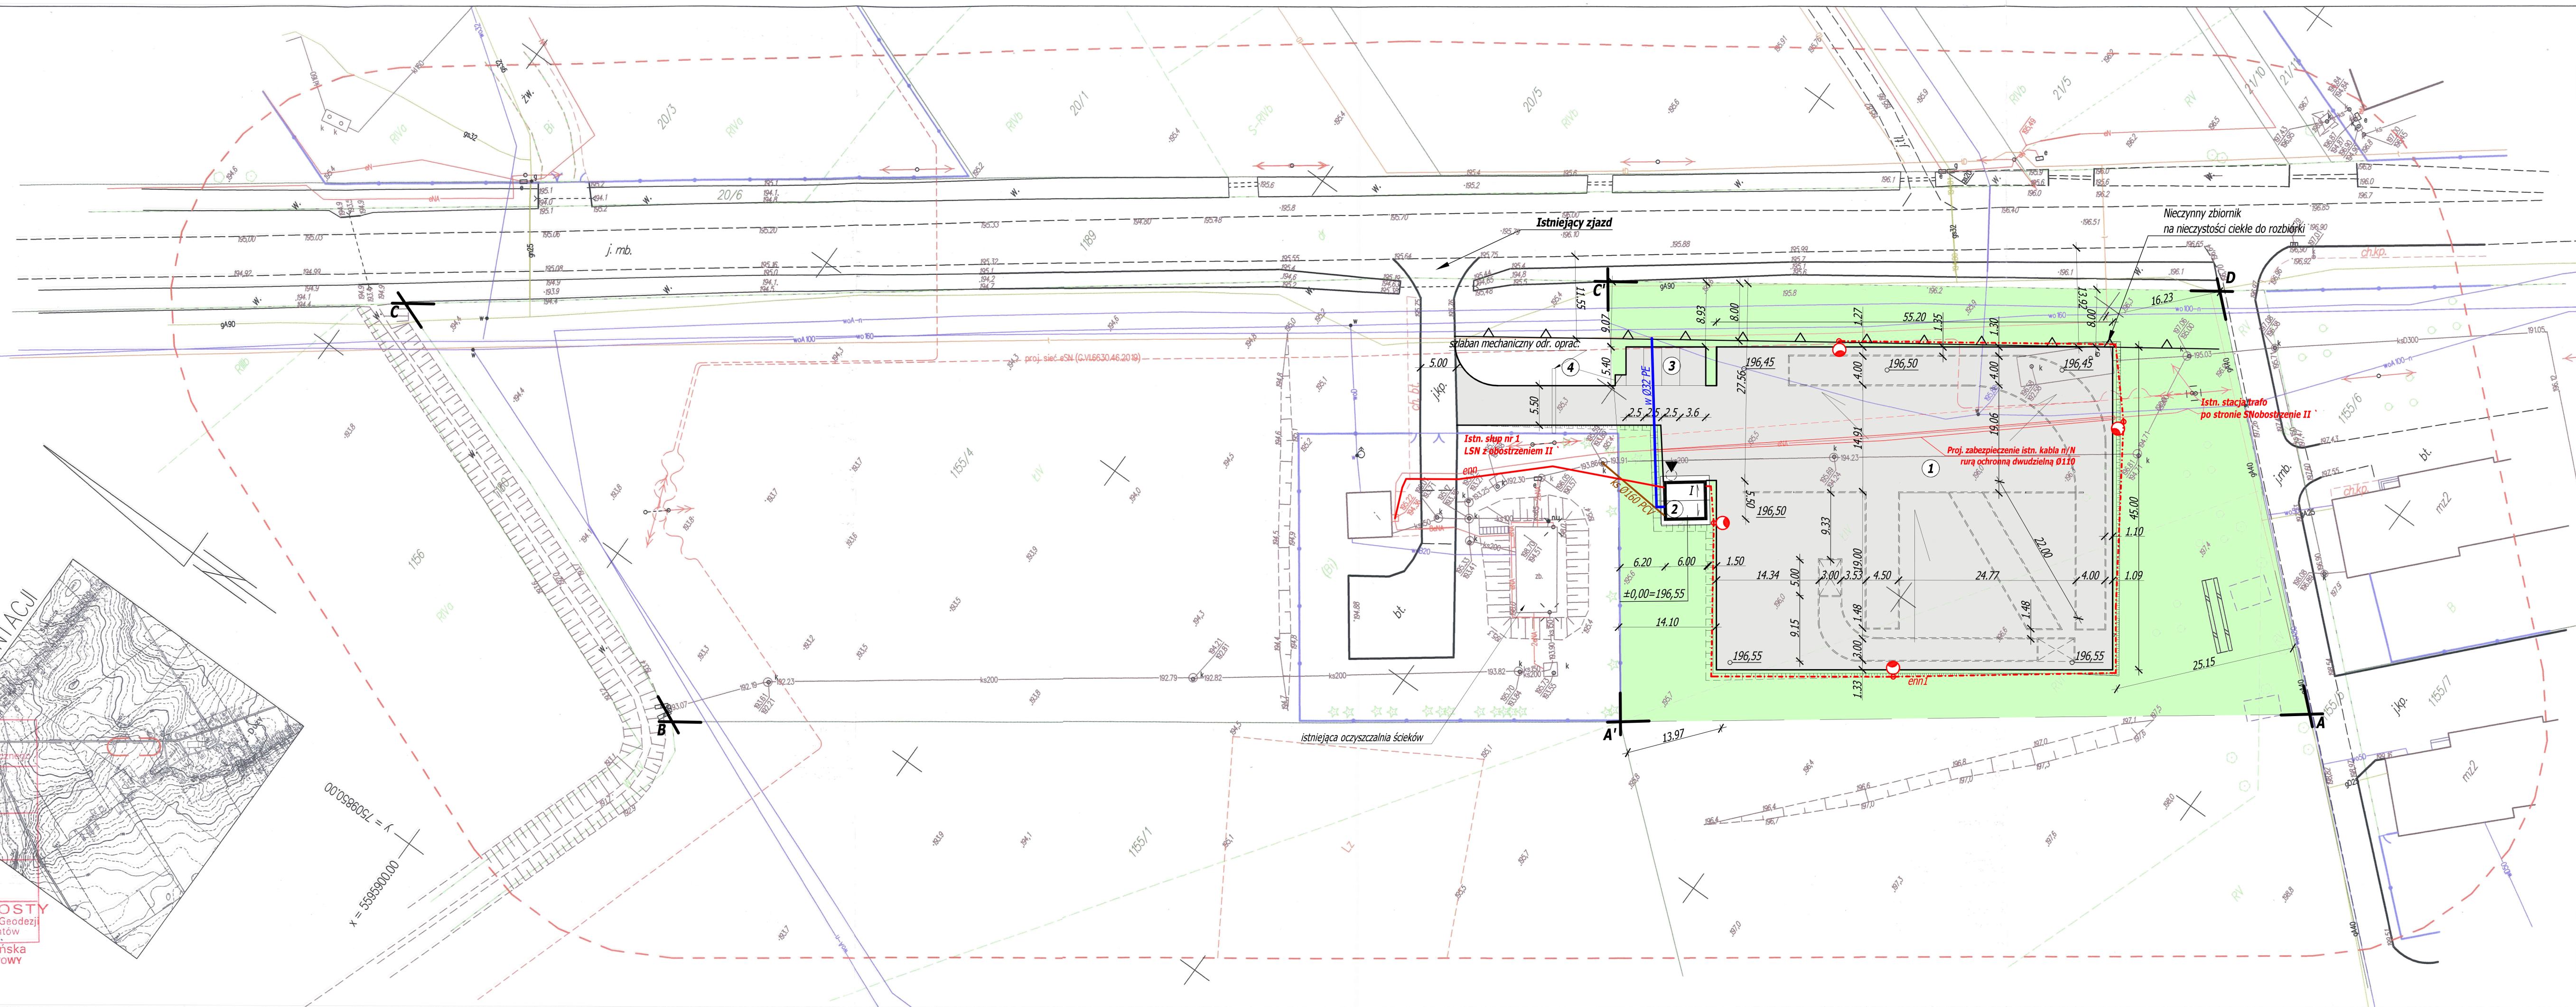

PROJEKT ZAGOSPODAROWANIA  
CZĘŚCI DZIAŁKI nr 1155/4 -**ANEKS NR 1**  
w m. SICHÓW DUŻY  
A,A',C,D-A -TEREN OBJĘTY ZAGOSPODAROWANIEM  
A,B,C,D-A - TEREN OBJĘTY WARUNKAMI ZABUDOWY  
SICHÓW DUŻY 1:500

*Obiekty projektowane:*

- 1 - Plac manewrowy do nauki jazdy;
- 2 - Budynek obsługi placu;
- 3 - 4 miejsca postojowe, w tym jedno dla niepełnosprawnych;
- 4 - Utwardzenie pod śmietnik 1,5x1,5 m;
- 5 - Wiata - odrębne opracowanie;

Projektowana infrastruktura :

w — przyłącze wody - odr. opracowanie  
ks — przyłącze kanalizacji sanitarnej - odr. opracowanie  
enn — zalicznikowa instalacja elektryczna - odr. opracowanie  
enn1 — zasilanie lamp oświetleniowych  
l — lampy oświetleniowe  
196.55 — projektowane rzędne terenu  
——— kierunek proj. spadku terenu  
——— linie placu manewrowego - kolor biały

☐ Zielen niska


☒ Projektowane utwardzenie asfaltem placu manewrowego

|              |   |                |                  |
|--------------|---|----------------|------------------|
| Temat        | PROJEKT ZAGOSPODAROWANIA<br>CZĘŚCI DZIAŁKI DZIAŁKI NR 1155/4 - <b>ANEXS</b>                            |                | Nr Rys.          |
| Obiekt       | PLAC MANEWROWY DO NAUKI<br>JAZDY WRAZ Z BUDYNKIEM DO<br>OBSŁUGI PLACU ORAZ NIEZBEDNĄ<br>INFRASTRUKTURĄ |                | Data:<br>09.2020 |
| Adres budowy | SICHÓW DUŻY                                                                                            |                | Skala 1:500      |
| Branża       | Projektant                                                                                             | Nr upr.        | Podpis           |
| Architektura | mgr inż. arch.<br>Piotr Drzymalski                                                                     | 315/SWOKK/2018 |                  |
| Sprawdził    | mgr inż. arch.<br>Jan Krawczyk                                                                         | 108/75         |                  |
| Opracował    | Zygmunt Drzymalski                                                                                     | 9/Tbg/90       |                  |




**Biuro Projektowe z Wykonawstwem**  
ul. Wschodnia 13/17  
28-200 Sztaszów  
tel. (15) 8642670  
bpdrz@interia.pl      www.biurodrzymalski.pl



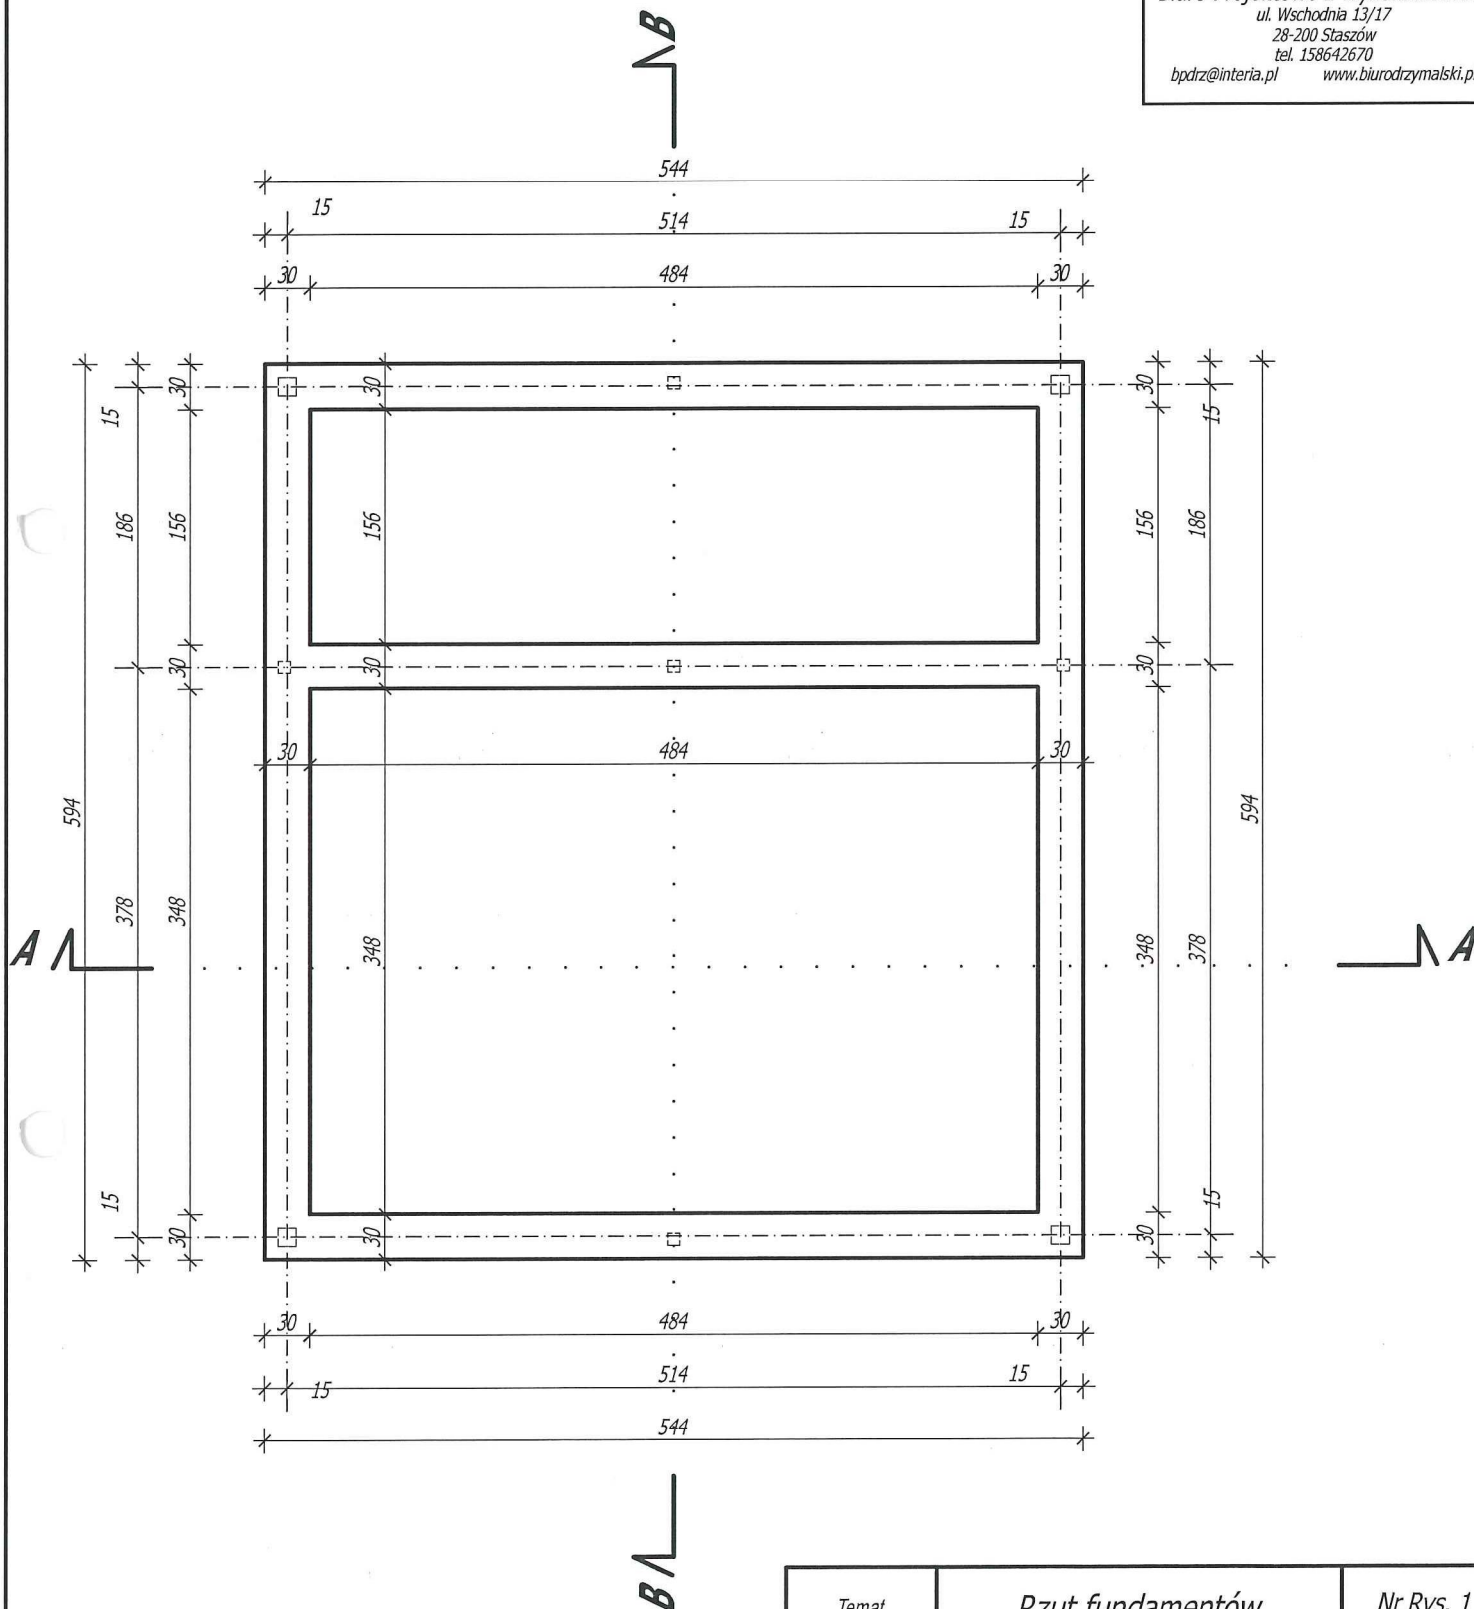

|              |                                    |                |                    |
|--------------|------------------------------------|----------------|--------------------|
| Temat        | Rzut fundamentów                   |                | Nr Rys. 1          |
| Obiekt       | Budynek obsługi placu ANEKS        |                | 09.2020            |
| Adres budowy | SICHOW DUZY<br>działka nr 1155/4   |                | Skala 1:50         |
| Branża       | Projektant                         | Nr upr.        | Podpis             |
| Architektura | mgr inż. arch.<br>Piotr Drzymalski | 315/SWOKK/2018 | <i>[Signature]</i> |
| Sprawdził    | mgr inż. arch.<br>Jan Krawczyk     | 108/75         | <i>[Signature]</i> |

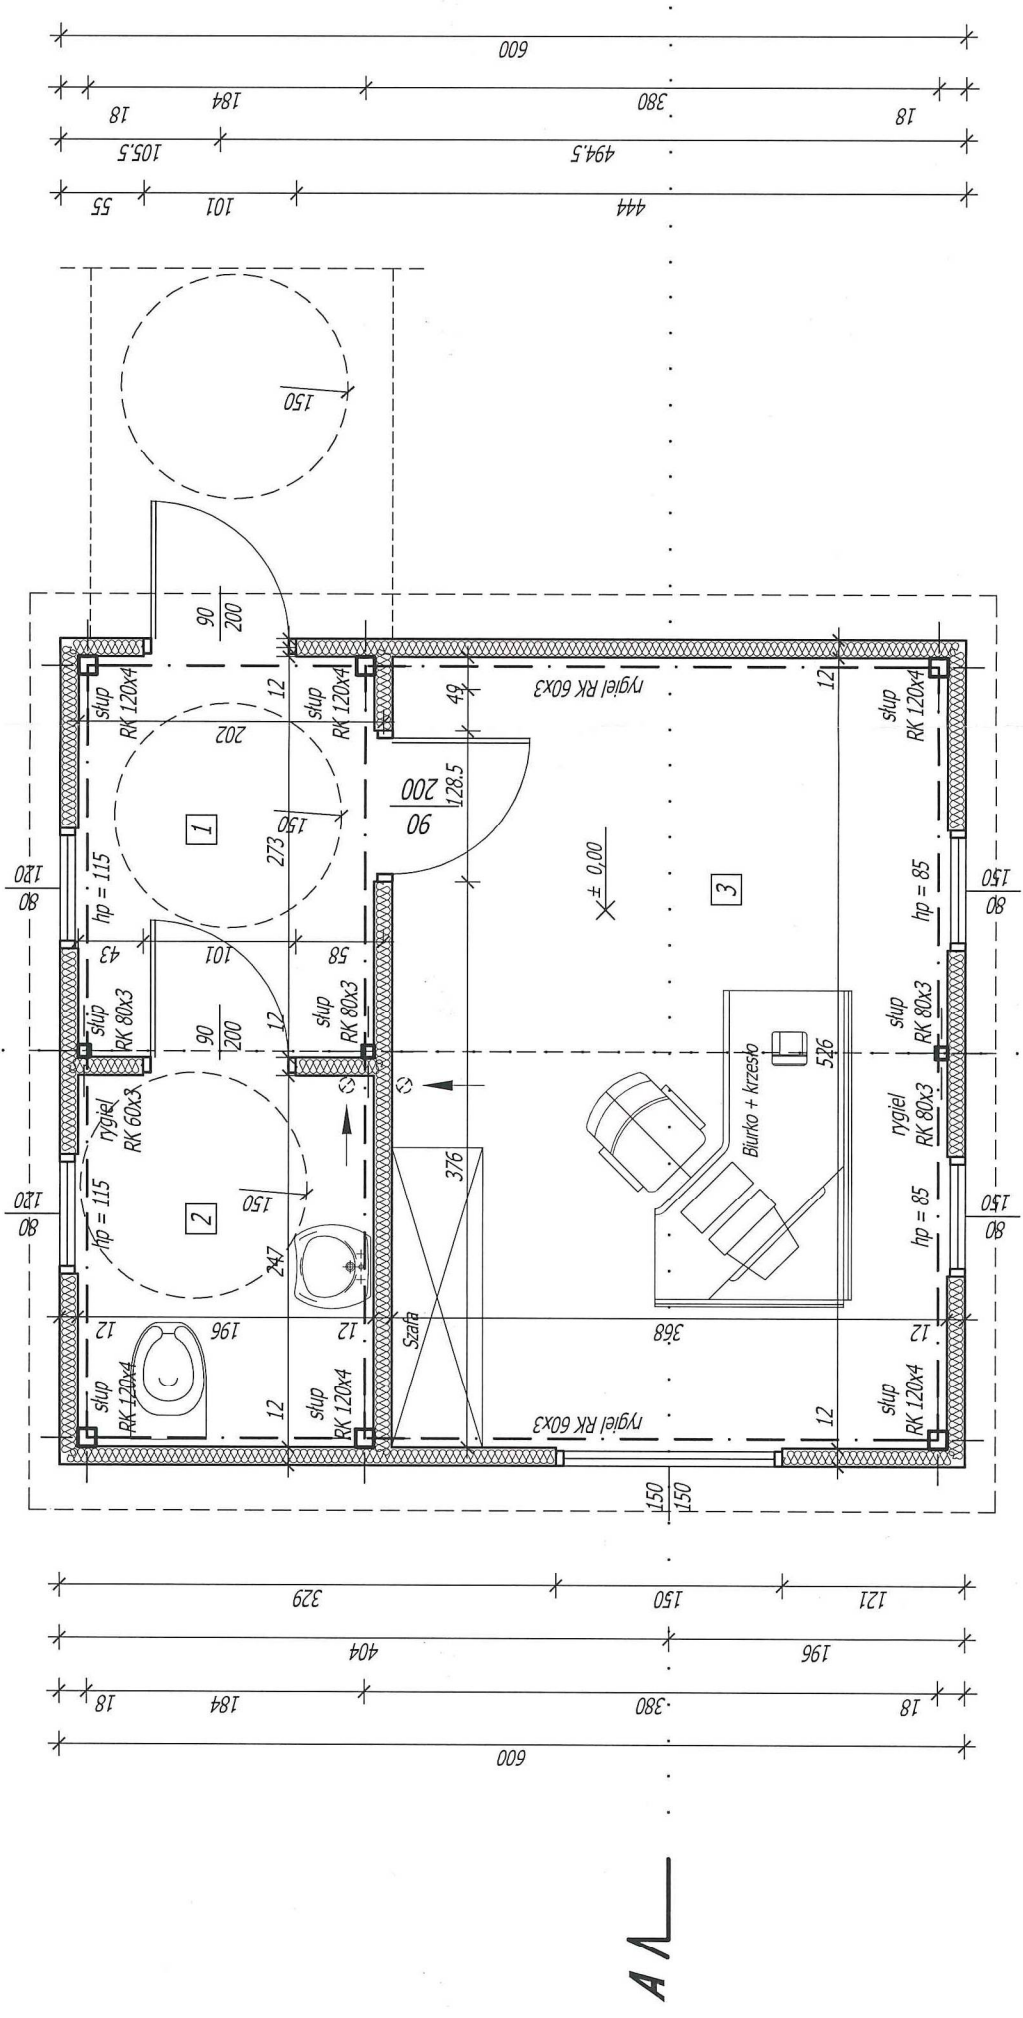

Zestawienie pomieszczeń

|                     |                           |
|---------------------|---------------------------|
| 1                   | Wiatrołap                 |
| 5,19m <sup>2</sup>  | Terakota                  |
| 2                   | WC ogólnodostępny         |
| 4,81m <sup>2</sup>  | Terakota                  |
| 3                   | Pomieszczenie instruktora |
| 19,33m <sup>2</sup> | Terakota                  |

Uzgodniono pod względem wymagań higienicznych i zdrowotnych bez zastrzeżeń / z zastrzeżeniami

data 2020-10-20  
Lp. opinii 30/10/2020  
mgr inż. Anna Muzyczka  
Racjonalna do spraw sanitarnych  
Uprawnienia 15-BO/00  
w zakresie budownictwa ogólnego  
29-300 Mielec, ul. Wyszukińskiego 12/6


Nr Rys.2  
09.2020  
Skala 1:50  
Podpis  
mgr inż. arch.  
Piotr Drzymalski  
mgr inż. arch.  
Jan Krawczyk



STAROSTWO POWIATOWE  
W Staszowie  
ul. Józefa Piłsudskiego 7  
28-200 Staszów



Biuro Projektowe z Wykonawstwem  
ul. Wschodnia 13/17  
28-200 Staszów  
tel. 158642670  
bpdrz@interia.pl www.biurodrzymalski.pl

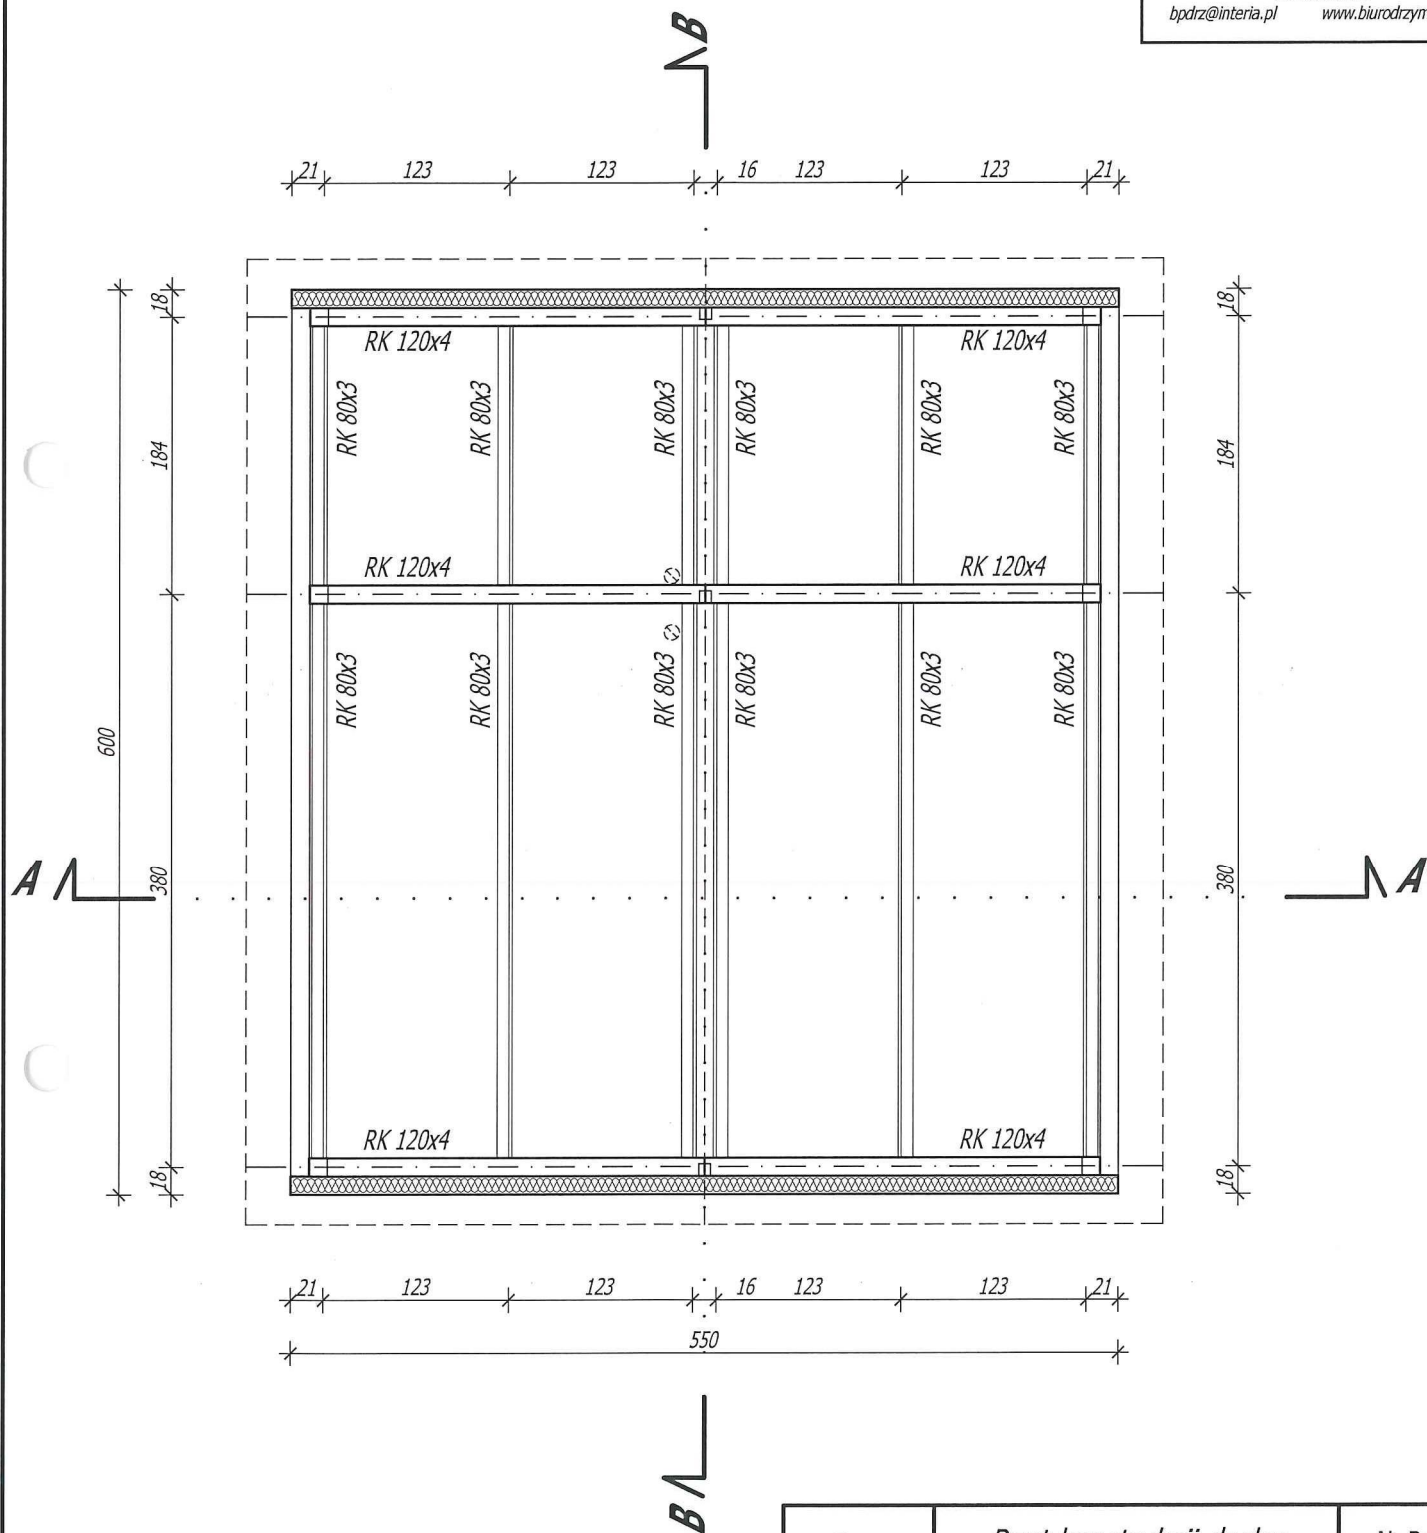


| Temat        | Rzut konstrukcji dachu             |                | Nr Rys. 3  |
|--------------|------------------------------------|----------------|------------|
| Obiekt       | Budynek obsługi placu ANEKS        |                | 09.2020    |
| Adres budowy | SICHOW DUZY<br>działka nr 1155/4   |                | Skala 1:50 |
| Branża       | Projektant                         | Nr upr.        | Podpis     |
| Architektura | mgr inż. arch.<br>Piotr Drzymalski | 315/SWOKK/2018 |            |
| Sprawdził    | mgr inż. arch.<br>Jan Krawczyk     | 108/75         |            |

STAROSTWO POWIATOWE  
w Staszowie  
ul. Józefa Piłsudskiego 7  
28-200 Staszów




Biuro Projektowe z Wykonawstwem  
ul. Wschodnia 13/17  
28-200 Staszów  
tel. 158642670  
bpdz@interia.pl www.biurodrzymalski.pl

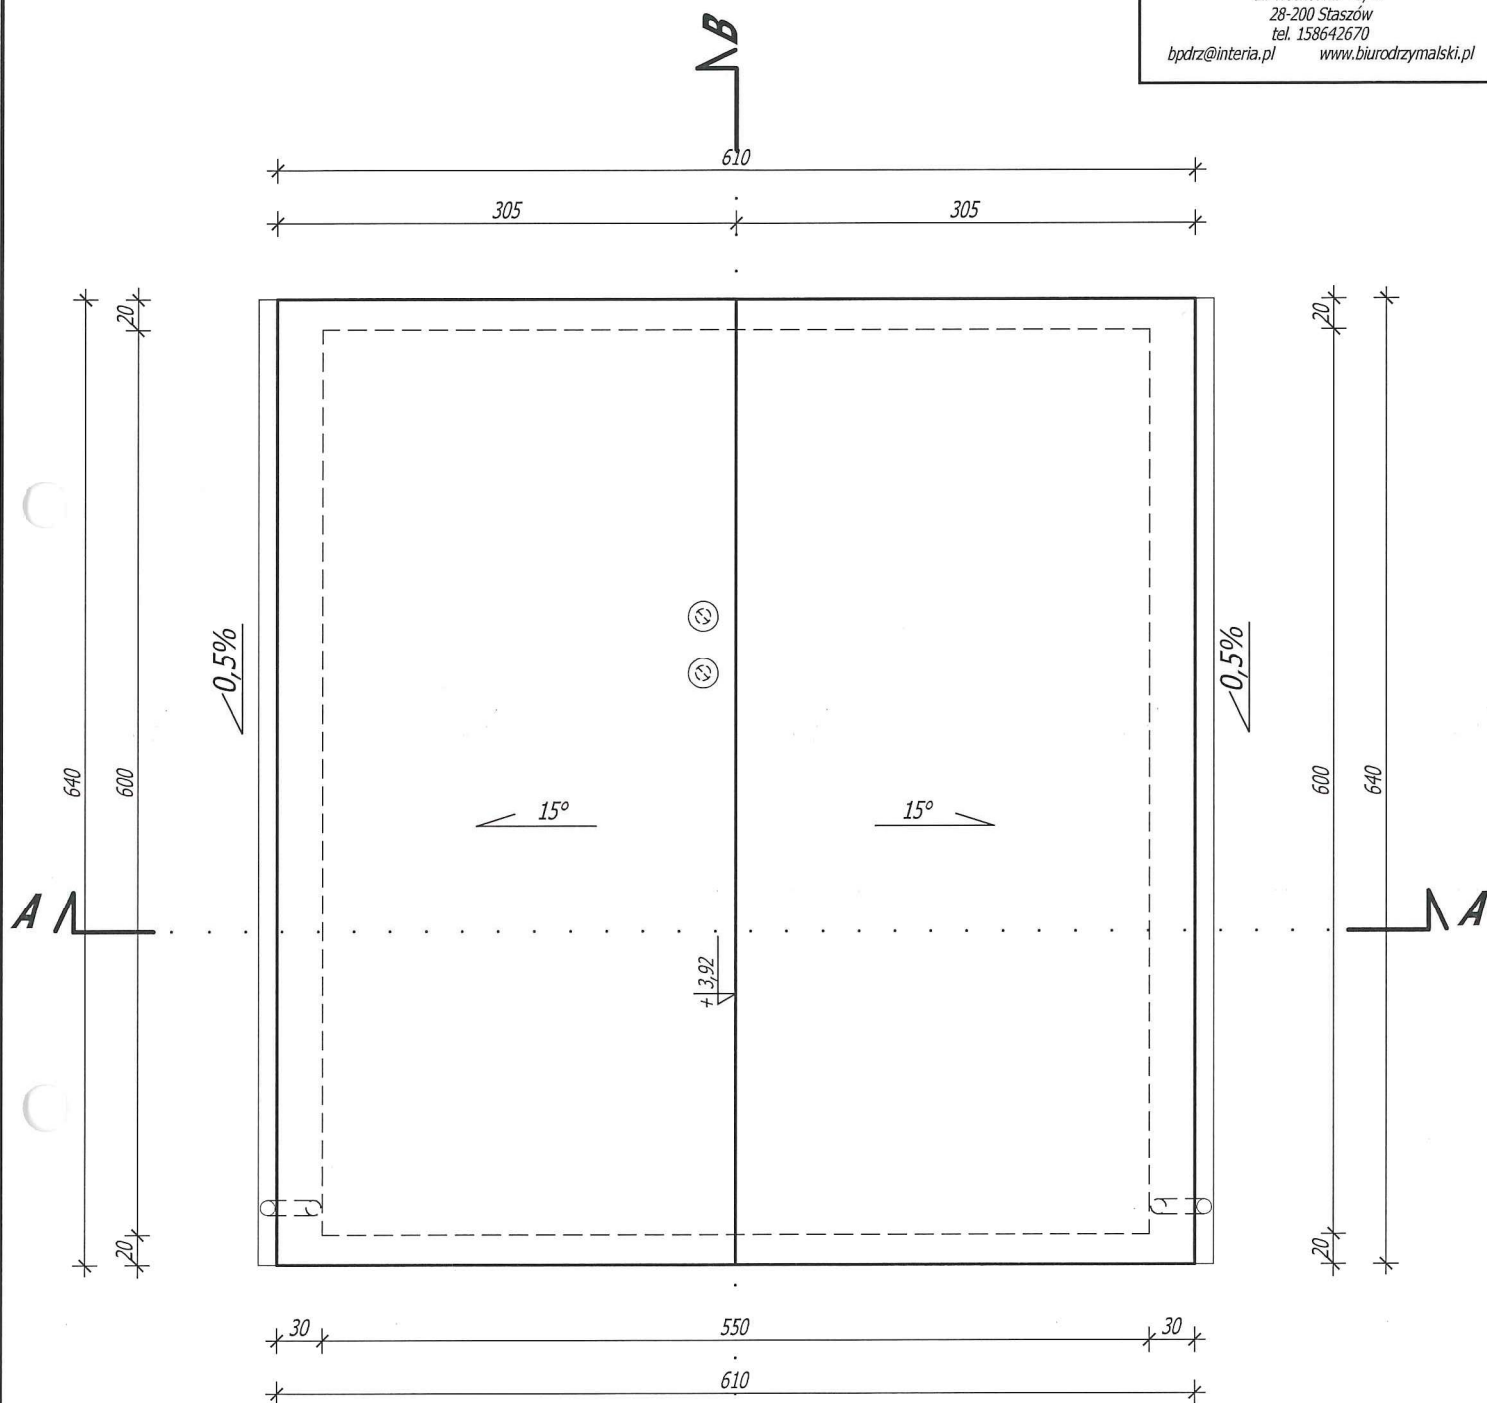

POWIERZCHNIA DACHU - 40,42 m<sup>2</sup>

| Temat        | Rzut dachu                         |                | Nr Rys.4   |
|--------------|------------------------------------|----------------|------------|
| Obiekt       | Budynek obsługi placu ANEKS        |                | 09.2020    |
| Adres budowy | SICHOW DUZY<br>działka nr 1155/4   |                | Skala 1:50 |
| Branża       | Projektant                         | Nr upr.        | Podpis     |
| Architektura | mgr inż. arch.<br>Piotr Drzymalski | 315/SWOKK/2018 |            |
| Sprawdził    | mgr inż. arch.<br>Jan Krawczyk     | 108/75         |            |

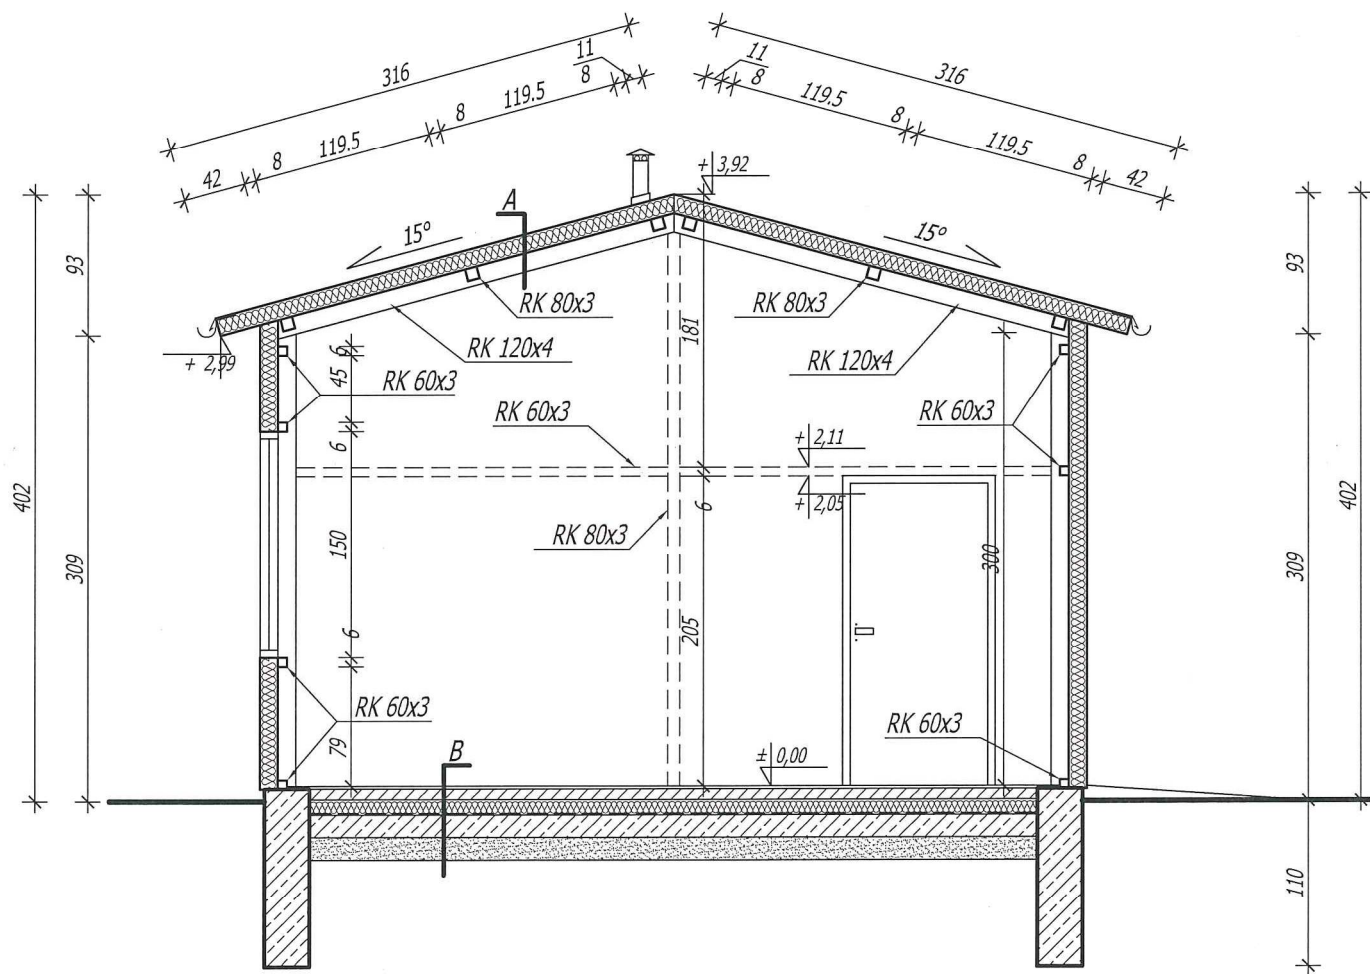

**A**


plyta warstwowa PIR 12 cm  
płatwie stalowe - RK 80x3  
dźwigary RK 120x4

**B**

terakota  
wylewka betonowa 5 cm  
styropian 10 cm  
izolacja pozioma - folia  
chudy beton 15 cm  
podsypka piaskowa 15 cm

| Temat        | Przekrój A - A                     |                | Nr Rys. 5            |
|--------------|------------------------------------|----------------|----------------------|
| Obiekt       | Budynek obsługi placu ANEKS        |                | 09.2020              |
| Adres budowy | SICHOW DUZY<br>działka nr 1155/4   |                | Skala 1:50           |
| Branża       | Projektant                         | Nr upr.        | Podpis               |
| Architektura | mgr inż. arch.<br>Piotr Drzymalski | 315/SWOKK/2018 | <i>T. Drzymalski</i> |
| Sprawdził    | mgr inż. arch.<br>Jan Krawczyk     | 108/75         | <i>Jan Krawczyk</i>  |



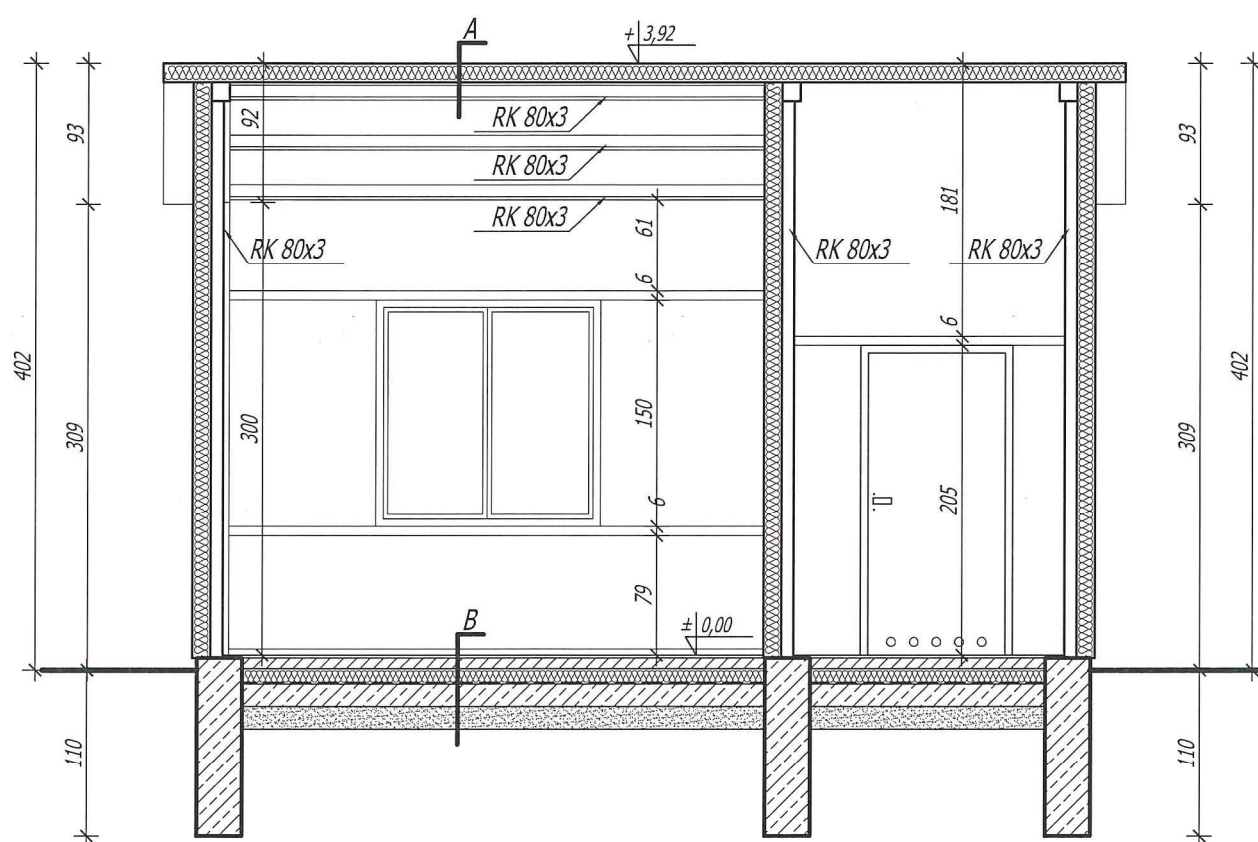

**A**

płyta warstwowa PIR 12 cm  
płatwie stalowe - RK 80x3  
dźwigary RK 120x4

**B**

terakota  
wylewka betonowa 5 cm  
styropian 10 cm  
izolacja pozioma - folia  
chudy beton 15 cm  
podsypka piaskowa 15 cm


|              |                                    |                |            |
|--------------|------------------------------------|----------------|------------|
| Temat        | Przekrój B - B                     |                | Nr Rys. 6  |
| Obiekt       | Budynek obsługi placu ANEKS        |                | 09.2020    |
| Adres budowy | SICHOW DUZY<br>działka nr 1155/4   |                | Skala 1:50 |
| Branża       | Projektant                         | Nr upr.        | Podpis     |
| Architektura | mgr inż. arch.<br>Piotr Drzymalski | 315/SWOKK/2018 |            |
| Sprawdził    | mgr inż. arch.<br>Jan Krawczyk     | 108/75         |            |

STAROSTWO POWIATOWE  
w Staszowie  
ul. Józefa Piłsudskiego 7  
28-200 Staszów



Biuro Projektowe z Wykonawstwem  
ul. Wschodnia 13/17  
28-200 Staszów  
tel. 158642670  
bpdz@interia.pl www.biurodrzymalski.pl

Płyta warstwowa  
Kolor ciemny grafit - mat

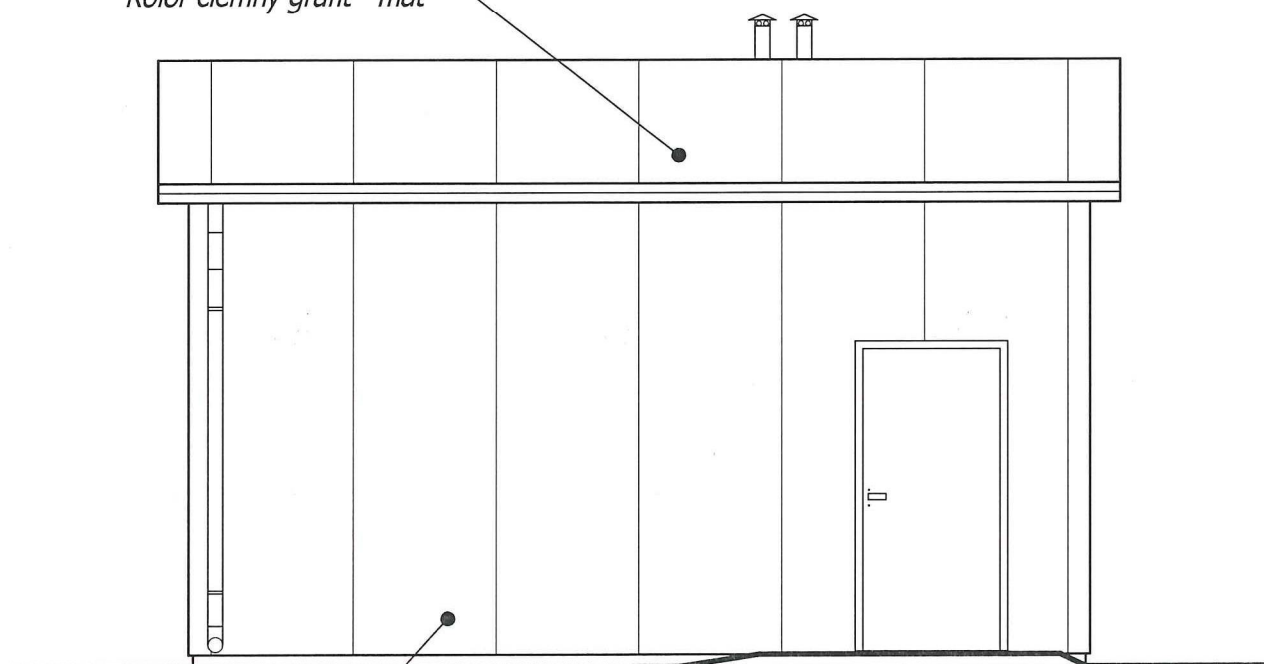

Płyta warstwowa  
Kolor jasny popiel - mat

ELEWACJA FRONTOWA

Północna

Wojewódzki Urząd Ochrony Zabytków  
Delegatura w Sandomierzu  
Załącznik do decyzji/postanowienia  
z dnia 25.05.2020 nr 141/P/2020

Z up. Świętokrzyskiego Wojewódzkiego  
Konservatora Zabytków  
w Kielcach

mgr Leszek Polanowski  
Kierownik Delegatury


| Temat        | Elewacja frontowa                  |                | Nr Rys. 7          |
|--------------|------------------------------------|----------------|--------------------|
| Obiekt       | Budynek obsługi placu ANEKS        |                | 09.2020            |
| Adres budowy | SICHOW DUZY<br>działka nr 1155/4   |                | Skala 1:50         |
| Branża       | Projektant                         | Nr upr.        | Podpis             |
| Architektura | mgr inż. arch.<br>Piotr Drzymalski | 315/SWOKK/2018 | <i>[Signature]</i> |
| Sprawdził    | mgr inż. arch.<br>Jan Krawczyk     | 108/75         | <i>[Signature]</i> |

STANOWISKO PRACOWNIOWE  
w Staszowie  
ul. Józefa Piłsudskiego 7  
28-200 Staszów



Biuro Projektowe z Wykonawstwem  
ul. Wschodnia 13/17  
28-200 Staszów  
tel. 158642670  
bpdrz@interia.pl www.biurodrzymalski.pl

Płyta warstwowa  
Kolor ciemny grafit - mat

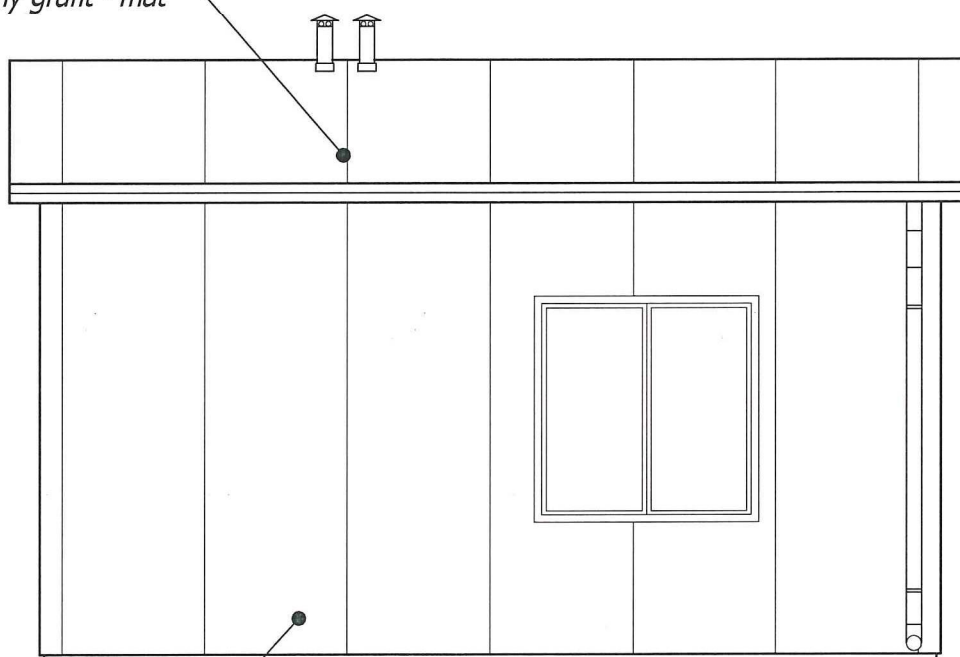

Płyta warstwowa  
Kolor jasny popiel - mat

### ELEWACJA TYLNA

Południowa


|              |                                    |                |                    |
|--------------|------------------------------------|----------------|--------------------|
| Temat        | Elewacja tylnia                    |                | Nr Rys. 8          |
| Obiekt       | Budynek obsługi placu ANEKS        |                | 09.2020            |
| Adres budowy | SICHOW DUZY<br>działka nr 1155/4   |                | Skala 1:50         |
| Branża       | Projektant                         | Nr upr.        | Podpis             |
| Architektura | mgr inż. arch.<br>Piotr Drzymalski | 315/SWOKK/2018 | <i>[Signature]</i> |
| Sprawdził    | mgr inż. arch.<br>Jan Krawczyk     | 108/75         | <i>[Signature]</i> |



STAROSTWO POWIATOWE  
w Staszowie  
ul. Józefa Piłsudskiego 7  
28-200 Staszów



Biuro Projektowe z Wykonawstwem  
ul. Wschodnia 13/17  
28-200 Staszów  
tel. 158642670  
bpdz@interia.pl www.biurodrzymalski.pl

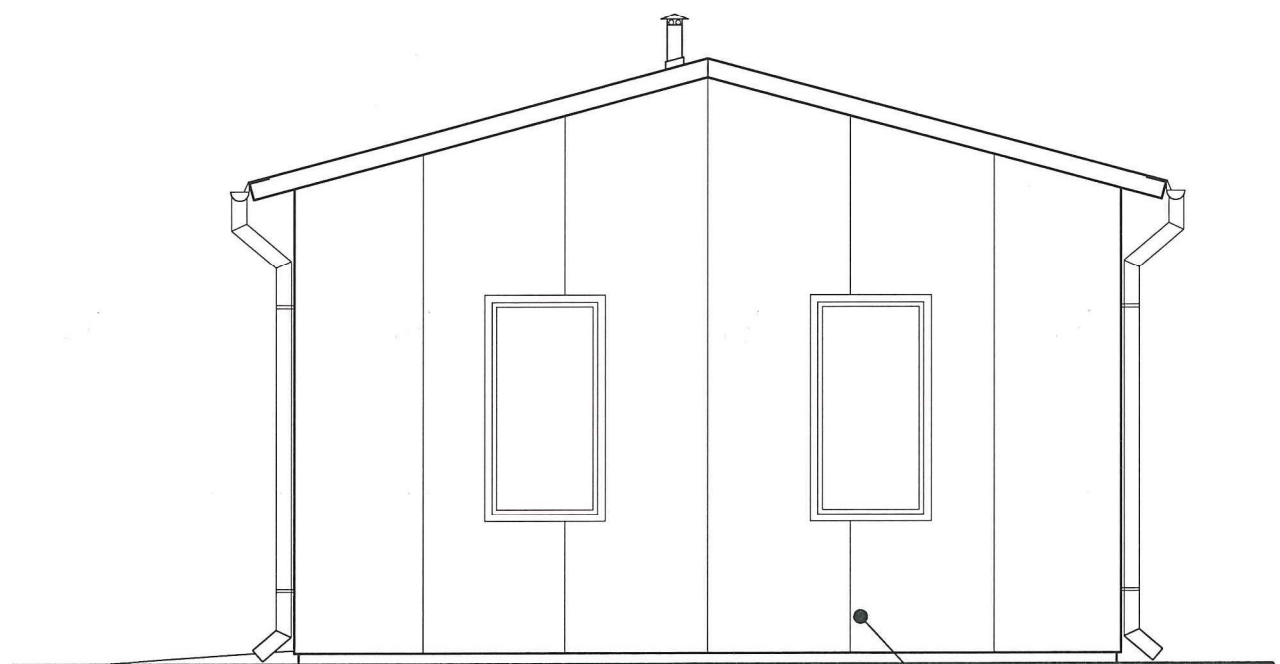

ELEWACJA BOCZNA  
Zachodnia

Płyta warstwowa  
Kolor jasny popiel - mat

|              |                                    |                |            |
|--------------|------------------------------------|----------------|------------|
| Temat        | Elewacja boczna                    |                | Nr Rys. 9  |
| Obiekt       | Budynek obsługi placu ANEKS        |                | 09.2020    |
| Adres budowy | SICHOW DUZY<br>działka nr 1155/4   |                | Skala 1:50 |
| Branża       | Projektant                         | Nr upr.        | Podpis     |
| Architektura | mgr inż. arch.<br>Piotr Drzymalski | 315/SWOKK/2018 |            |
| Sprawdził    | mgr inż. arch.<br>Jan Krawczyk     | 108/75         |            |



Biuro Projektowe z Wykonawstwem


ul. Wschodnia 13/17

28-200 Staszów

tel. 158642670

bpdrz@interia.pl

www.biurodrzymalski.pl

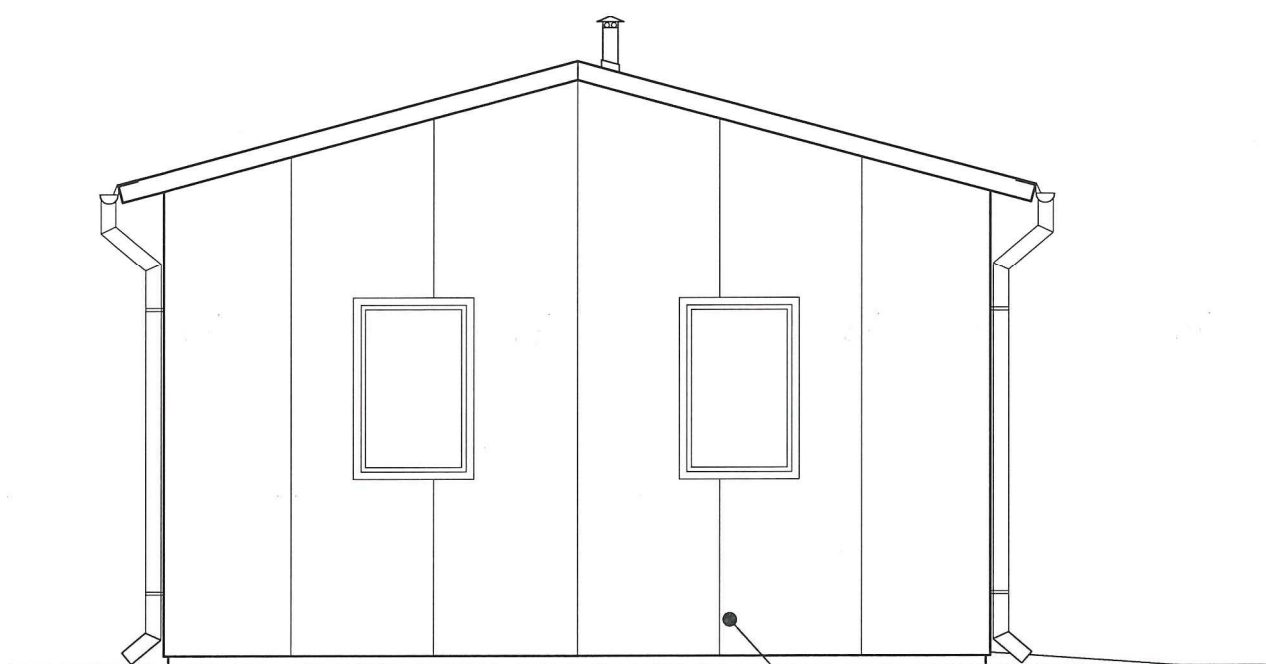

ELEWACJA BOCZNA


Wschodnia

Płyta warstwowa  
Kolor jasny popiel - mat

|              |                                    |                |            |
|--------------|------------------------------------|----------------|------------|
| Temat        | Elewacja boczna                    |                | Nr Rys. 10 |
| Obiekt       | Budynek obsługi placu ANEKS        |                | 09.2020    |
| Adres budowy | SICHOW DUZY<br>działka nr 1155/4   |                | Skala 1:50 |
| Branża       | Projektant                         | Nr upr.        | Podpis     |
| Architektura | mgr inż. arch.<br>Piotr Drzymalski | 315/SWOKK/2018 |            |
| Sprawdził    | mgr inż. arch.<br>Jan Krawczyk     | 108/75         |            |




**Biurowie Projektowe z Wykonawstwem**  
ul. Wschodnia 13/17  
28-200 Staszów  
tel. 158642670  
bpdz@interia.pl    www.biurodzymalski.pl

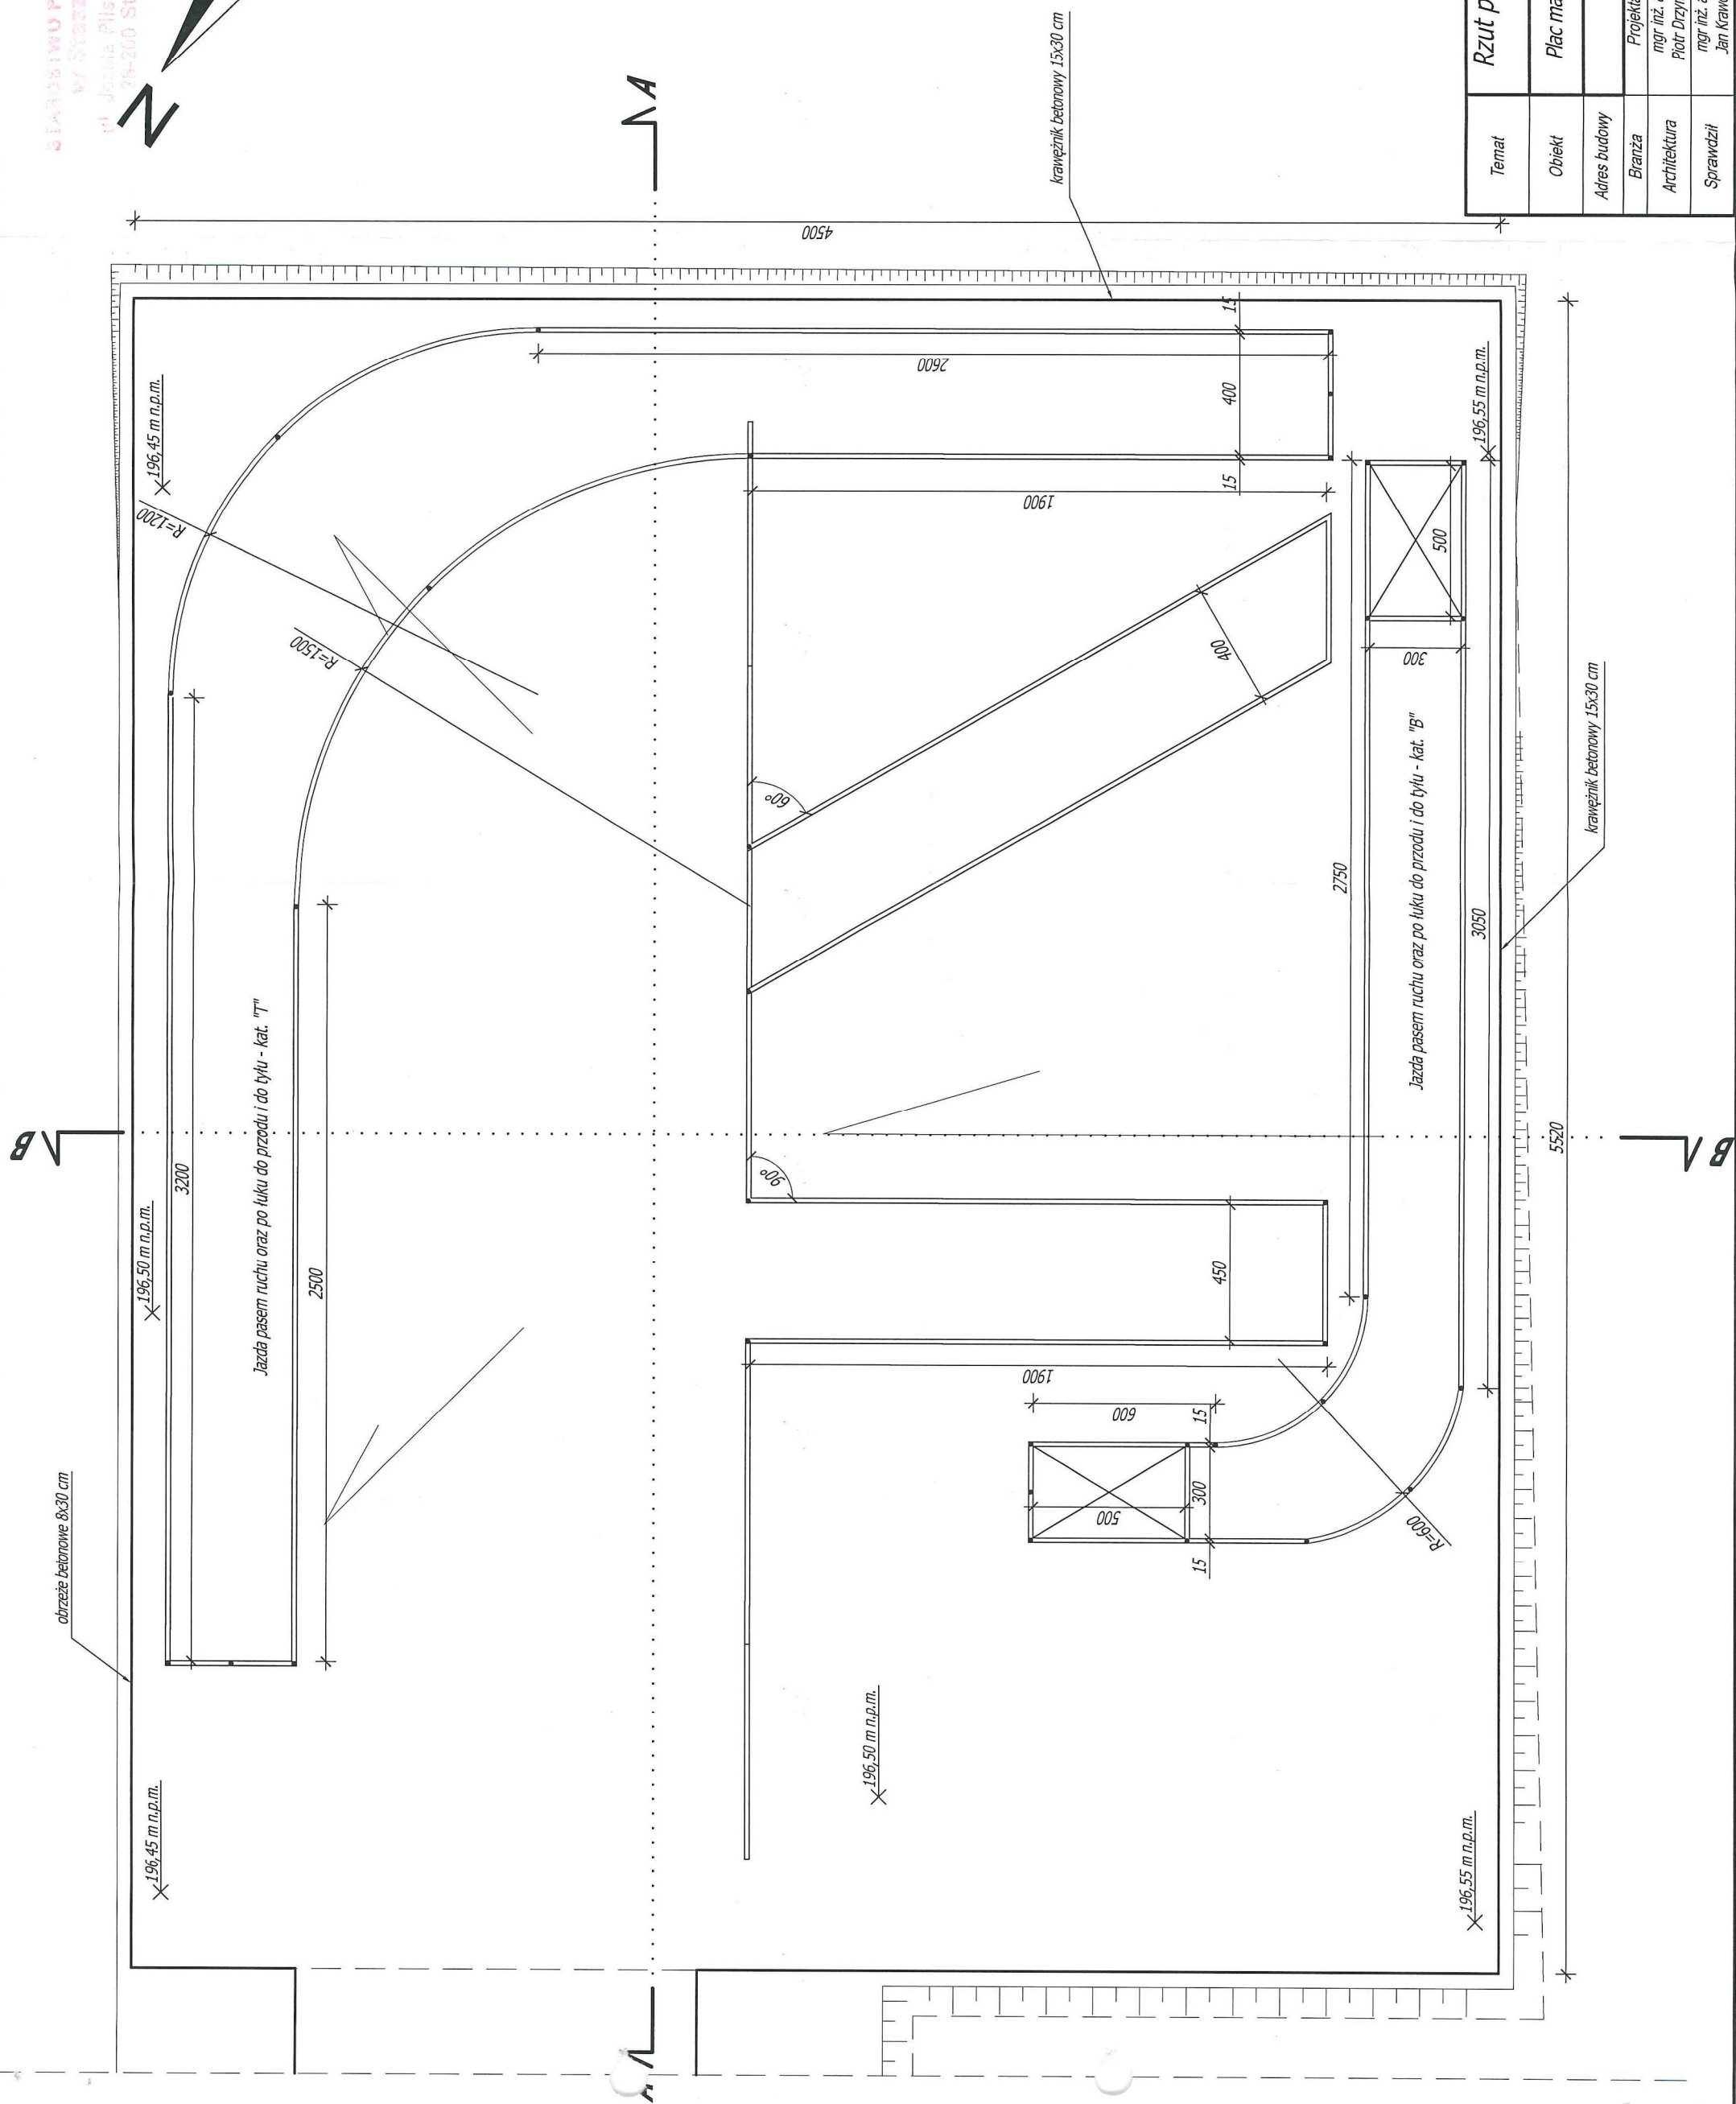


|              |                                                  |                                                                                              |
|--------------|--------------------------------------------------|----------------------------------------------------------------------------------------------|
| Temat        | Rzut placu manewrowego<br>- ANEKS                | Nr Rys. 1                                                                                    |
| Obiekt       | Plac manewrowy do nauki jazdy                    | 09.2020                                                                                      |
| Adres budowy | SICHOW DUZY<br>działka nr 1155/4                 | Skala 1:200                                                                                  |
| Branża       | Projektant<br>mgr inż. arch.<br>Piotr Drzymalski | Podpis<br> |
| Architektura | mgr inż. arch.<br>Jan Kawczyński                 | 315/SWOKK/2018                                                                               |
| Sprawdził    |                                                  | 108/75                                                                                       |



PRZEKRÓJ A - A

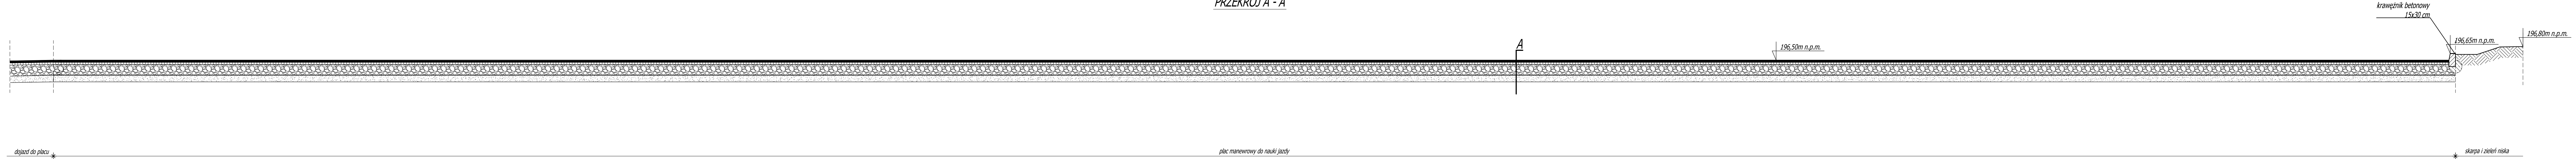


PRZEKRÓJ B - B

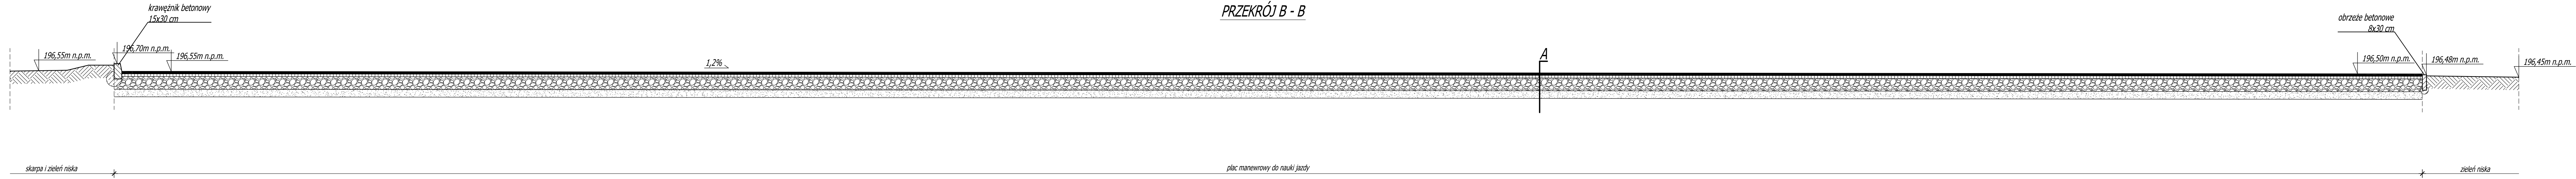

A

warstwa nośna - beton asfaltowy gr. 4 cm  
warstwa ścieralna - asfalt SMA gr. 4 cm  
podbudowa z tłucznia (frakcja 0-63mm) gr. 25 cm  
podsypka piaskowa gr. 15 cm

|              |                                                  |                           |            |
|--------------|--------------------------------------------------|---------------------------|------------|
| Temat        | Przekroje - ANEKS                                |                           | Nr Rys. 2  |
| Obiekt       | Plac manewrowy do nauki jazdy                    |                           | 09.2020    |
| Adres budowy | STCHOW DUZY<br>działka nr 1155/4                 |                           | Skala 1:50 |
| Branża       | Projektant<br>mgr inż. arch.<br>Piotr Drzymalski | Nr upr.<br>315/SWOKK/2018 | Podpis     |
| Sprawdził    | mgr inż. arch.<br>Jan Krawczyk                   | 108/75                    |            |

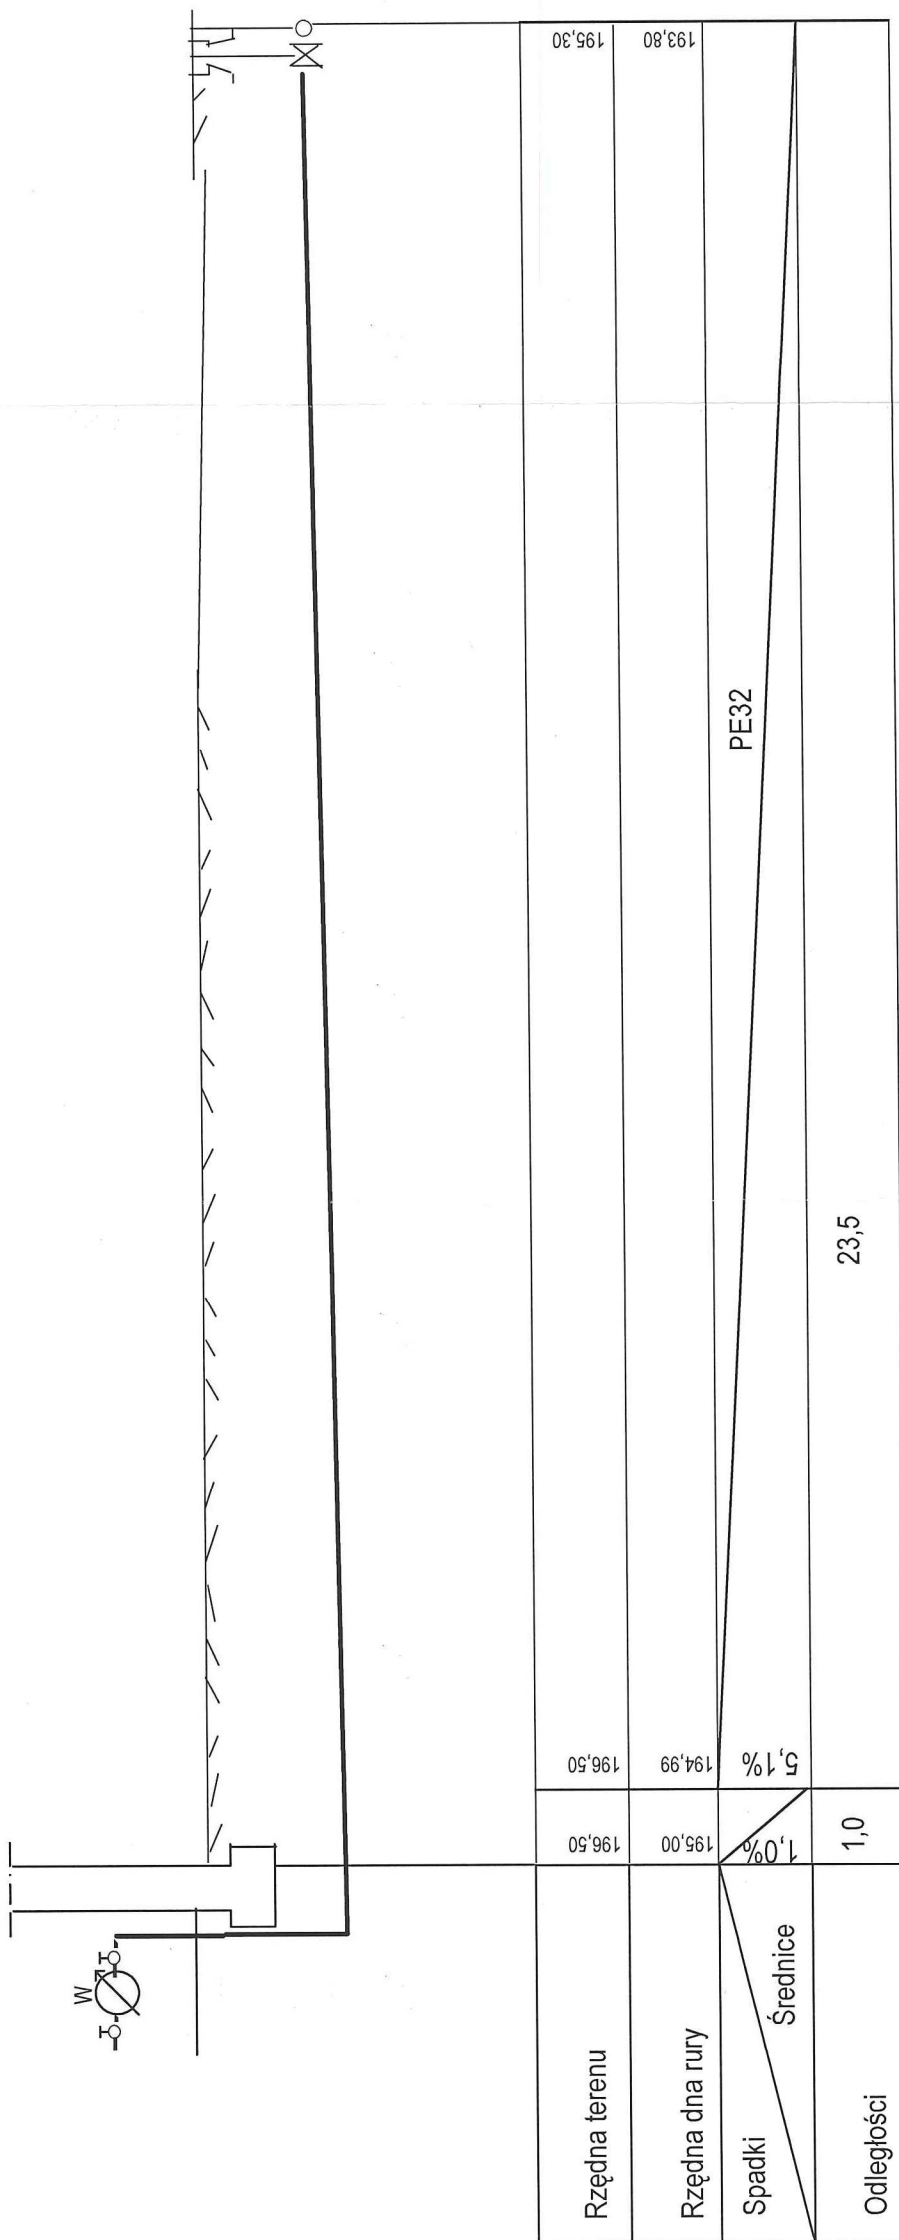


PRZYŁĄCZE WODY

|                                      |                         |        |         |
|--------------------------------------|-------------------------|--------|---------|
| Obiekt                               | Bud obsługi placu ANEKS | Rys Nr | 1       |
| Adres                                | Stchów Duży             | Data   | 09.2020 |
| Temat                                | Przyłącze wody          |        |         |
| Spec                                 | INSTALACJE SANITARNE    |        |         |
| mgr inż. Katarzyna SAPA              |                         |        |         |
| Uprawnienia bud. Nr SWK/0233/PWBS/16 |                         |        |         |
| mgr inż. Jakub PRZYŁUCKI             |                         |        |         |
| Uprawnienia bud. Nr SWK/0108/PWBS/17 |                         |        |         |

# PARTER 1:50

STAROSTWO POWIATOWE  
w Staszowie  
ul. Józefa Piłsudskiego 7  
28-200 Staszów

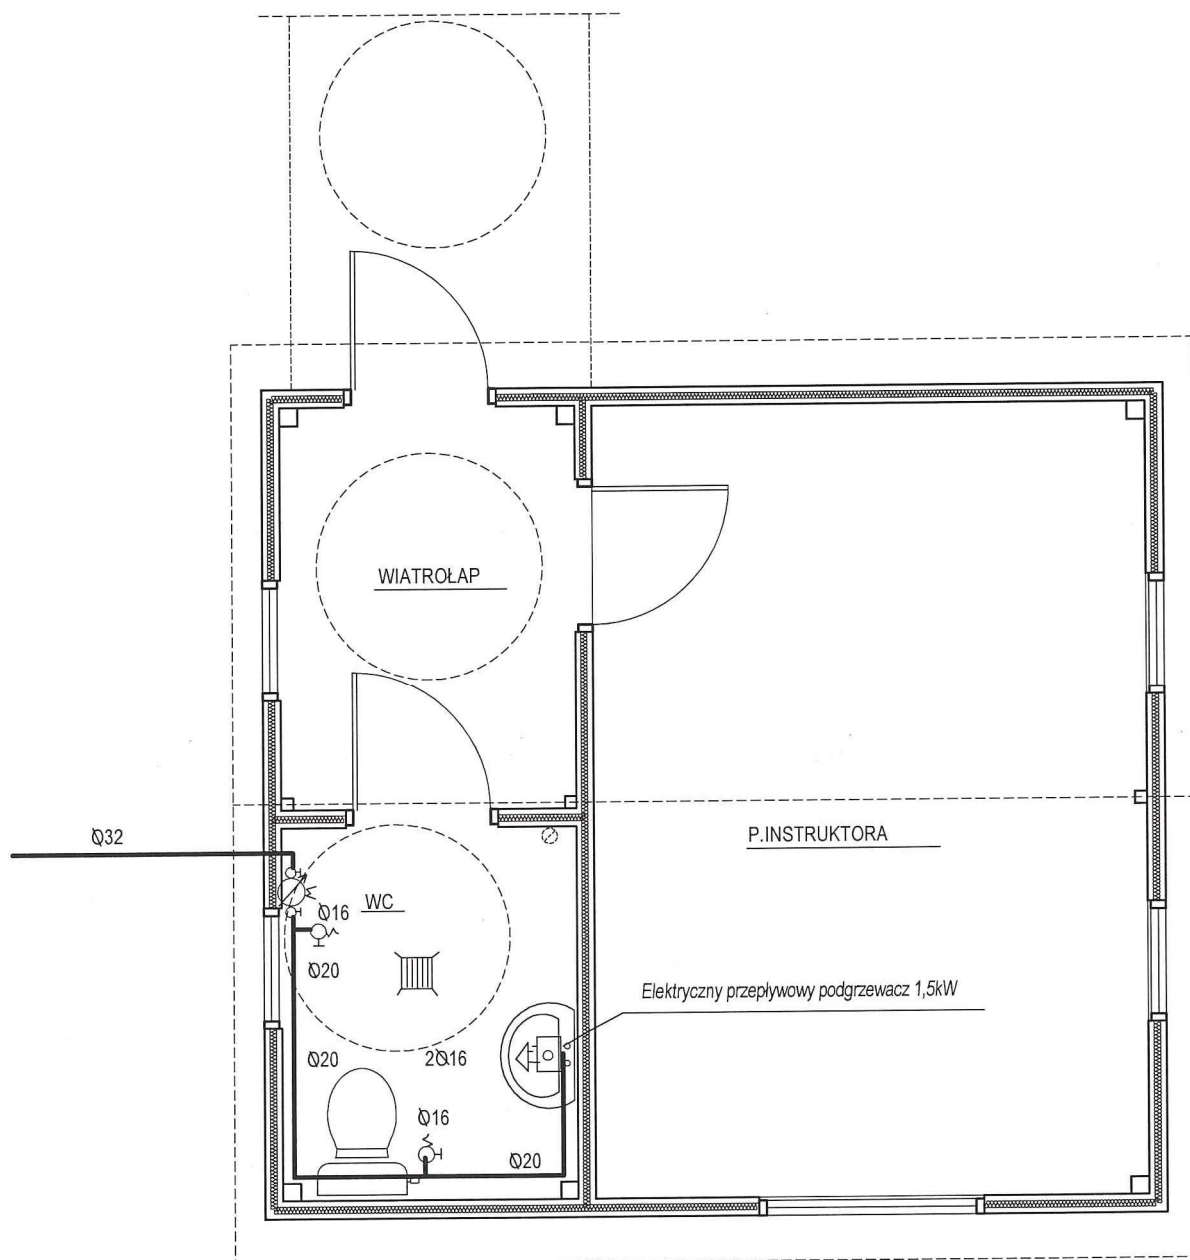


## INSTALACJA WODY

|                                                                  |                         |         |         |
|------------------------------------------------------------------|-------------------------|---------|---------|
| Spec:                                                            | INSTALACJE SANITARNE    | Skala:  | 1:50    |
| Obiekt:                                                          | Bud obsługi placu ANEKS | Rys Nr. | 3       |
| Adres:                                                           | Sichów Duży             | Data:   | 09.2020 |
| Temat:                                                           | Instalacja wody         |         |         |
| mgr inż. Katarzyna SAPA<br>Uprawnienia bud. Nr SWK/0233/PWBS/16  |                         |         |         |
| mgr inż. Jakub PRZYLUCKI<br>Uprawnienia bud. Nr SWK/0108/PWBS/17 |                         |         |         |



# PARTER 1:50

STAROSTWO POWIATOWE  
w Staszowie  
ul. Józefa Piłsudskiego 7  
28-200 Staszów

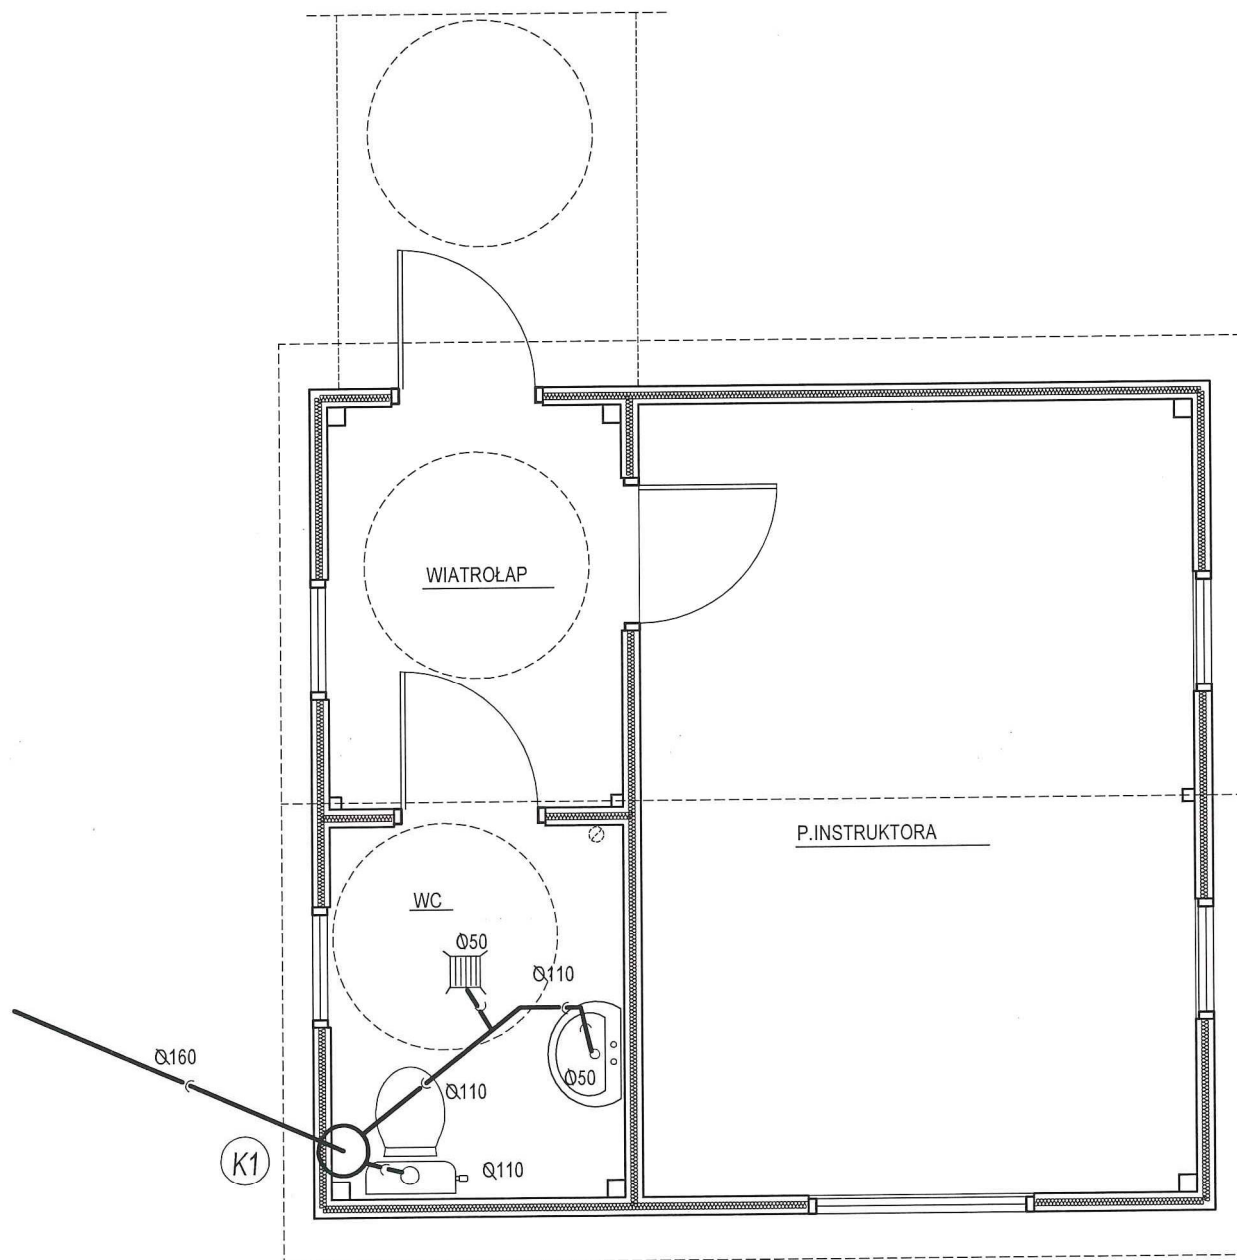


## KANALIZACJA

|                                                                  |                         |         |         |
|------------------------------------------------------------------|-------------------------|---------|---------|
| Spec:                                                            | INSTALACJE SANITARNE    | Skala:  | 1:50    |
| Obiekt:                                                          | Bud obsługi placu ANEKS | Rys Nr. | 5       |
| Adres:                                                           | Sichów Duży             | Data:   | 09.2020 |
| Temat:                                                           | Kanalizacja             |         |         |
| mgr inż. Katarzyna SAPA<br>Uprawnienia bud. Nr SWK/0233/PWBS/16  |                         |         |         |
| mgr inż. Jakub PRZYŁUCKI<br>Uprawnienia bud. Nr SWK/0108/PWBS/17 |                         |         |         |

## KANALIZACJA

STANOWISKO POWIATOWE  
W STĘŻYŃCE  
ul. Józefa Piłsudskiego 7  
28-200 Stęszów

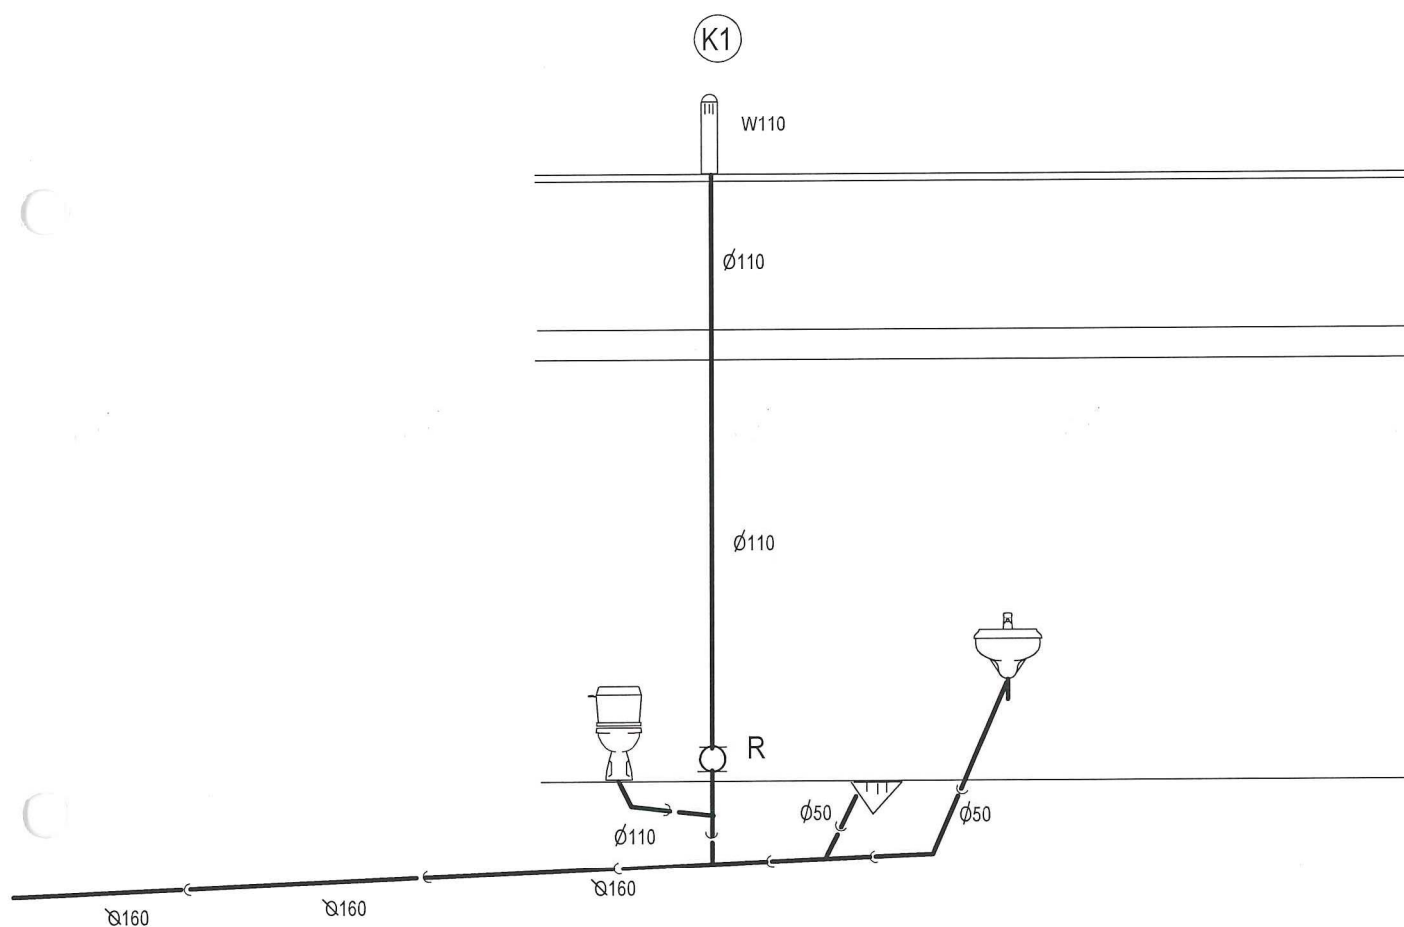

|                                      |                         |         |
|--------------------------------------|-------------------------|---------|
| Spec:                                | INSTALACJE SANITARNE    | Skala:  |
| Obiekt:                              | Bud obsługi placu ANEKS | Rys Nr. |
| Adres:                               | Sichów Duży             | 6       |
| Temat:                               | Kanalizacja             | Data:   |
|                                      |                         | 09.2020 |
| mgr inż. Katarzyna SAPA              |                         |         |
| Uprawnienia bud. Nr SWK/0233/PWBS/16 |                         |         |
| mgr inż. Jakub PRZYŁUCKI             |                         |         |
| Uprawnienia bud. Nr SWK/0108/PWBS/17 |                         |         |



LEGENDA :



- Oprawy oświetleniowe:  
1 - LUG LIGHT FACTORY LUGCLASSIC LED PT 840 1x48W, IP44 lub równoważna  
6 - LUG CALLA LED 840 28W IP65 lub równoważna (nad umywalkami montować na ścianie na wysokości 2,2m)  
7 - LED 840 37W IP65 lub równoważna (oświetlenie zewnętrzne)  
- Oświetlenie kierunkowe w technologii LED z pilotem "WYJŚCIE EWAKUACYJNE" z autotestem  
- Wentylator sprężony z oświetleniem pomieszczenia  
UWAGA: Podane produkty traktować jako przykładowe. Wykonawca, w porozumieniu z Inwestorem, może zastosować produkt równoważny o parametrach technicznych, jeżeliś w nich nie gorszych niż produkt wskazany z nazwy.

LEGENDA :

- Projektowana rozdzielnica bezpiecznikowa,  
Rozdzielnice gniazda wyciągowe IP-H, PE 230V/16A IP20, RŁ  
Rozdzielnice gniazda wyciągowe kameryczne IP-H, PE 230V/16A IP20, RŁ  
Punkt odciążający/rozłącznik podłączony do szyny PE w tablicy  
Wypust oporzenia elektrycznego - gniazdo wyciągowe IP-H, PE 230V/16A IP20, RŁ  
Wypust - zestaw gniazda słownego 3DA  
- zestaw gniazd wyciąganych jest podobny

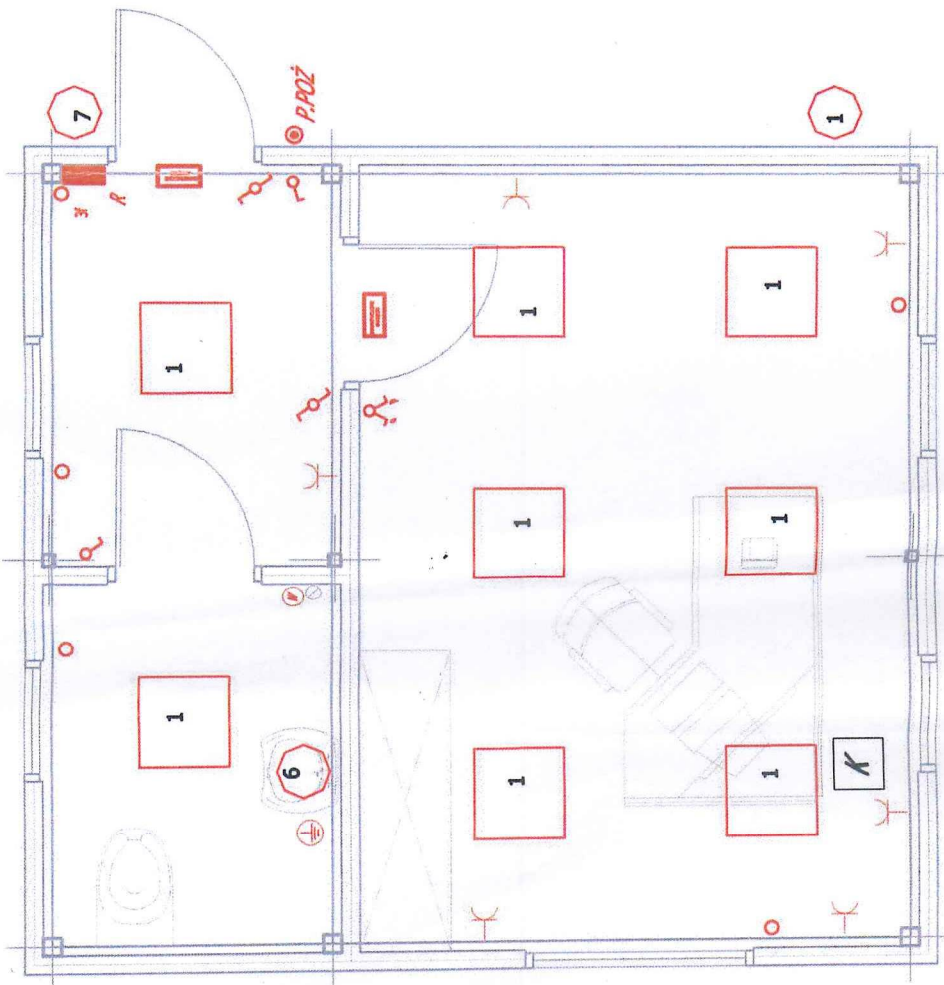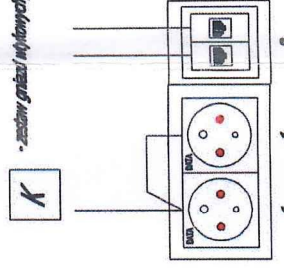

1 - gniazdo 2P+Z z blokadą MOSCUC - LEGEND 1017b 3x2,5 - obm. wydobyty  
2 - gniazdo telefoniczne 2 x RJ45 - strona lat. 6  
Ramka 5-tytuła MOSCUC

|                        |                                          |            |
|------------------------|------------------------------------------|------------|
| Temat                  | Rzut parteru                             | Nr Rys.1   |
| Obiekt                 | Budynek obsługi placu ANEKS              | 09.2020    |
| Adres budowy           | SICHOV DUZY dzialka nr 1155/4            | Skala 1:50 |
| Branża                 | Projektant Nr upr.                       | Podpis     |
| Instalacje elektryczne | inż. Mieczysław Sznajder SWK/0056/POE/03 |            |
| Sprawdził              | mgr inż. Adam Bednarowski 138/Tbg/98     | Adm        |