


RZUT PARTERU CZĘŚĆ A2

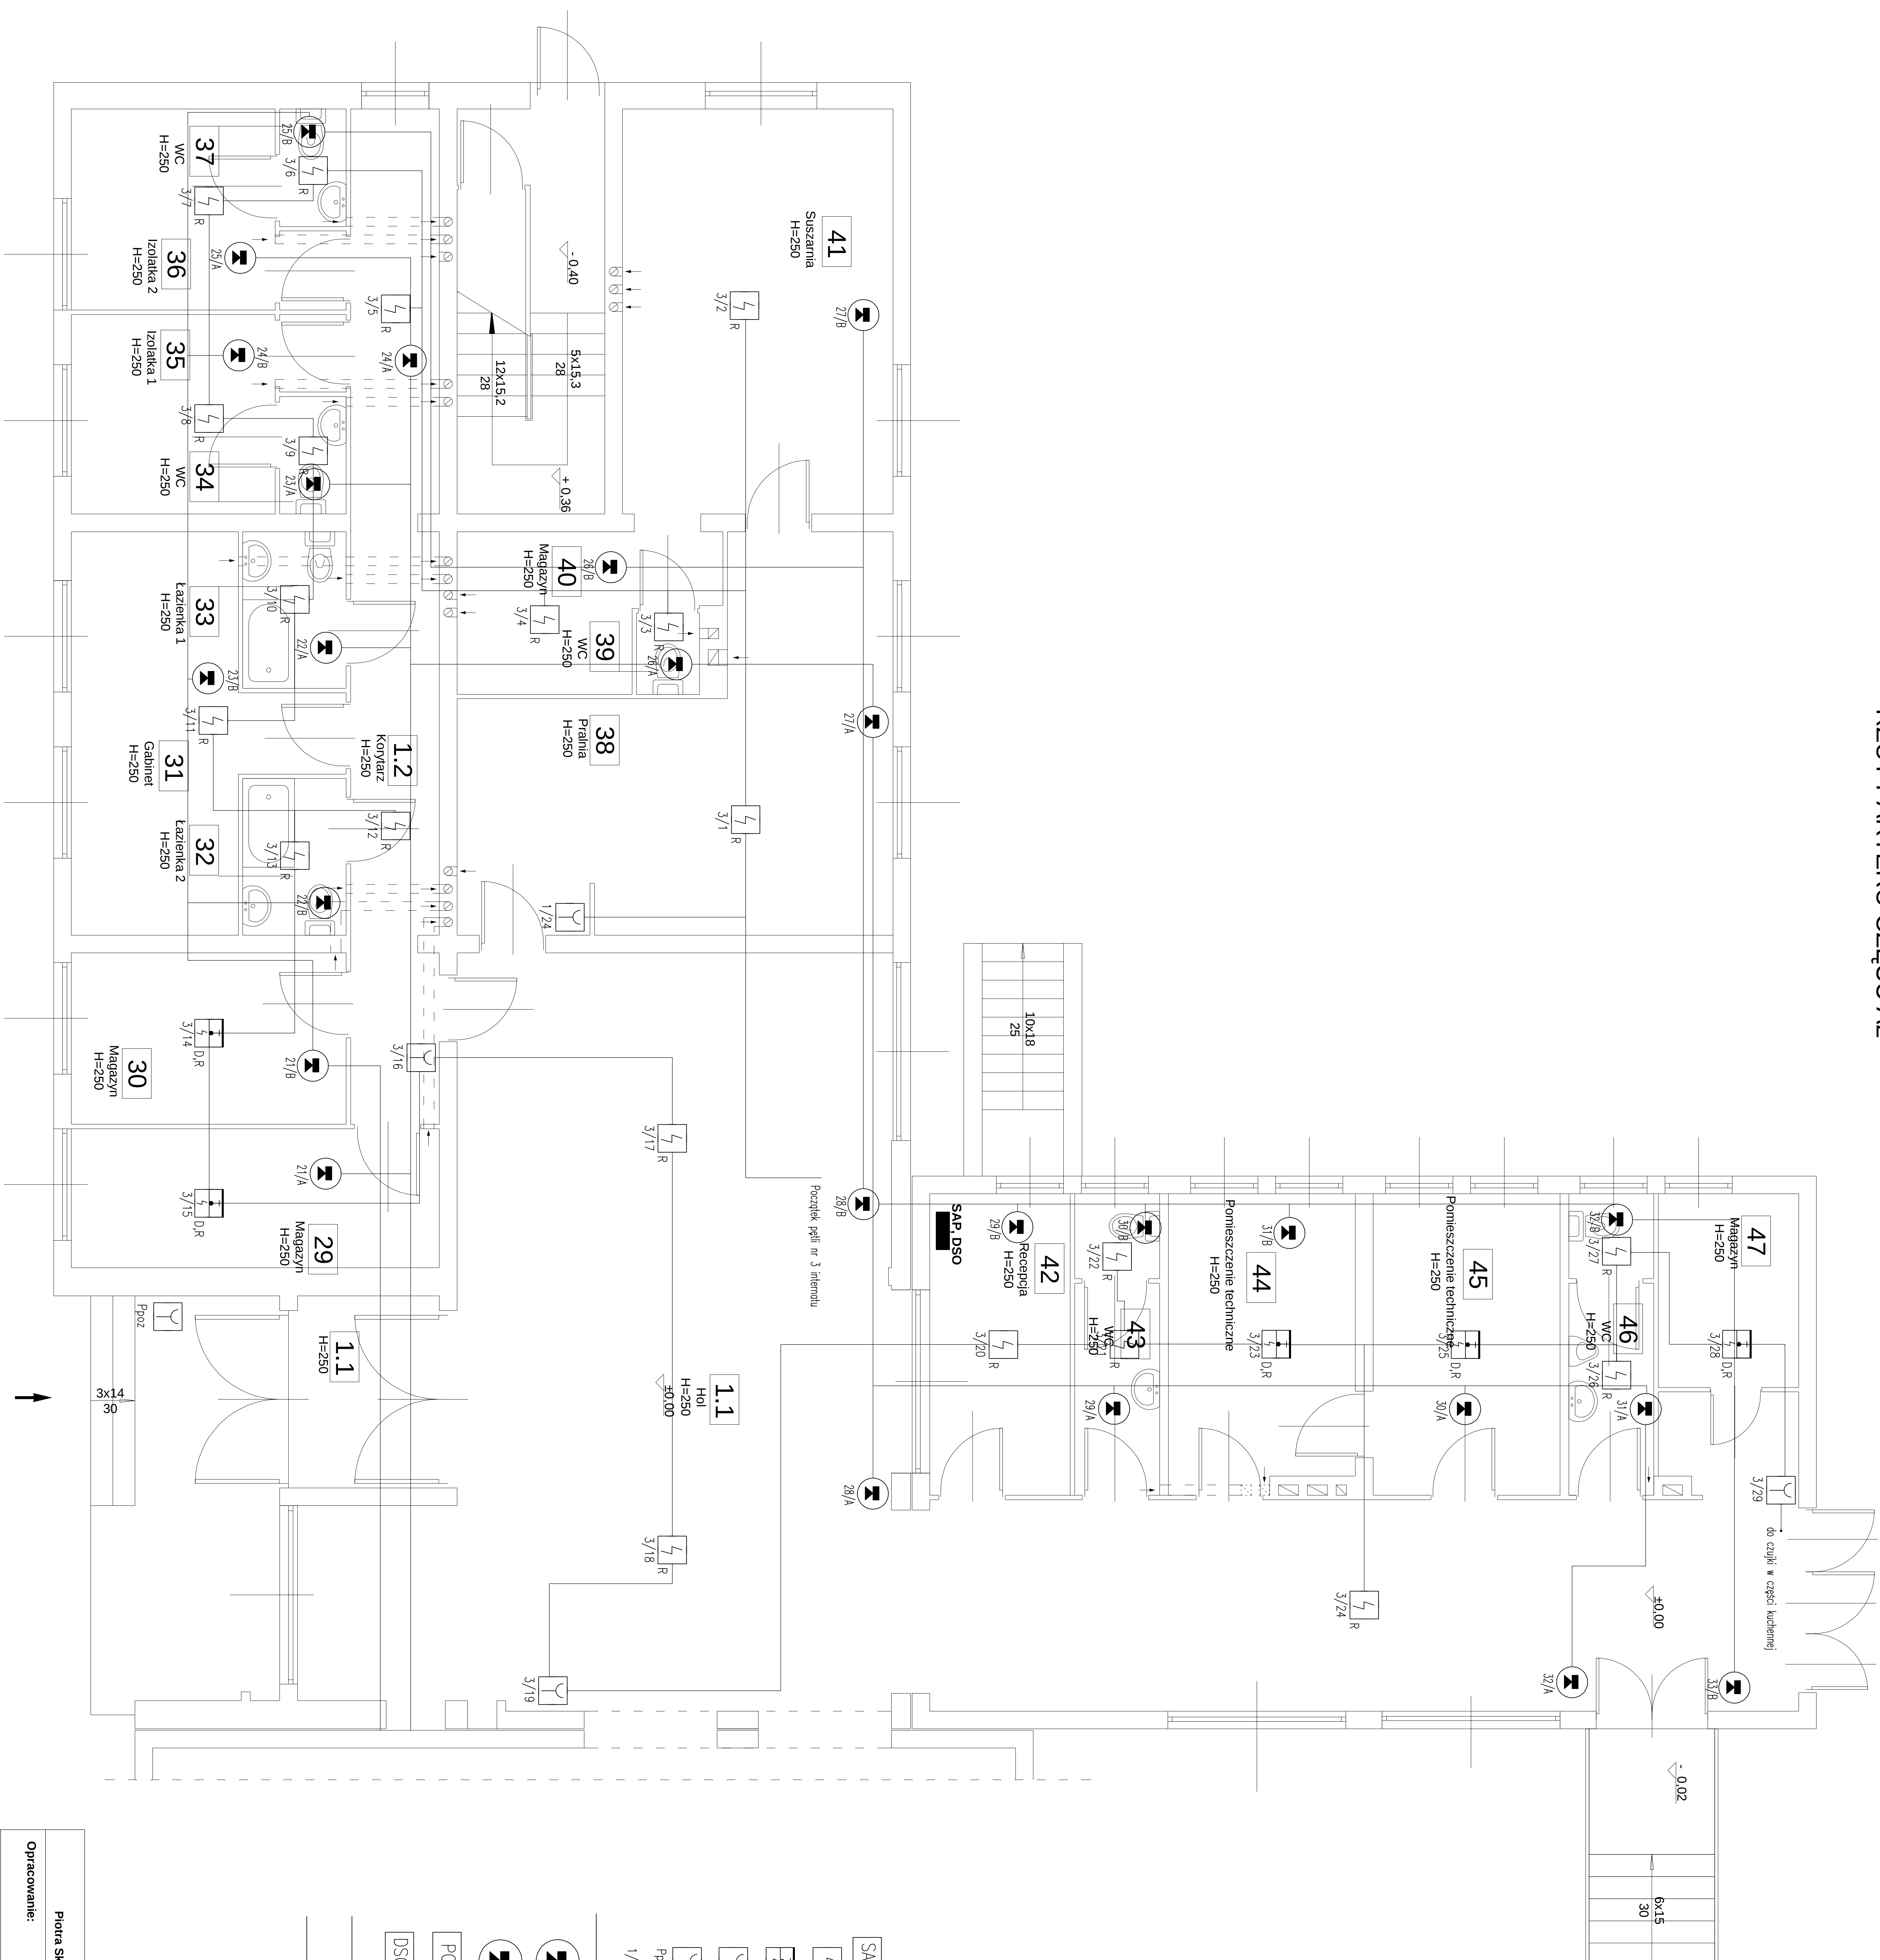

Expertim Sp z o.o. Piotra Skargi 29 67-200 Głogów (tel./076) 833 23 10			
Opracowanie:	Piotra Skargi (wykonanie i nadzór nadzorczy) inżynier z wykształceniem Sędziowo - Wykonawczym w Głogowskim przy ulicy Słowackiej 1.		10.05.
Inwestor:	Powiat Głogowski ul. Sikorskiego 21 67-200 Głogów		53
Nazwa rysunku:	System SAP i DSO partner hotel	Skala: 1:50	data: grudzień 2005
Projektant:	mgr inż. Zdzisław Marciniec	NIP: 57-742-99-956	
Sprawił:	mgr inż. Zbigniew Baszczyk	UWAGA 14.05.2010	
Wykonanie projektanta:	mgr inż. Paweł Marciniec		