
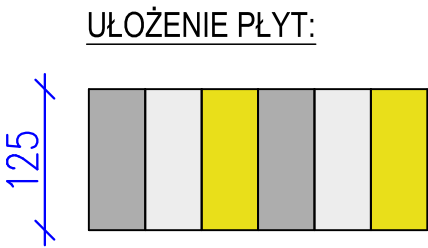


GIMNAZJUM W GRĘBOCICACH
RZUT PARTERU
SKALA 1:200

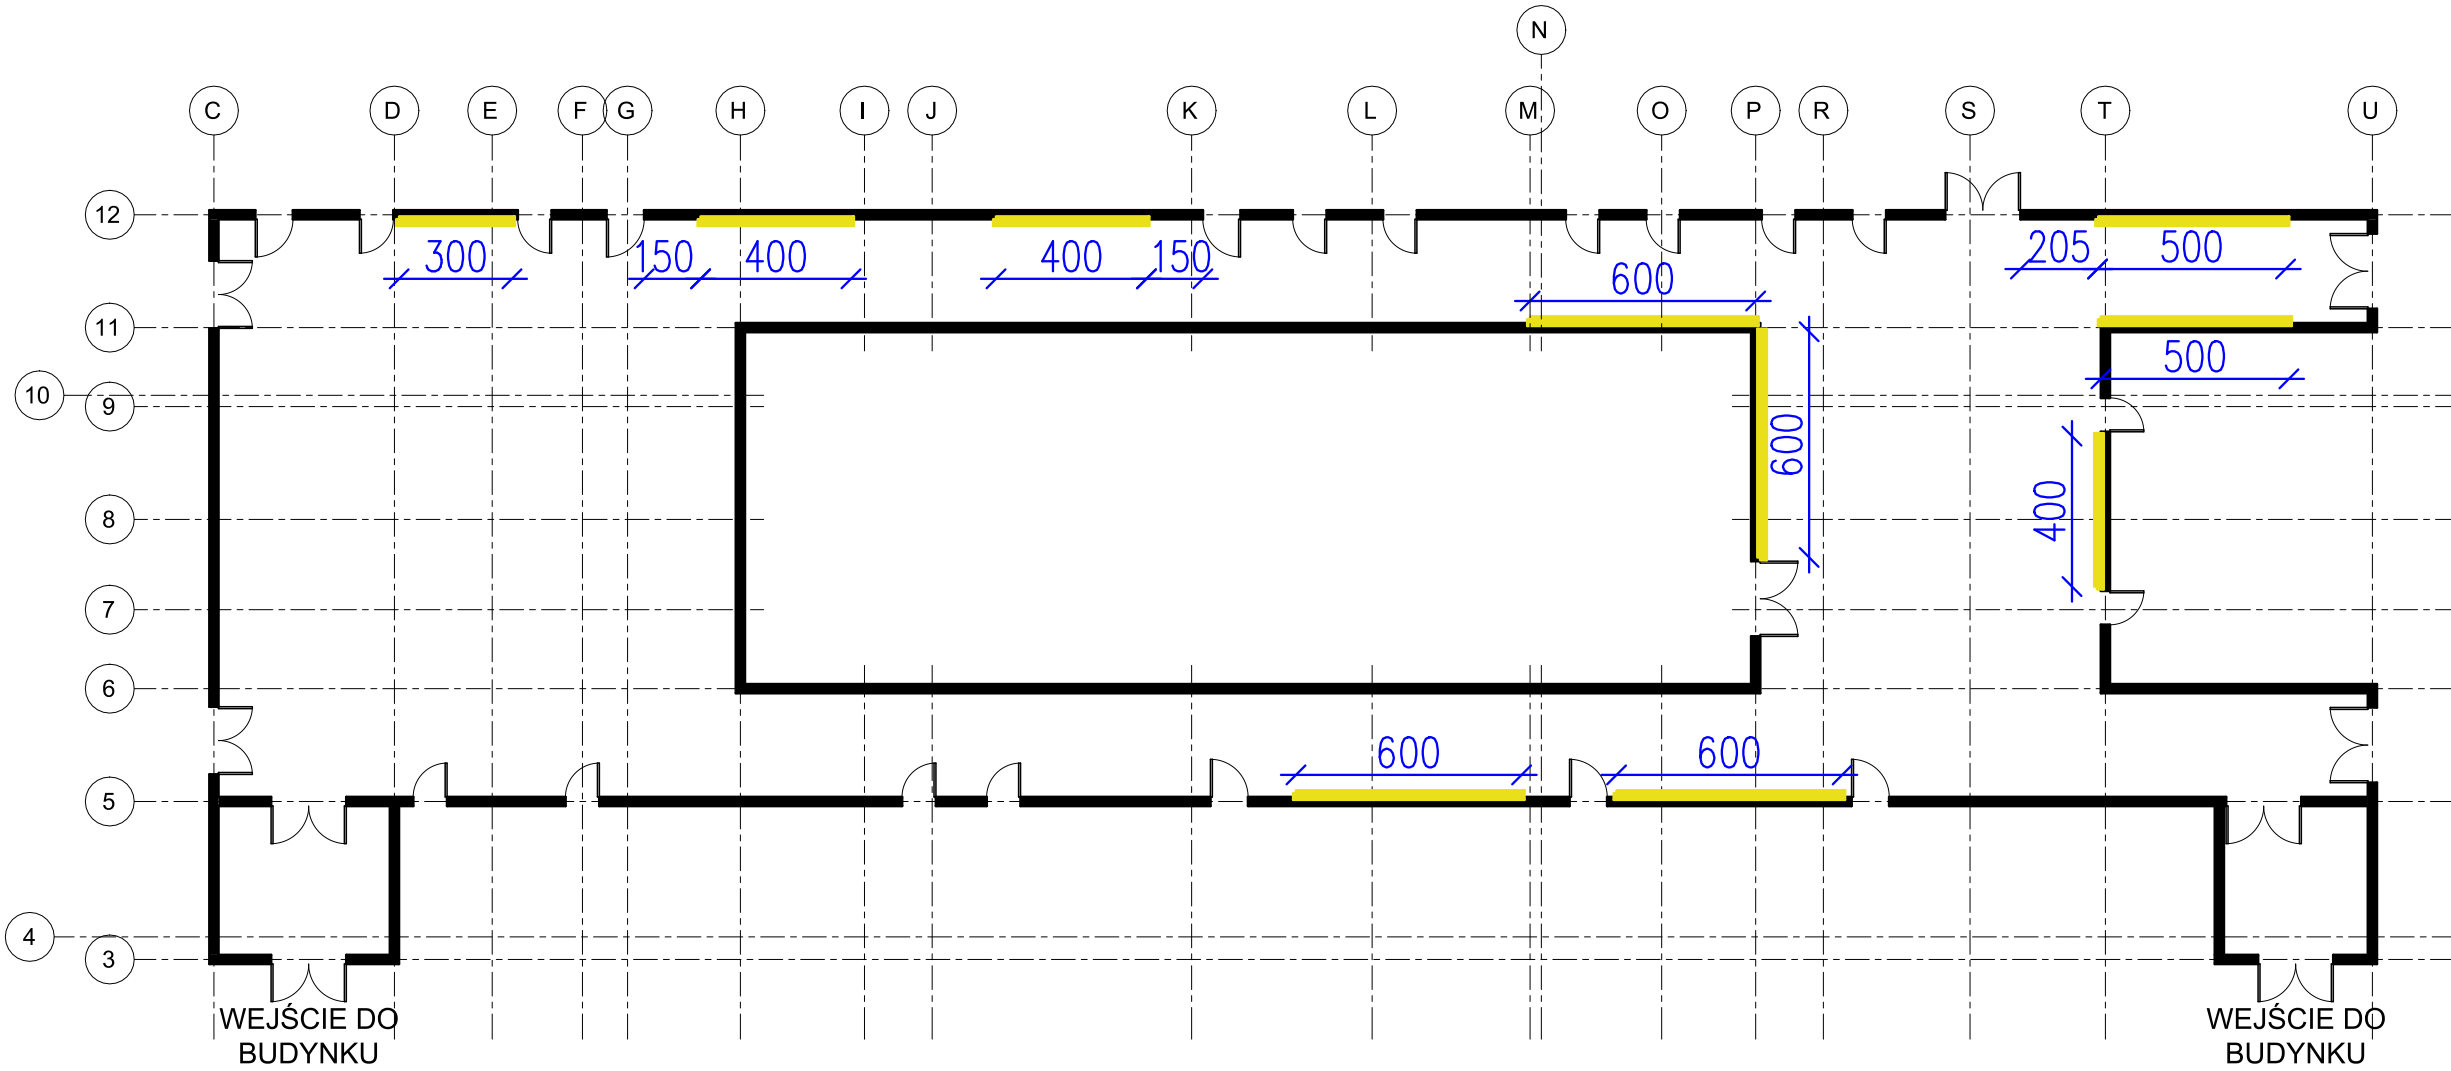

- LEGENDA:
-  - OKŁADZINA ŚCIENNA Z PŁYT NIE GORSZYCH NIŻ ACRAMIT FIRMY POLMARPROFIL LUB RÓWNOWAŻNE, KOLOR: MIODOWY, FORMAT 50x125cm
 -  - OKŁADZINA ŚCIENNA Z PŁYT NIE GORSZYCH NIŻ ACRAMIT FIRMY POLMARPROFIL LUB RÓWNOWAŻNE, KOLOR: PORANNA MGŁA, FORMAT 50x125cm
 -  - OKŁADZINA ŚCIENNA Z PŁYT NIE GORSZYCH NIŻ ACRAMIT FIRMY POLMARPROFIL LUB RÓWNOWAŻNE, KOLOR: SZARY KSIĘŻYCOWY, FORMAT 50x125cm