


Rozłożenie wzdłuż dolnych legarów czterech ciągów wentylacji przestrzeni podpodłogowej, po dwa na każdej ścianie szczytowej. Proporcjonalnie do powierzchni podłogi (jeden ciąg wentylacji na każde 300 m2 powierzchni podłogi)

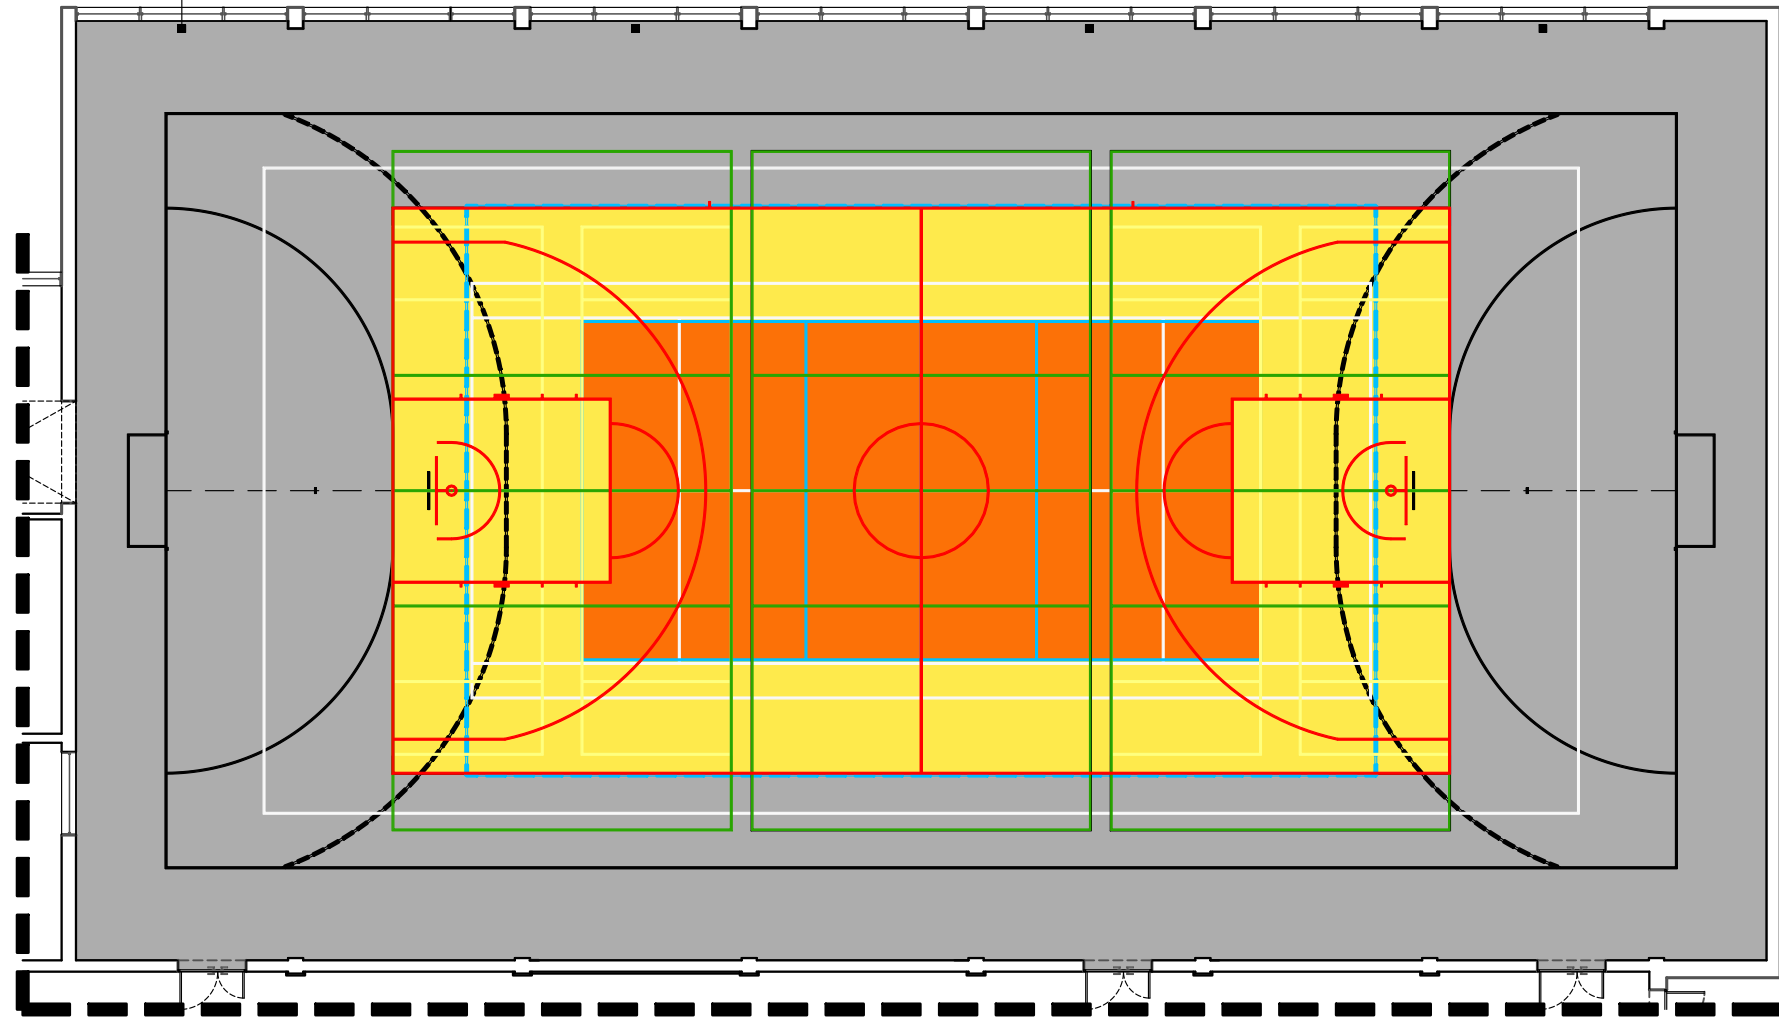

- UWAGI:**
- W PROJEKTOWANEJ NAWIERZCHNI NALEŻY WYKONAĆ OTWORY DO MONTAŻU, POSIADANYCH PRZEZ INWESTORA, BRAMEK, SŁUPKÓW ITP.
 - PRZED MONTAŻEM NAWIERZCHNI NALEŻY ZINWENTARYZOWAĆ BETONOWĄ PODBUDOWĘ POD SŁUPKI I WYKONAĆ OTWORY MONTAŻOWE W TYCH SAMYCH MIEJSCACH
 - SZCZEGÓŁOWE RYSUNKI WYZNACZANIA LINII NAWIERZCHNI BOISK STANOWIĄ DALSZĄ CZĘŚĆ DOKUMENTACJI
 - OSTATECZNĄ KOLORYSTYKĘ WYKŁADZIN NALEŻY USTALIĆ Z INWESTOREM

- LEGENDA POSADZKI:**
- WYKŁADZINA SPORTOWA, W KOLORZE SZARYM
 - WYKŁADZINA SPORTOWA, W KOLORZE ŻÓŁTYM
 - WYKŁADZINA SPORTOWA, W KOLORZE POMARAŃCZOWYM

- LEGENDA ŚCIANY:**
- LINIE WYDZIELAJĄCE BOISKO DO GRY W PIŁKĘ RĘCZNĄ KOLOR LINII: RAL 9011
 - LINIE WYDZIELAJĄCE BOISKO DO GRY W KOSZYKÓWKĘ KOLOR LINII: RAL 3000
 - LINIE WYDZIELAJĄCE BOISKO DO GRY W SIATKÓWKĘ KOLOR LINII: RAL 5012
 - LINIE WYDZIELAJĄCE BOISKO DO GRY W SIATKÓWKĘ KOLOR LINII: RAL 6018
 - LINIE WYDZIELAJĄCE BOISKO DO GRY W SIATKÓWKĘ KOLOR LINII: RAL 6018
 - LINIE WYDZIELAJĄCE KORT TENISOWY KOLOR LINII: RAL 9010

MAZE BIURO PROJEKTOWE
MAGDALENA RETELSKA
ul.Rzemieślnicza 7-9, 59-220 Legnica
tel. 697-208-033, mail: mazebiuro@mazebiuro.pl,
strona www: www.mazebiuro.pl, NIP: 691-238-76-93

NAZWA OBIEKTU BUDOWLANEGO:
Remont po zalaniu sali gimnastycznej w Grębocicach

ADRES OBIEKTU BUDOWLANEGO:
ul. Szkolna, 59-150 Grębocice

INWESTOR:
Zespół Ekonomiczno- Administracyjny Szkół i Przedszkola w Grębocicach

ADRES INWESTORA:
ul.Szkolna 2, 59-150 Grębocice

TYTUŁ RYSUNKU:
Rysunek wykonania nawierzchni na boisku wraz z rozmieszczeniem linii rozgraniczających boiska

FAZA PROJEKTU: PROJEKT WYKONAWCZY	BRANŻA: ARCHITEKTURA	NR RYS: 01
PROJEKTANT: mgr. inż. arch. Magdalena Retelska Upr. budowlane w specjalności architektonicznej do projektowania bez ograniczeń Nr uprawnień: 36/DSOKK/2017		PODPIS:
SKALA: 1:100	DATA: 14.09.2020r	STR: