



**RZUT WYKOŃCZENIA WEJŚCIA DO BUDYNKU
SZKOŁY, skala 1:50**

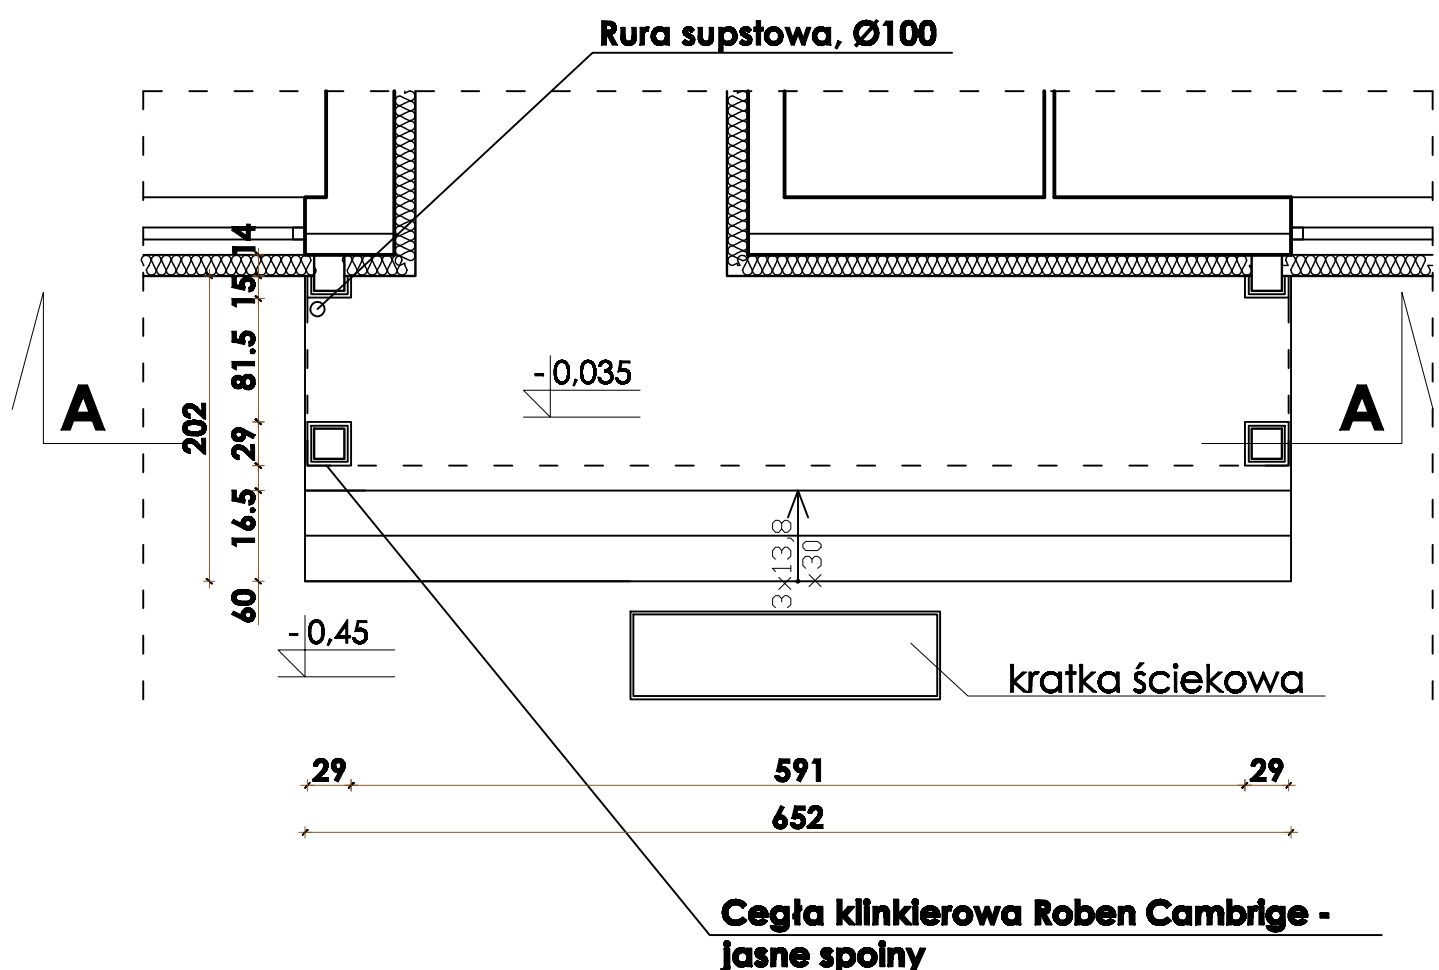

UWAGAI

Z Instniejących słupków należy skuć starą warstwę wykończeniową, tj. żółte płytki okładzinowe.

**Nową warstwę wykończeniową, tj. cegła
klinkerowa, należy kłaść w jednej
płaszczyźnie.**

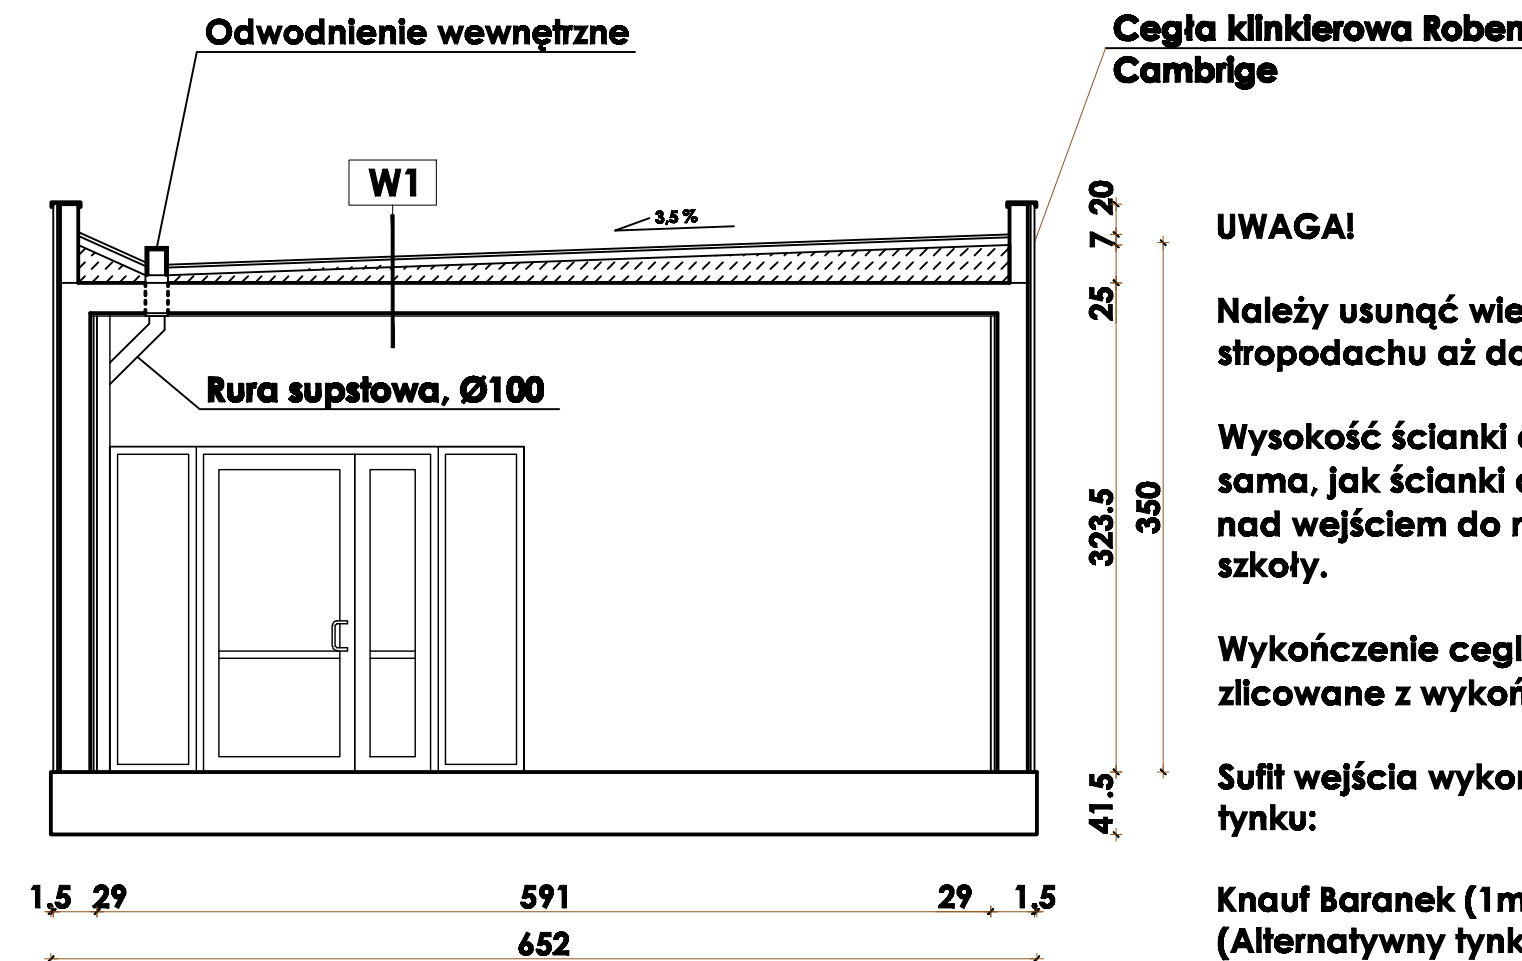

UWAGA!

Należy usunąć wierzchnie warstwy stropodachu aż do warstwy konstrukcyjnej.

Wysokość ścianki attykowej winna być taka sama, jak ścianki attykowej stropodachu nad wejściem do mieszkania w budynku szkoły.

**Wykończenie cegłą klinkierową attyki
zlicowane z wykończeniem słupków.**

Sufit wejścia wykończony na równo. Użyć tynku:


**Knauf Baranek (1mm) C3224 PG II;
(Alternatywny tynk: Tynk akrylowy Greinplast
nr kat. 1000), faktura: Baranek**

PRZEKRÓJ A-A, skala 1:50

Warstwa W1

-papa na lepiku	2,0cm
-styropian powlekany papą	5,0cm
-warstwa spadkowa (3,5%)	25cm/5cm
-plyta żelbetowa	15,0cm
-styropian	5,0cm
-tynk	2,0cm

RZUT DACHU WEJŚCIA DO BUDYNKU SZKOŁY
skala 1:50

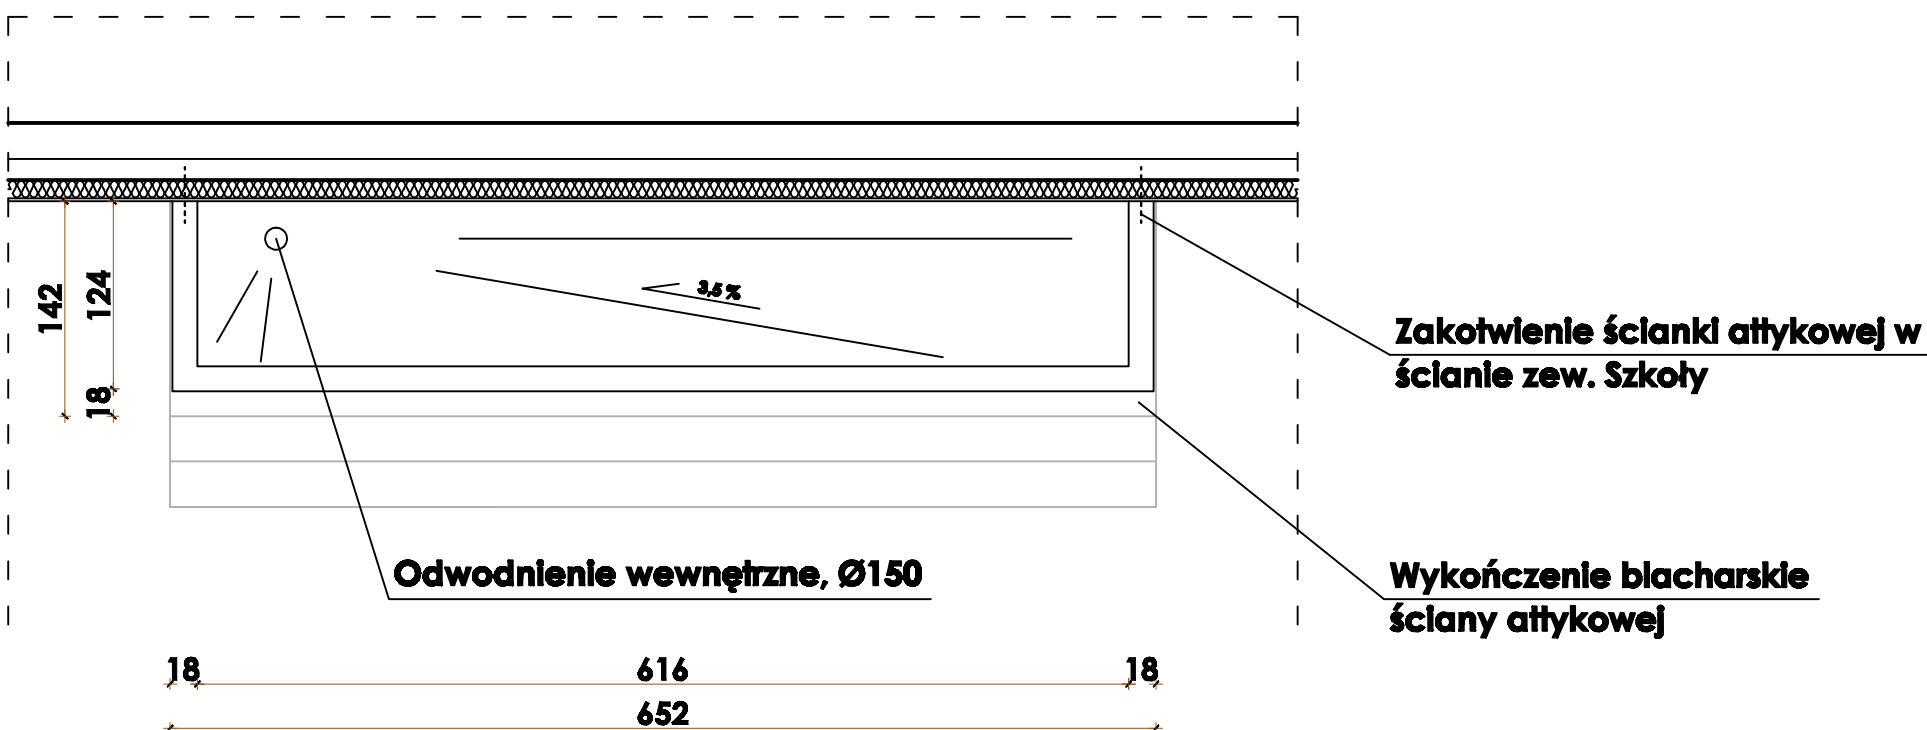

Zakotwienie ścianki atłykowej w ścianie zew. Szkoły

Wykończenie blacharskie ściiany attykowej

Uwagi ogólne:

Rynny/rury spustowe stalowe, marki ICOPAL.

**Wykończenie powierzchni biegu schodów
oraz podestu - płytki gresowe
antypoślizgowe w jasnym kolorze.**

**Boki podestu wyłożony płytkami
klinkierowymi Roben - FARO (płytki czarna)**

		ZWIĘTNIETWE ROBOTY REMONTOWE – PRZYWRACAJĄCE WŁAŚCIWY STAN TECHNICZNY BUDYNKU SZKOŁY USZKODZONEGO W WYNIKU POWODZI PROJEKTOWI OPISOWOCZNY	
LOKALIZACJA			
FORMA:	Zasobnik	MIKROSTACJA:	WIELKOŚĆ:
<i>dot. terenu</i>		70x3	OKRĘG:
			SZKOLA ZIAŁA
			6
INWESTOR		ZESPÓŁ SZKÓŁ BUDOWLANYCH W JAŚLE IM. KRÓLA KAZIMIERZA WIELKIEGO	
IMNIZACJA		ARCHITECTONICZNA	
ZESTAWIENIE WYKONAWCÓW:		PROJEKTOWANIE ARCHITECTONICZNE IER. ING. ANDRZEJ GAWALCZYK	
PROJEKTOWA:		Andrzej Gawalczyk	
PRZEBUDOWA:		MAŁYŃSKI UPRAWNIENI A) Rp-UjP/2009/51	
NAZWA PRACOWNI:		2009	
ZADANIE WIEJSCIA GŁÓWNO SZKOŁY			
WŁAŚNIK PRACOWNI:	8	DATA:	1:50
		DATA OPISOWOCZNY:	2-2011