


WEZŁY SANITARNE, SZATNIE

SP NR 30, OLSZTYN, UL. PIECZEWSKA

SALA GIMNASTYCZNA

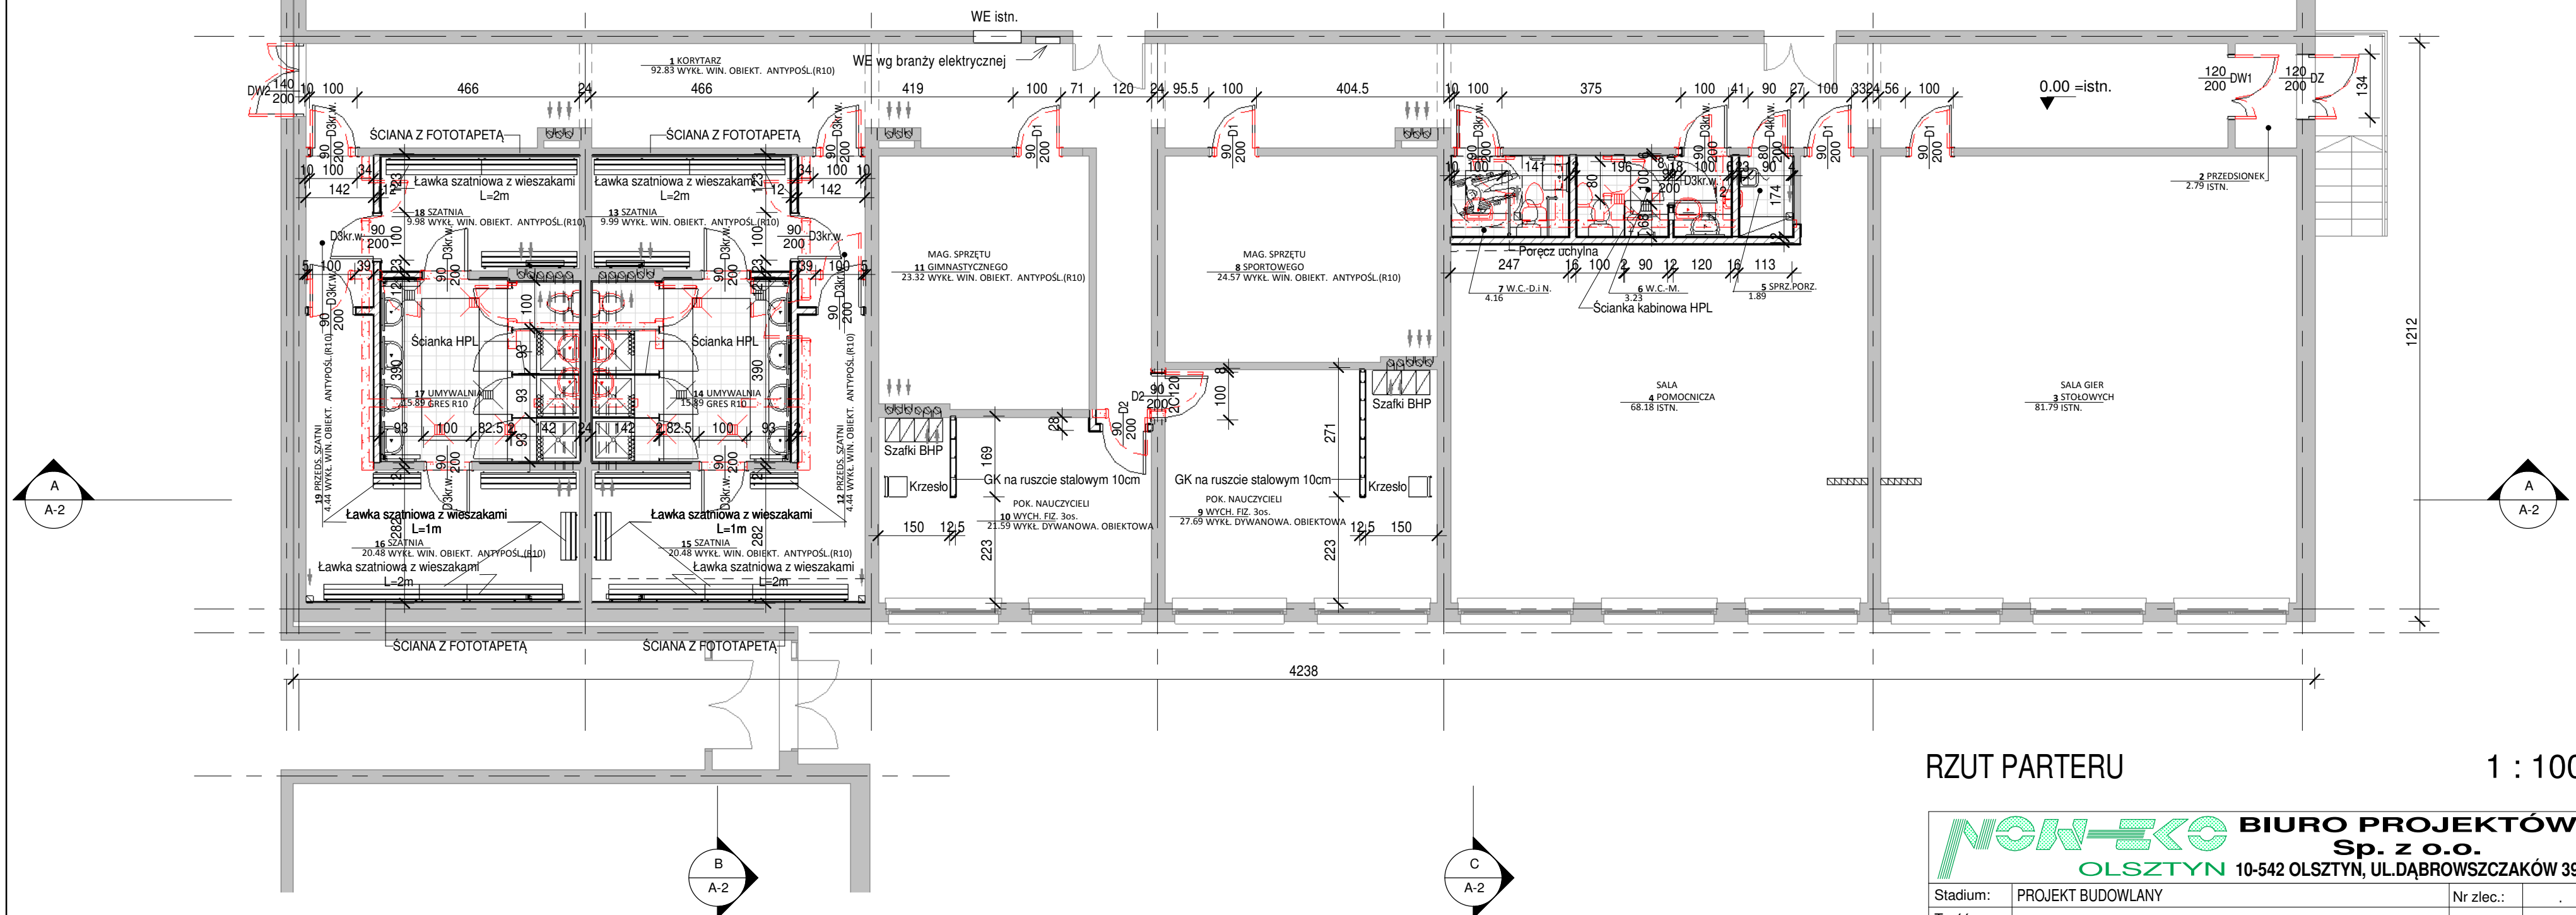

RZUT PARTERU

1 : 100

1. RYSUNEK ROZPATRYWAĆ ŁACZNIE Z ODPOWIEDNIMI RYSUNKAMI BRANŻOWYMI.
2. WSZELKIE PRACE WYKONYWAĆ ZGODNIE ZE SZTUKĄ BUDOWLANĄ, ZASADAMI BHP ORAZ OBOWIĄZUJĄCYMI W POLSCE NORMAMI BUDOWLANYMI I WYKONAWCZYMI.
3. WSZYSTKIE MATERIAŁY UŻYTE DO REALIZACJI OBIEKTU MUSZĄ POSIADAĆ ATESTY STWIERDZAJĄCE ICH PRZYDATNOŚĆ W BUDOWNICTWIE.
4. DRZWI ZAMÓWIĆ I WYKONAĆ PO DOKŁADNYM POLICZENIU I ZWYMIAROWANIU OTWORÓW

| | | | |
|--|-------------------------------------|--|------------|
| NOWEKO BIURO PROJEKTÓW Sp. z o.o. | | OLSZTYN 10-542 OLSZTYN, UL. DĄBROWSZCZAKÓW 39 | |
| Stadium: | PROJEKT BUDOWLANY | Nr zlec.: | . |
| Treść: | RZUT PARTERU | Nr umowy: | |
| Objekt: | WEZŁY SANITARNE, SZATNIE | SKALA: | 1 : 100 |
| | SP NR 30, OLSZTYN, UL. PIECZEWSKA | DATA: | 08.2019 |
| BRANŻA: | Architektura | Nr uprawnień | Podpis |
| AUTOR: | mgr inż. arch. Zbigniew Kowalkowski | 100/89/OL | |
| OPRACOWAŁ: | - | | |
| SPRAWDZIŁ: | mgr inż. arch. Marian Ceynowa | 53/99/OL | |
| | | | A-1 |