


RZUT PIWNIC

skala 1:100

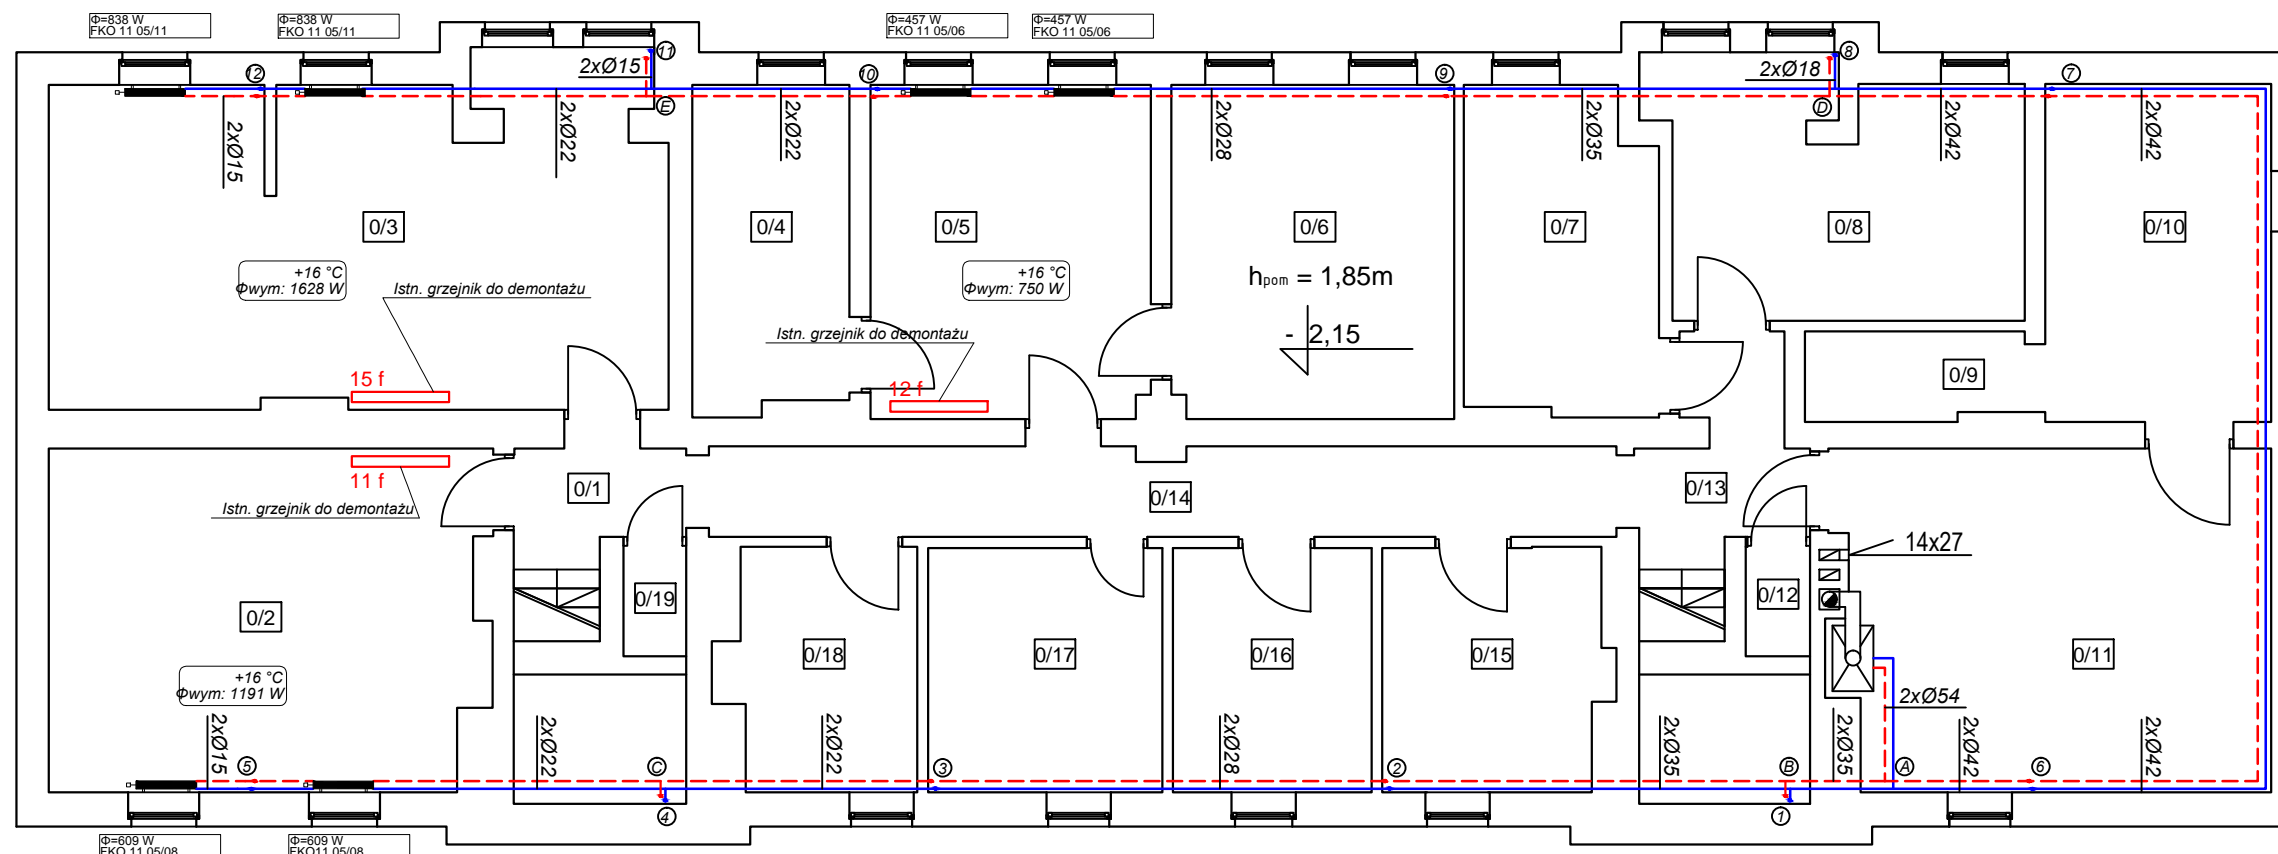

Zestawienie pomieszczeń - piwnica

Nr pom.	Pomieszczenie	Pow. użytkowa	Jedn.	Nr pom.	Pomieszczenie	Pow. użytkowa	Jedn.
[-]	[-]	[jedn]	[-]	[-]	[-]	[jedn]	[-]
0/1	Komunikacja	3,18	m ²	0/11	Kotłownia	28,31	m ²
0/2	Pom.gospodarcze	25,89	m ²	0/12	Skrytka	1,21	m ²
0/3	Pom.gospodarcze	35,35	m ²	0/13	Komunikacja	5,08	m ²
0/4	Pom.gospodarcze	8,84	m ²	0/14	Komunikacja	14,25	m ²
0/5	Pom.gospodarcze	16,33	m ²	0/15	Pom.gospodarcze	9,28	m ²
0/6	Pom.gospodarcze	16,48	m ²	0/16	Pom.gospodarcze	8,42	m ²
0/7	Pom.gospodarcze	10,62	m ²	0/17	Pom.gospodarcze	9,92	m ²
0/8	Pom.gospodarcze	15,85	m ²	0/18	Pom.gospodarcze	7,83	m ²
0/9	Pom.gospodarcze	3,32	m ²	0/19	Skrytka	1,2	m ²
0/10	Pom.gospodarcze	13,36	m ²				
					Łącznie piwnica:	234,72	m ²

LEGENDA:

- - powrót instalacji CO
- - - - zasilanie instalacji CO

Obiekt budowlany:	REMONT INSTALACJI CENTRALNEGO OGRZEWANIA W BUDYNKU ADMINISTRACYJNYM	S-01
Nazwa rysunku:	RZUT PIWNIC - INSTALACJA C.O.	
Adres inwestycji:	BABIMOST, ul. KARGOWSKA 61, dz. nr 623/1	
PROJEKTANT	mgr inż. Anita Nowak nr u r.17 2000 W w s e j. instal. .o.	
SPRAWDZAJĄCY	mgr inż. Bożena Markowska nr u r.16 2000 W w s e j. instal. .o.	
PRACOWNIA PROJEKTOWO - USŁUGOWA.		
66-110 Babimost, ul. Piłsudskiego 83; tel./068/ 351 28 71; bogdan.radny@op.pl		
		SKALA:1:100 DATA:10.2020R