



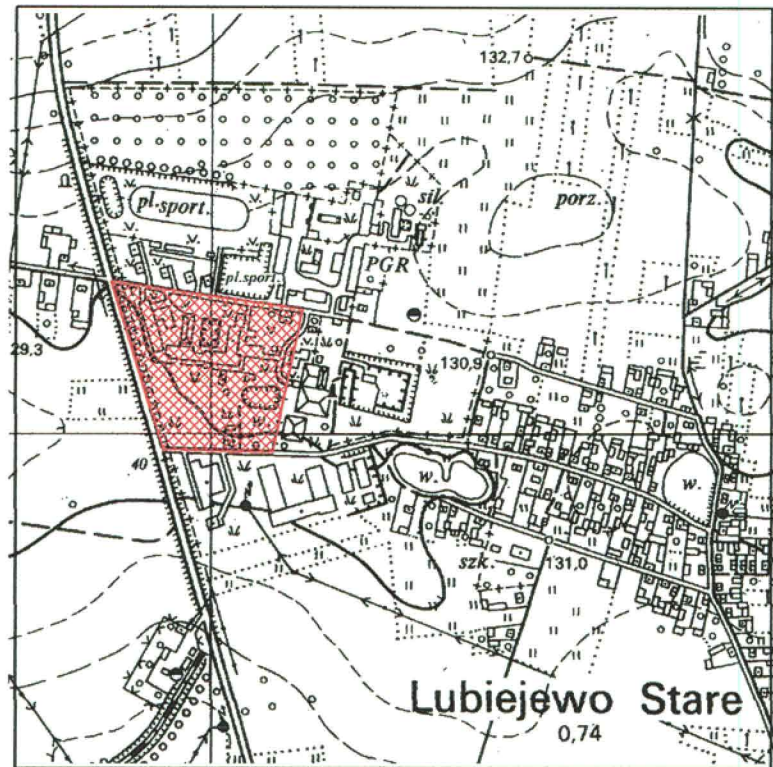

SZKIC ORIENTACYJNY
Skala 1:10000

MAPA DO CELÓW PROJEKTOWYCH		
Miejscowość	Stare Lubiejewo	
Jednostka ewidencyjna	identyfikator	141607_2
	nazwa	Ostrów Maz.
Obręb ewidencyjny	identyfikator	0037
	nazwa	Stare Lubiejewo
Oznaczenie kancelaryjne zgłoszenia pracy geodezyjnej		DZ 302/2013
Skala mapy		1:500
Nazwa układu współrzędnych	prostokątnych płaskich	2000/7
	wysokości	Kronsztadt 60
Oznaczenie granic obszaru opracowania		-----
Oznaczenie i informacje o służebnościach gruntowych mających wpływ na zagospodarowanie gruntów zlokalizowanych w granicach projektowanej inwestycji		brak
Niniejsza mapa nadaje się do projektowania budynków w odległości większej niż 4,1 m. od granicy nieruchomości.		
GEOSTUDIO Adam Dąbrowicz 07-300 Ostrów Mazowiecka ul. Mysłowskiego 11 NIP 759-117-10-49, Regon 140374031		GEODETA UPRAWNIONY Nr upr. 70001 13 LUT. 2013 Adam Dąbrowicz
Nazwa podmiotu wykonującego mapę		Imię i nazwisko, nr uprawnień oraz data i podpis geodety, który opracował mapę

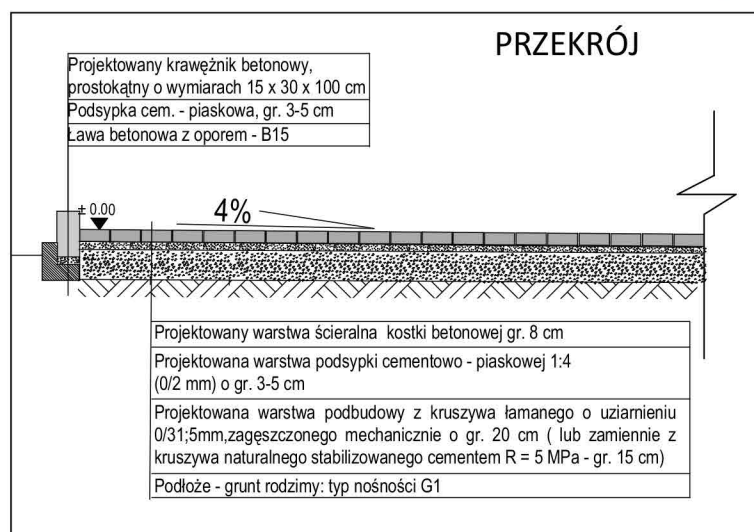


PROJEKT ZAGOSPODAROWANIA

INWESTOR:

ZESPÓŁ SZKÓŁ CENTRUM
KSZTAŁCENIA ROLNICZEGO
ul. Klonowa 4
07-300 Stare Lubiejewo

ADRES INWESTYCJI:

Ul. Klonowa 4
07-300 Stare Lubiejewo

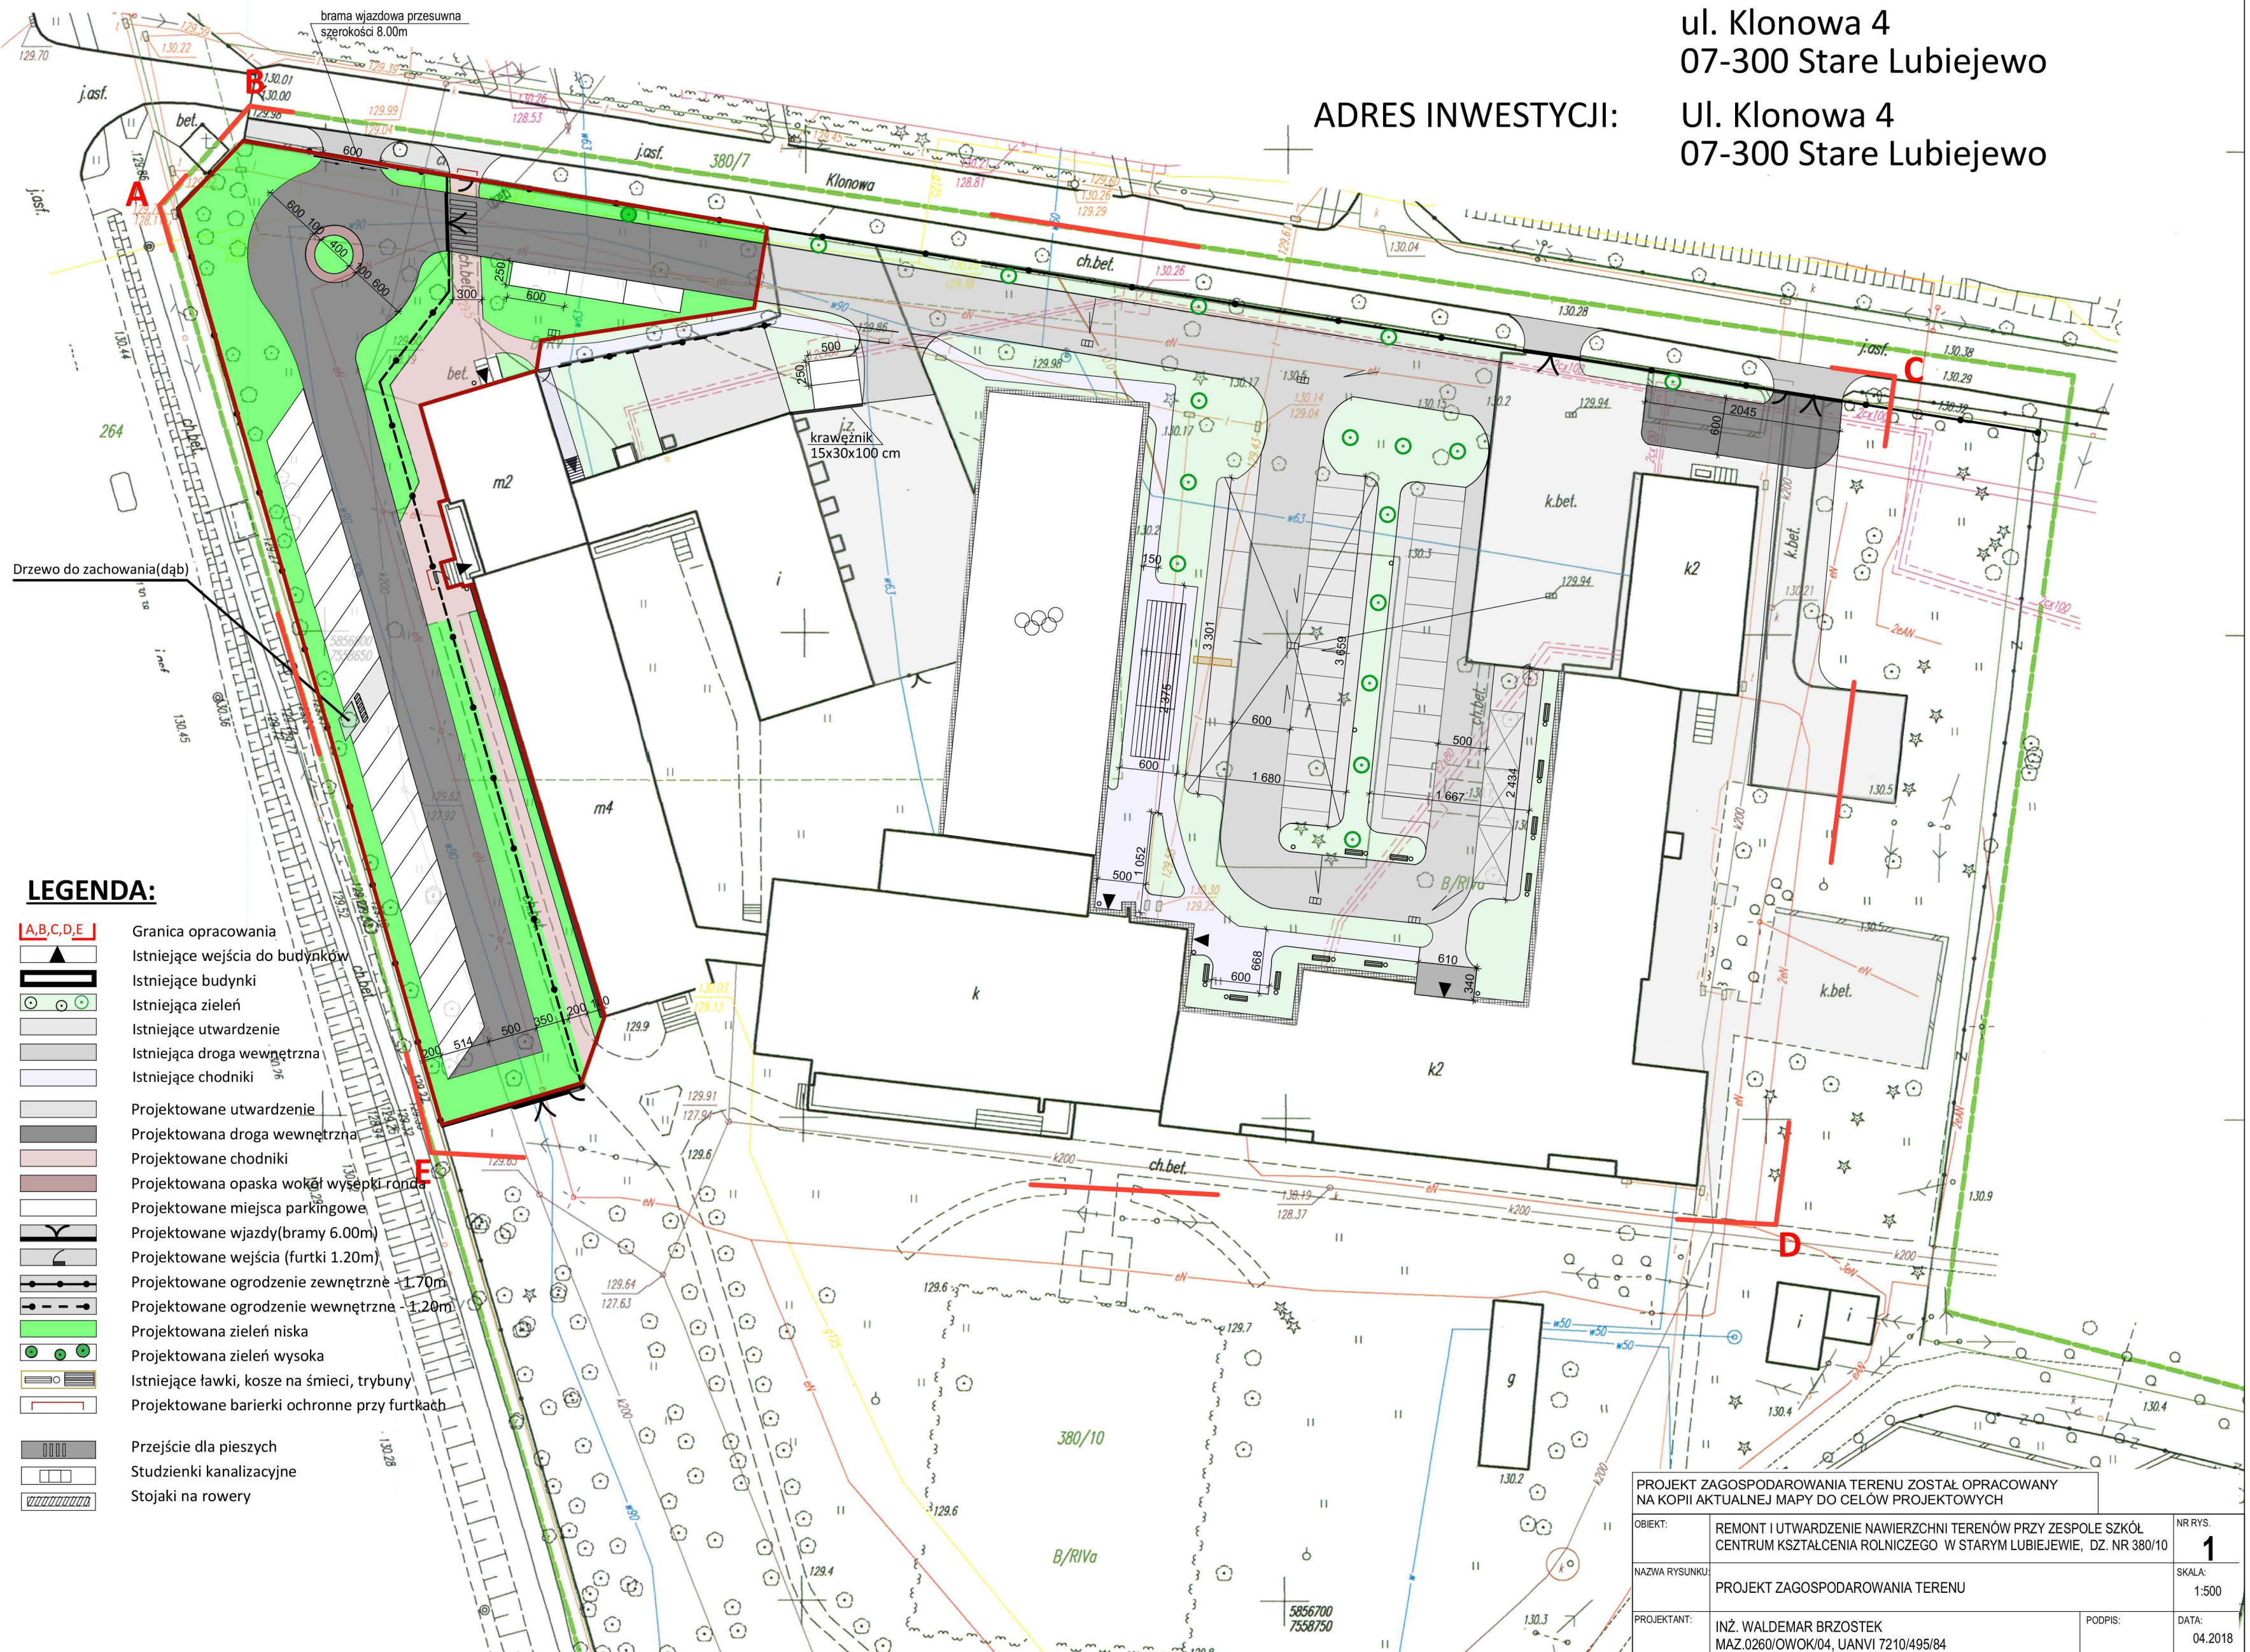

LEGENDA:

- A,B,C,D,E Granica opracowania
- Istniejące wejścia do budynków
- Istniejące budynki
- Istniejąca zielen
- Istniejące utwardzenie
- Istniejąca droga wewnętrzna
- Istniejące chodniki
- Projektowane utwardzenie
- Projektowana droga wewnętrzna
- Projektowane chodniki
- Projektowana opaska wokół wysypki ronda
- Projektowane miejsca parkingowe
- Projektowane wjazdy (bramy 6.00m)
- Projektowane wejścia (furtki 1.20m)
- Projektowane ogrodzenie zewnętrzne - 1.70m
- Projektowane ogrodzenie wewnętrzne - 1.20m
- Projektowana zielen niska
- Projektowana zielen wysoka
- Istniejące ławki, kosze na śmieci, trybuny
- Projektowane barierki ochronne przy furtkach
- Przeście dla pieszych
- Studzienki kanalizacyjne
- Stojaki na rowery

PROJEKT ZAGOSPODAROWANIA TERENU ZOSTAŁ OPRACOWANY NA KOPII AKTUALNEJ MAPY DO CELÓW PROJEKTOWYCH		
OBIEKT:	REMONT I UTWARDZENIE NAWIERZCHNI TERENÓW PRZY ZESPOLE SZKÓŁ CENTRUM KSZTAŁCENIA ROLNICZEGO W STARYM LUBIEJEWIE, DZ. NR 380/10	NR RYS. 1
NAZWA RYSUNKU:	PROJEKT ZAGOSPODAROWANIA TERENU	SKALA: 1:500
PROJEKTANT:	INŻ. WALDEMAR BRZOSTEK MAZ.0260/OWOK/04, UAN/V 7210/495/84	DATA: 04.2018