



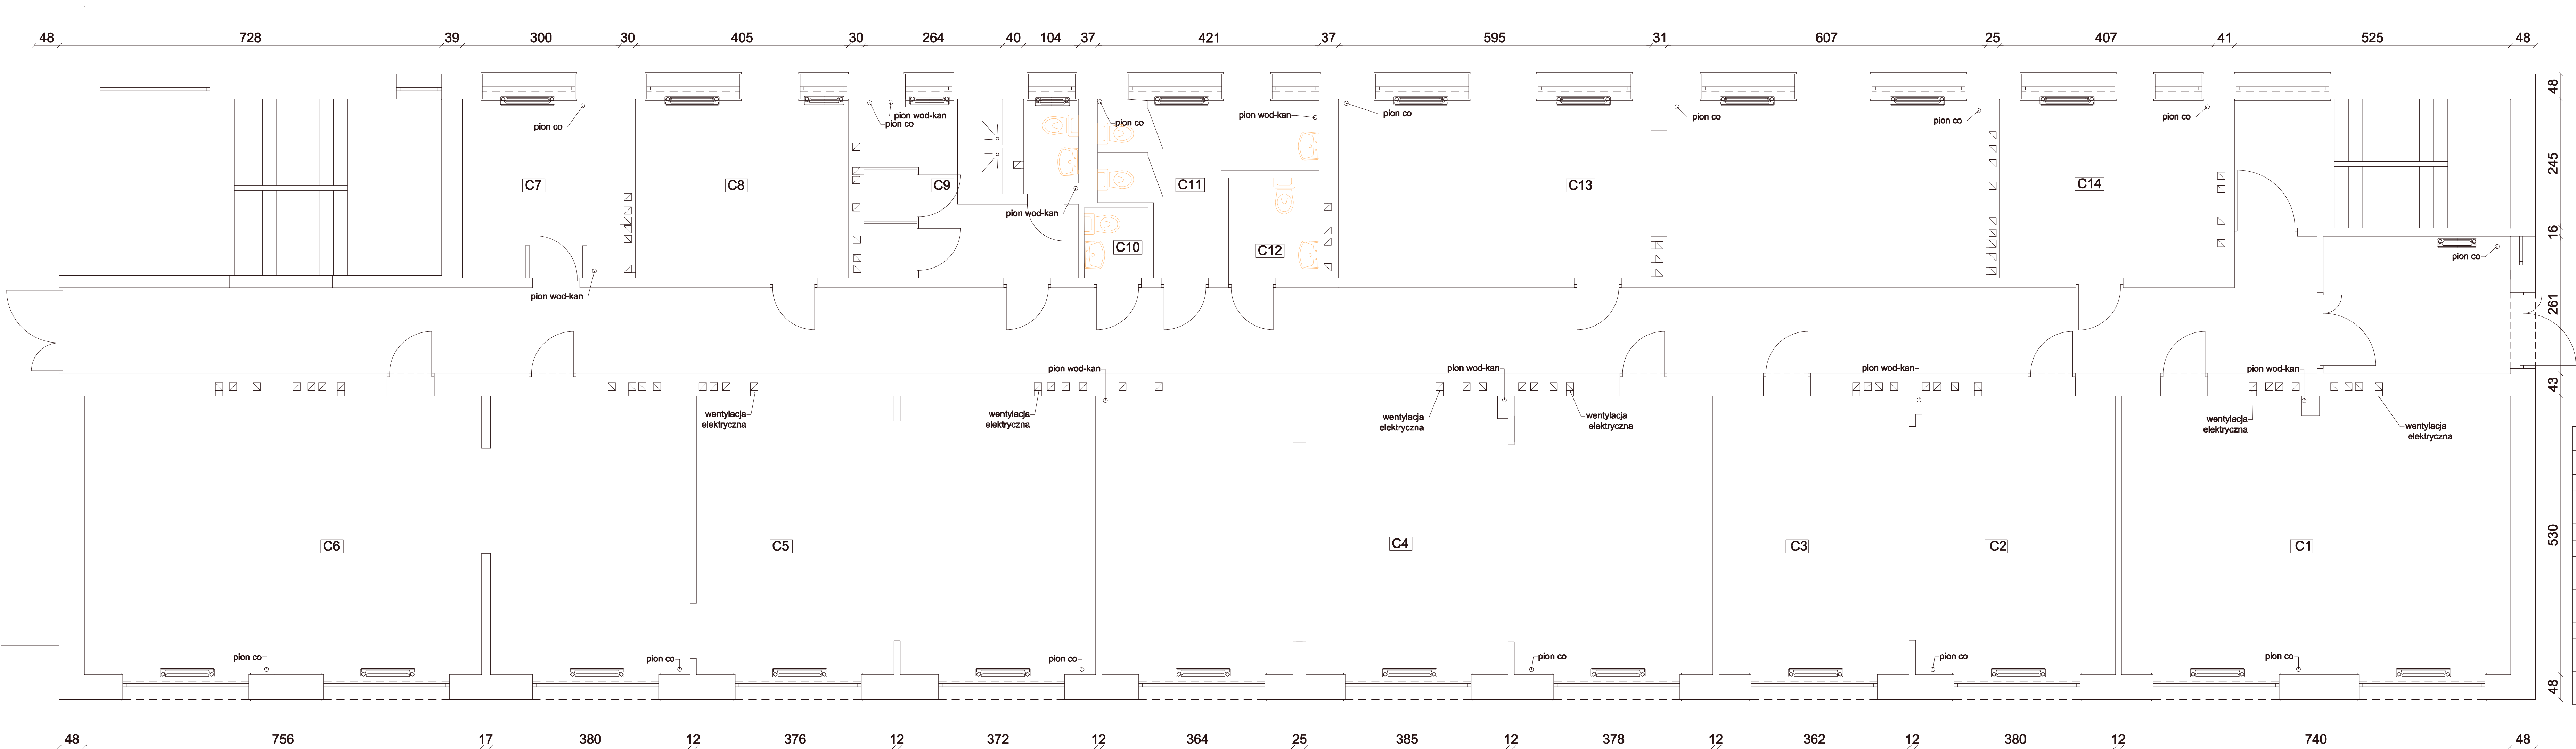

ZESTAWIENIE POWIERZCHNI - PARTER		
NR	NAZWA POMIESZCZENIA	POWIERZCHNIA
C1	SALA ĆWICZEŃ	39,09 m ²
C2	KLASA III P5	39,77 m ²
C3		
C4	PRACOWNIA GASTRONOMICZNA	60,89 m ²
C5	PRACOWNIA GASTRONOMICZNA	40,15 m ²
C6	SALA OBSŁUGI KONSUMENTA	60,55 m ²
C7	MAGAZYNEK	10,10 m ²
C8	SUSZARNIA	13,77 m ²
C9	WC	12,76 m ²
C10	WC MĘSKIE	1,62 m ²
C11	WC DAMSKIE	9,00 m ²
C12	WC PERSONELU	3,26 m ²
C13	KLASA IV P5	41,49 m ²
C14	MAGAZYNEK	13,83 m ²

INWENTARYZACJA - INTERNAT PARTER

INWESTOR	ZSCKR STARE LUBIEJEWO
OPRACOWAŁA	WIESŁAWA POLAK
MAJ 2021	SKALA 1:100

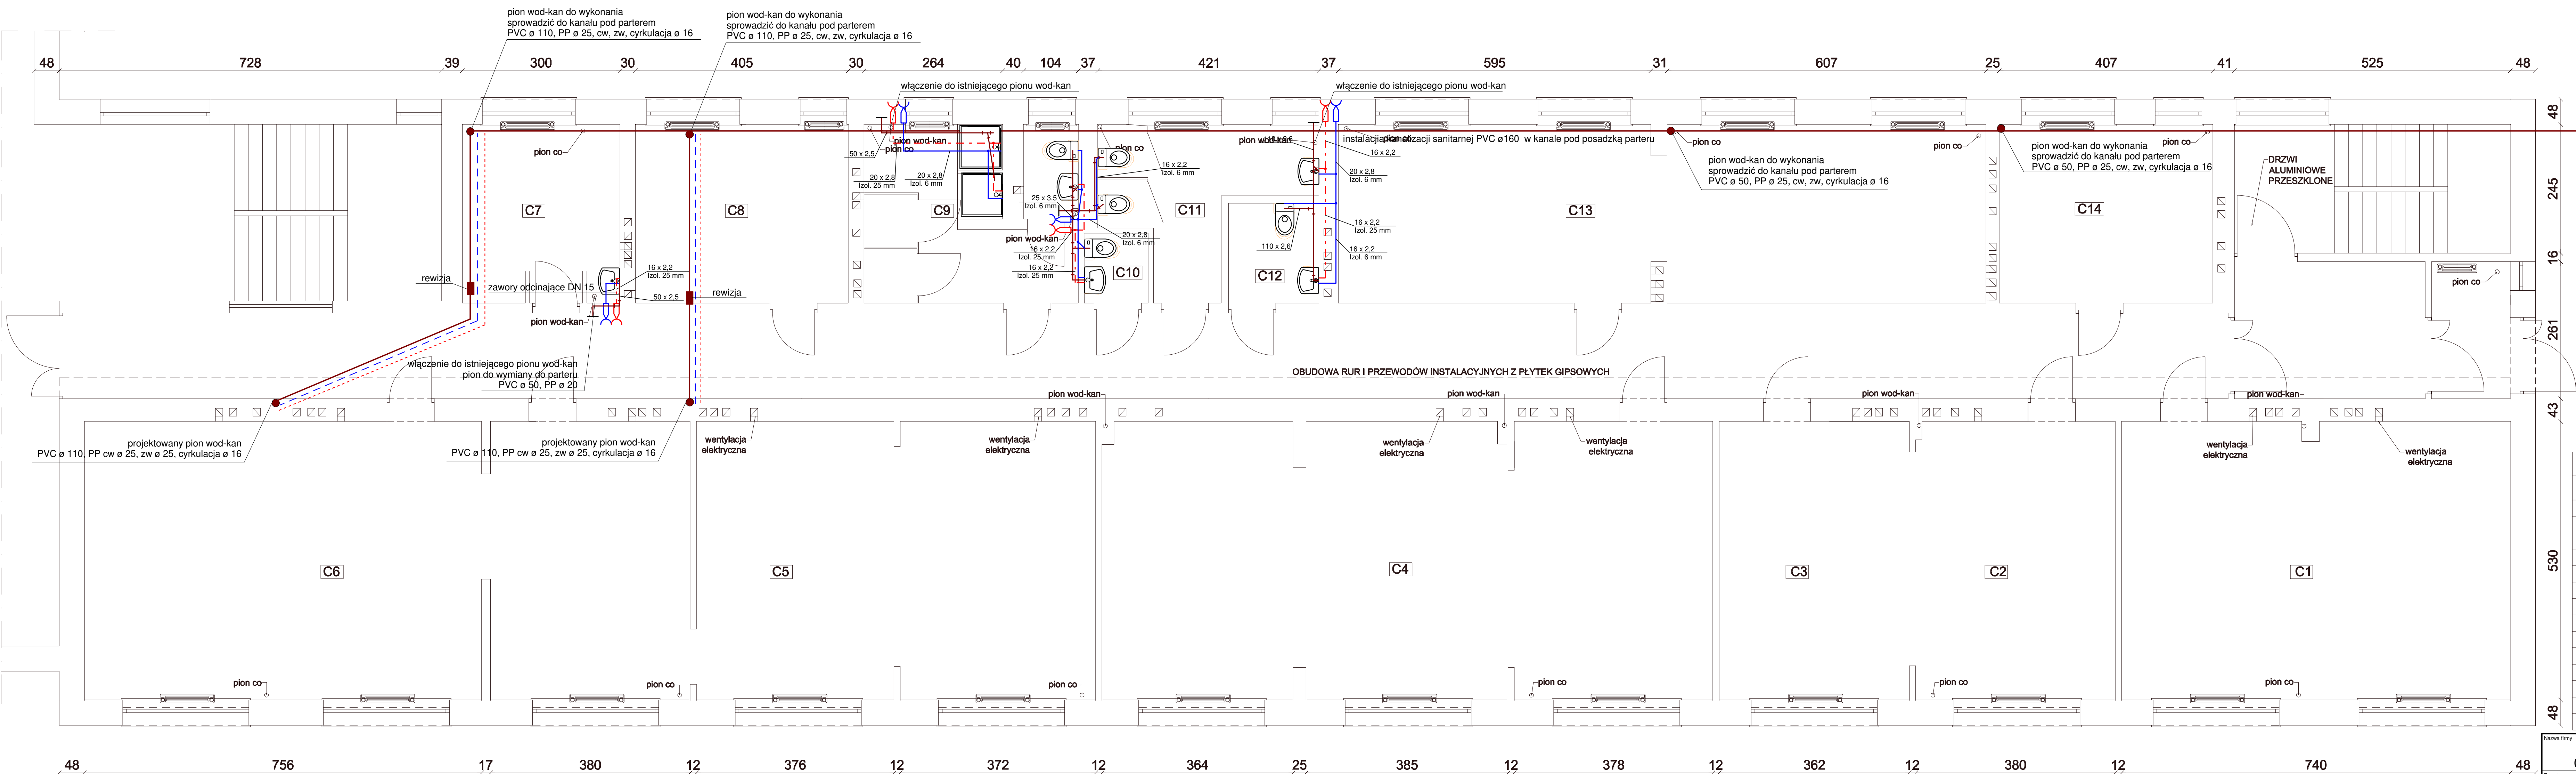

ZESTAWIENIE POWIERZCHNI - PARTER		
NR	NAZWA POMIESZCZENIA	POWIERZCHNIA
C1	SALA ĆWICZEŃ	39,09 m ²
C2	KLASA III P5	39,77 m ²
C3		
C4	PRACOWNIA GASTRONOMICZNA	60,89 m ²
C5	PRACOWNIA GASTRONOMICZNA	40,15 m ²
C6	SALA OBSŁUGI KONSUMENTA	60,55 m ²
C7	MAGAZYNEK	10,10 m ²
C8	SUSZARNIA	13,77 m ²
C9	WC	12,76 m ²
C10	WC MĘSKIE	1,62 m ²
C11	WC DAMSKIE	9,00 m ²
C12	WC PERSONELU	3,26 m ²
C13	KLASA IV P5	41,49 m ²
C14	MAGAZYNEK	13,83 m ²

Nazwa firmy		PUPiG Arkadiusz Łojewski	
Adres		07 - 300 Ostrow Mazowiecka, ul. Sielska 57	
Typ projektu		Remont pomieszczeń internatu	Data
Instalacja wod-kan - parter			06.2021
Projektant		Zespół Szkół Centrum Kształcenia Rolniczego, Stare Lubiejewo, ul. Klonowa 4, 07-300 Ostrow Mazowiecka	Strona 1 : 50
Autor projektu		inż. Arkadiusz Łojewski	Wzrost
Wzrost		Upr.MAZ/02/11/POOS/07	2
Sposób			