


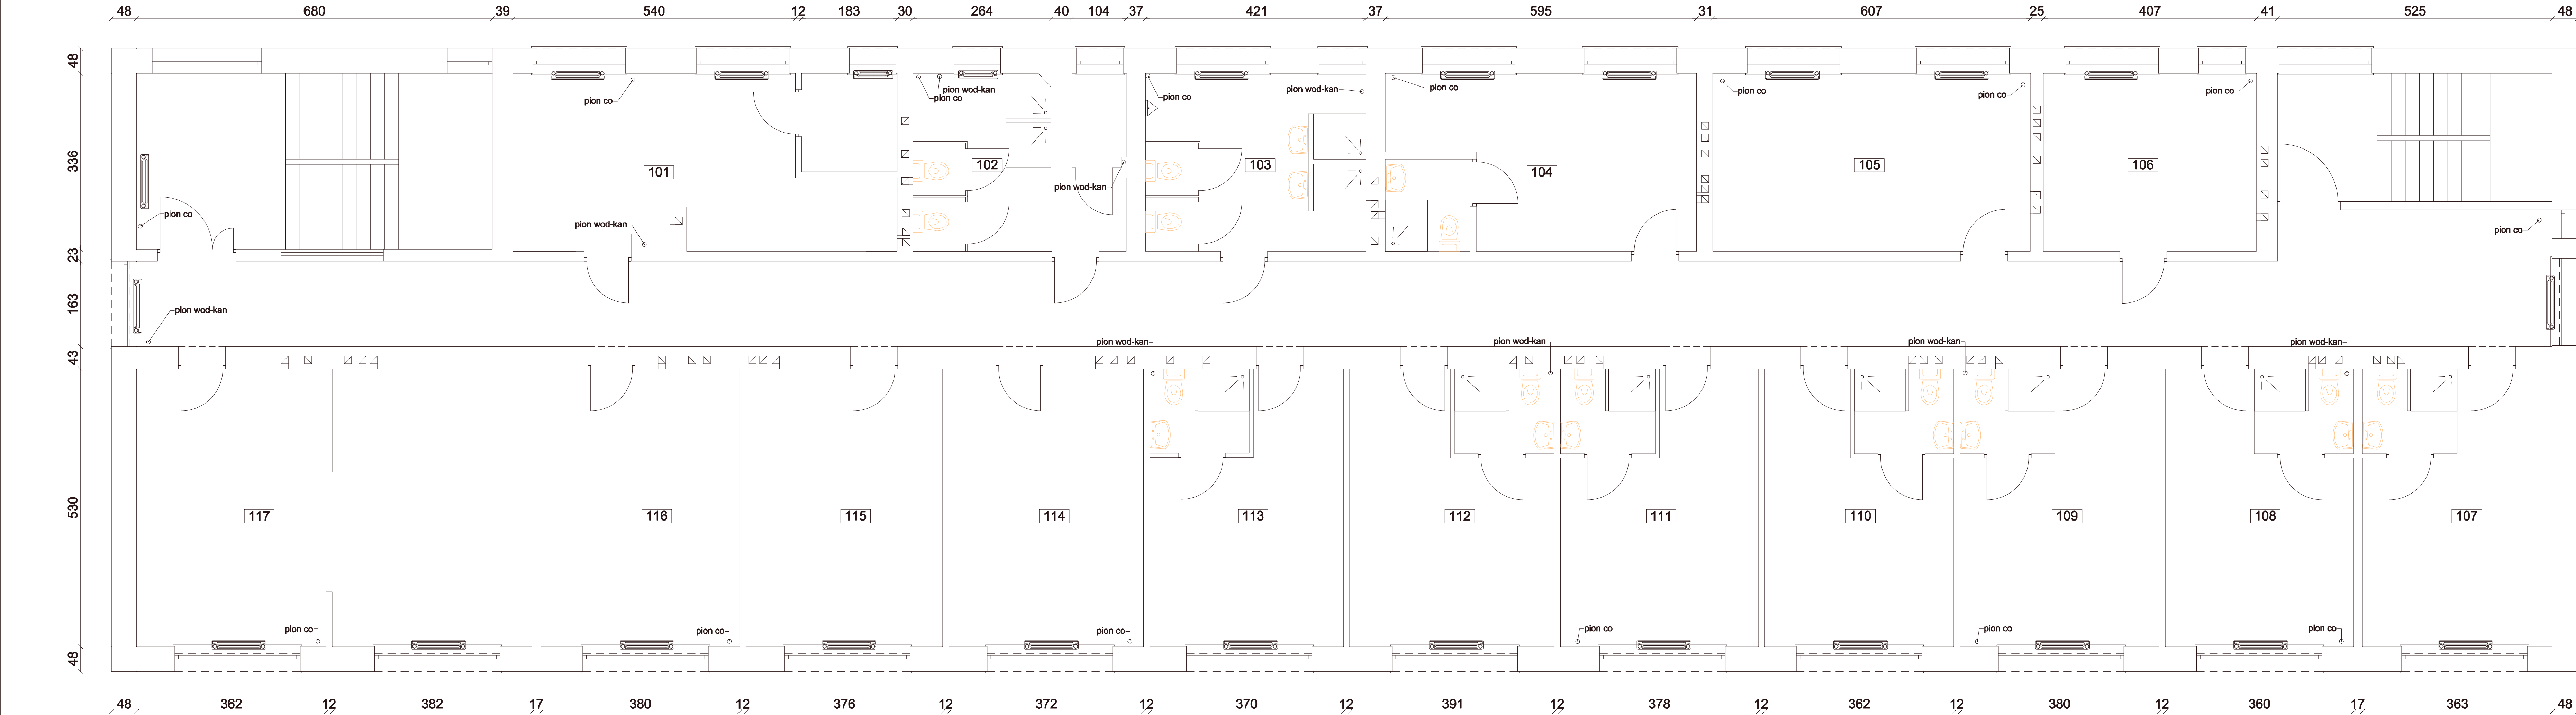


ZESTAWIENIE POWIERZCHNI - I PIĘTRO		
NR	NAZWA POMIESZCZENIA	POWIERZCHNIA
101	POKÓJ WYCHOWAWCÓW	23,53 m ²
102	WC	12,73 m ²
103	WC	13,04 m ²
104	POKÓJ ŁAZIENKA	16,92 m ²
105	POKÓJ	2,85 m ²
106	POKÓJ	20,64 m ²
107	POKÓJ ŁAZIENKA	13,84 m ²
108	POKÓJ ŁAZIENKA	16,03 m ²
109	POKÓJ ŁAZIENKA	2,93 m ²
110	POKÓJ ŁAZIENKA	15,71 m ²
111	POKÓJ ŁAZIENKA	18,79 m ²
112	POKÓJ ŁAZIENKA	3,08 m ²
113	POKÓJ ŁAZIENKA	16,93 m ²
114	POKÓJ ŁAZIENKA	2,93 m ²
115	POKÓJ ŁAZIENKA	15,82 m ²
116	POKÓJ ŁAZIENKA	3,08 m ²
117	POKÓJ ŁAZIENKA	16,82 m ²
118	POKÓJ ŁAZIENKA	2,93 m ²
119	POKÓJ ŁAZIENKA	17,36 m ²
120	POKÓJ ŁAZIENKA	20,44 m ²
121	POKÓJ ŁAZIENKA	3,08 m ²
122	POKÓJ ŁAZIENKA	16,26 m ²
123	POKÓJ ŁAZIENKA	19,34 m ²
124	POKÓJ ŁAZIENKA	3,08 m ²
125	POKÓJ ŁAZIENKA	19,72 m ²
126	POKÓJ ŁAZIENKA	19,93 m ²
127	POKÓJ ŁAZIENKA	20,14 m ²
128	POKÓJ ŁAZIENKA	39,71 m ²

INWENTARYZACJA - INTERNAT I PIĘTRO

INWESTOR ZSCKR STARE LUBIEJEWO

OPRACOWAŁA WIESŁAWA POLAK

MAJ 2021 SKALA 1:100

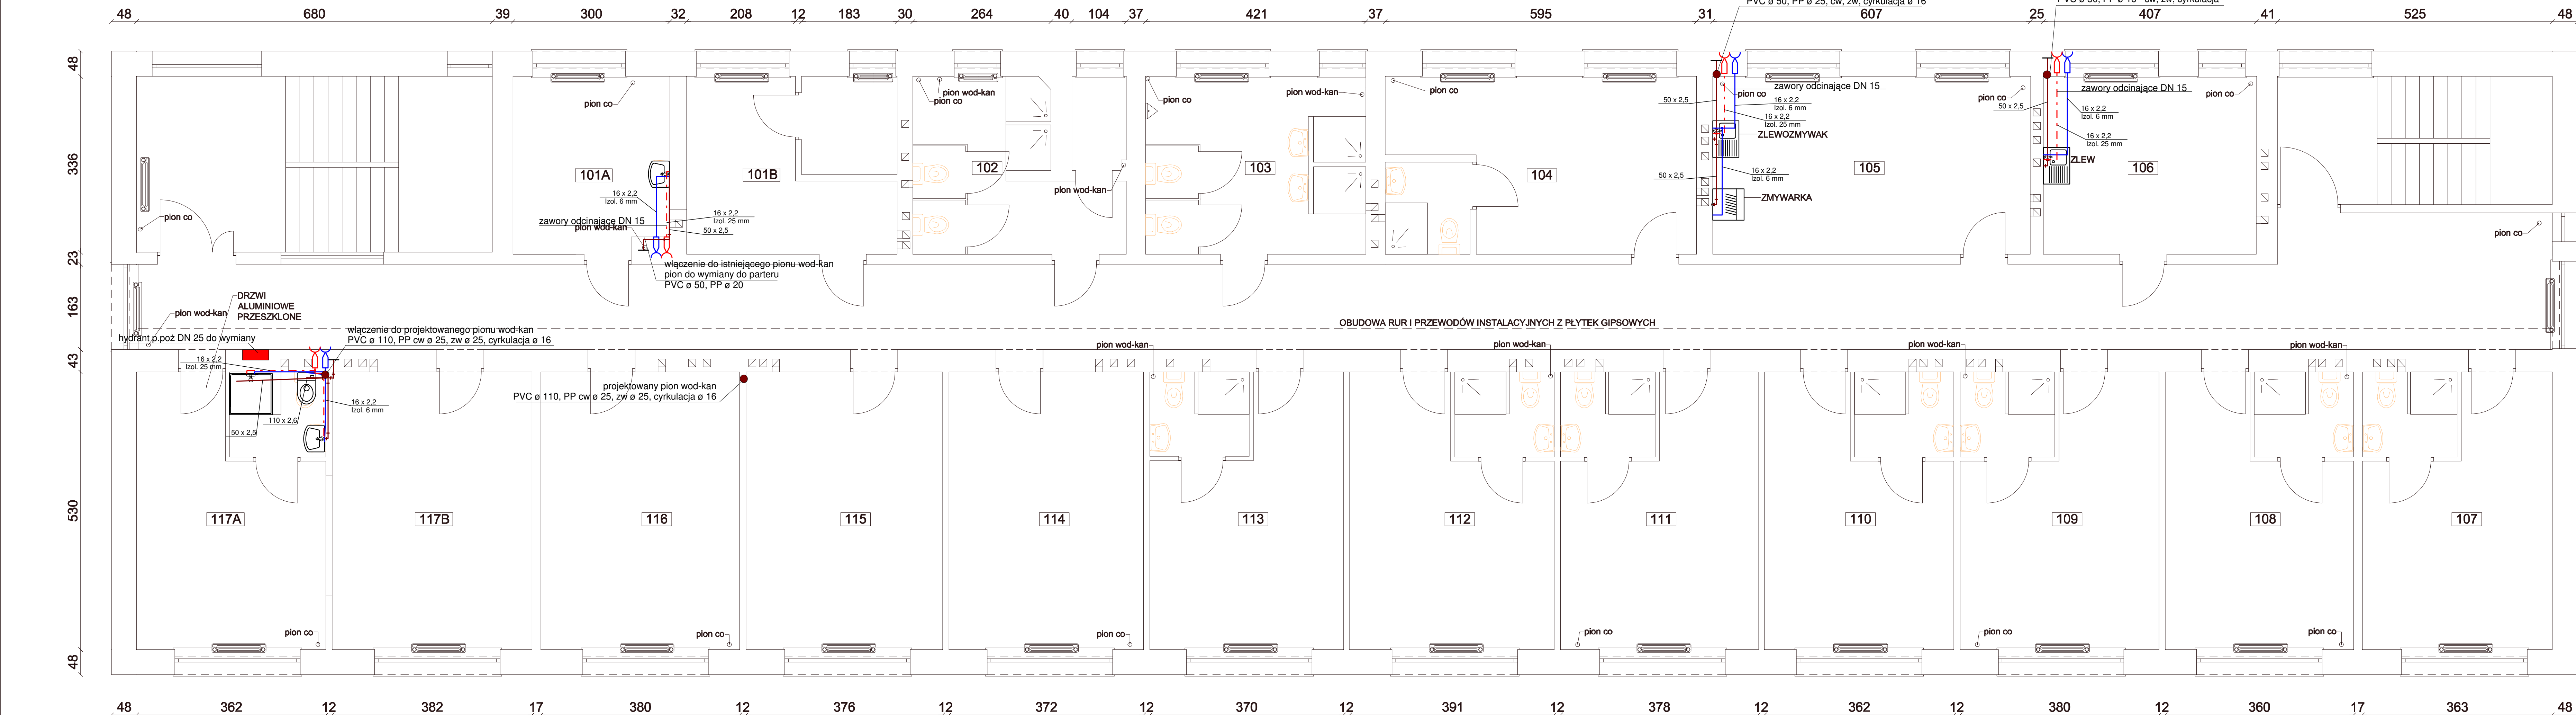

ZESTAWIENIE POWIERZCHNI - I PIĘTRO		
NR	NAZWA POMIESZCZENIA	POWIERZCHNIA
101A	POKÓJ	9,96 m ²
101B	POKÓJ	13,69 m ²
102	WC	12,73 m ²
103	WC	13,04 m ²
104	POKÓJ ŁAZIENKA	16,92 m ²
105	POKÓJ	2,85 m ²
106	POKÓJ	20,64 m ²
107	POKÓJ ŁAZIENKA	13,84 m ²
108	POKÓJ ŁAZIENKA	16,03 m ²
109	POKÓJ ŁAZIENKA	2,93 m ²
110	POKÓJ ŁAZIENKA	15,71 m ²
111	POKÓJ ŁAZIENKA	18,79 m ²
112	POKÓJ ŁAZIENKA	3,08 m ²
113	POKÓJ ŁAZIENKA	16,93 m ²
114	POKÓJ ŁAZIENKA	2,93 m ²
115	POKÓJ ŁAZIENKA	15,82 m ²
116	POKÓJ ŁAZIENKA	3,08 m ²
117A	POKÓJ ŁAZIENKA	16,82 m ²
117B	POKÓJ ŁAZIENKA	2,98 m ²
118	POKÓJ ŁAZIENKA	19,72 m ²
119	POKÓJ ŁAZIENKA	19,93 m ²
120	POKÓJ ŁAZIENKA	20,14 m ²
121	POKÓJ ŁAZIENKA	39,71 m ²

PUPiG Arkadiusz Łojewski	
07 - 300 Ostrów Mazowiecka, ul. Sielska 57	
Remont pomieszczeń internatu	
Instalacja wod-kan - I piętro	
Zespół Szkół Centrum Kształcenia Rolniczego, Stare Lubiejewo, ul. Klonowa 4, 07-300 Ostrów Mazowiecka	
inż. Arkadiusz Łojewski	
Upr.MAZ/0211/PCOS/07	
3	