


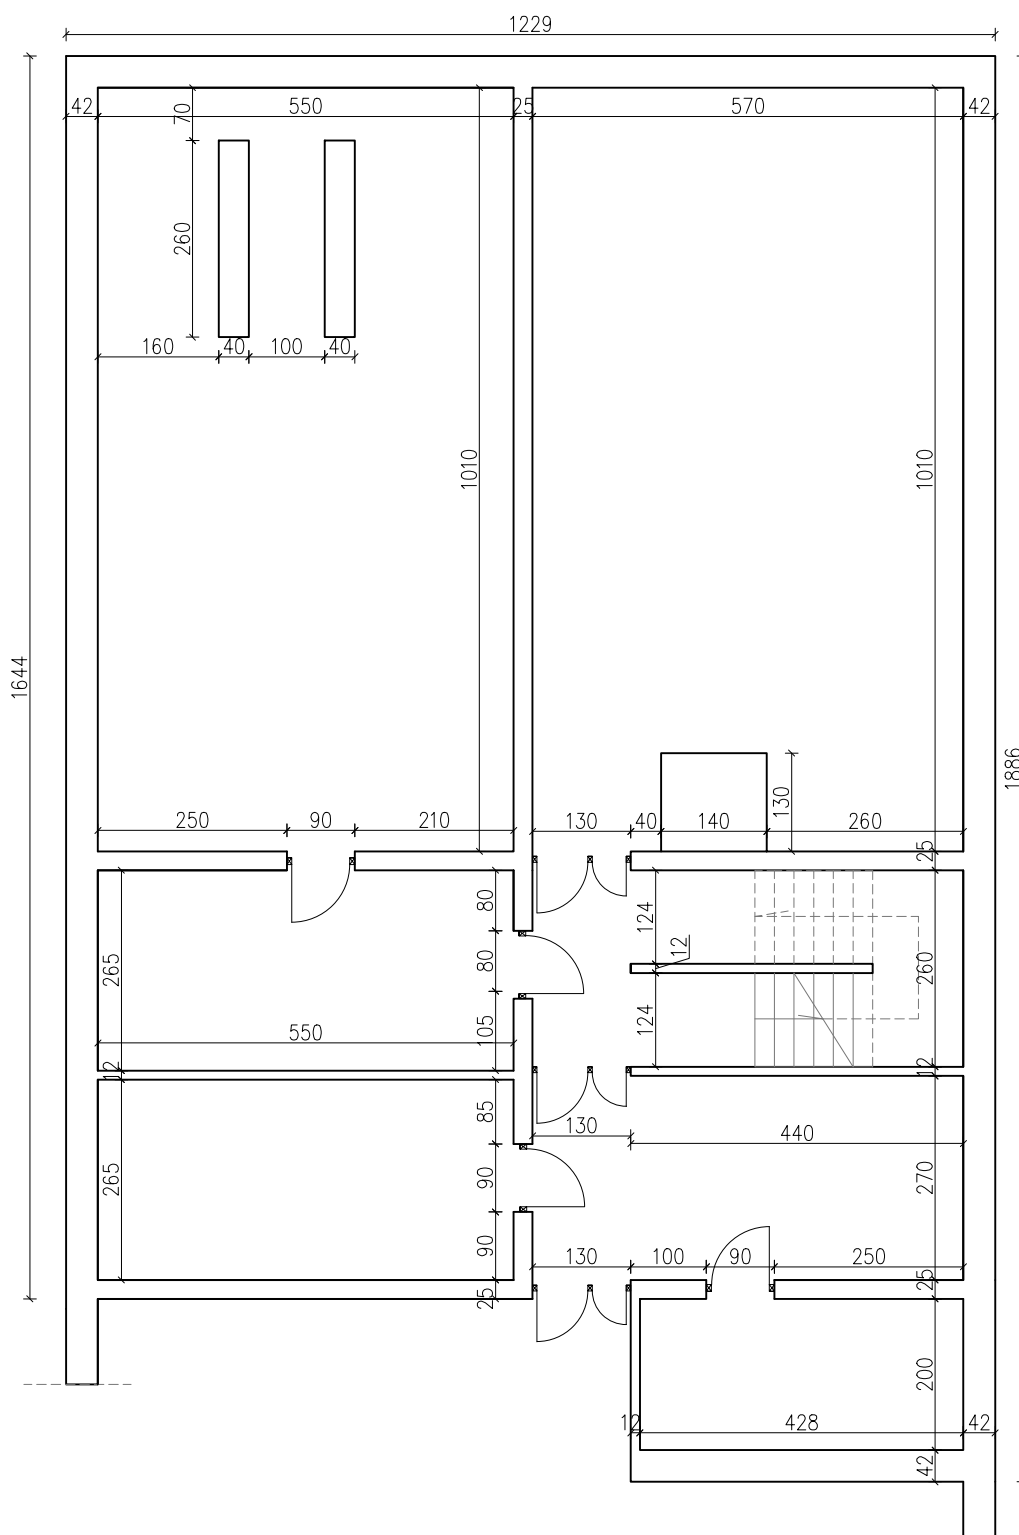

OBIEKT:	STOŁÓWKA W CKR W LUBIEJEWIE	nr rys.
INWESTOR:	CENTRUM KRZTAŁCENIA ROLNICZEGO W LUBIEJEWIE	skala: 1:100
NAZWA RYSUNKU:	INWENTARYZACJA - RZUT PIWNICY	data:
PROJEKTANT:	INŻ. WIESŁAWA POLAK UPR. KONST.-BUD.: AN.III-0073/139/79 UPR. ARCH.: 56/92/0s	podpis