


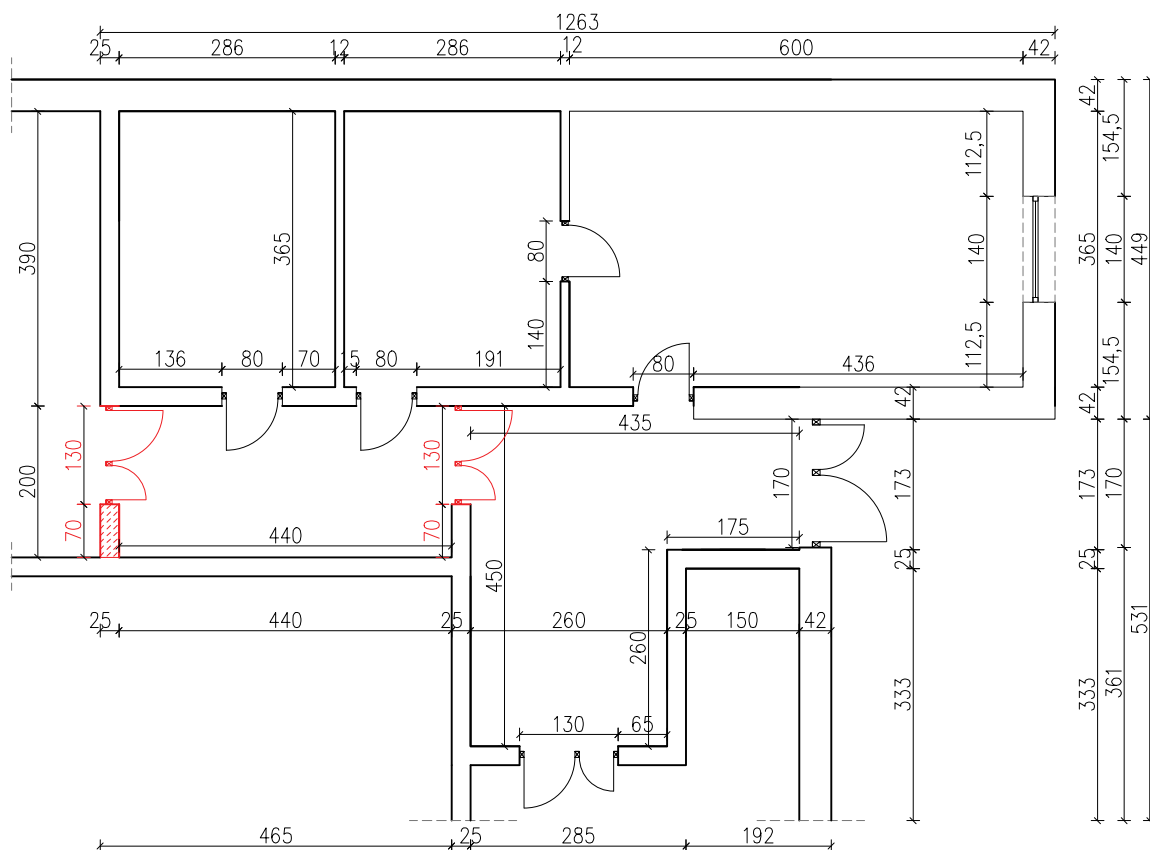

UWAGA:
ELEMENTY PROJEKTOWANE ZAZNACZONO KOLOREM CZERWONYM

OBIEKT:	WĘZEŁ SZKOŁA CKR LUBIEJEWO	nr rys.
INWESTOR:	CENTRUM KRZĄCENIA ROLNICZEGO W LUBIEJEWIE	skala: 1:100
NAZWA RYSUNKU:	STAN PROJEKTOWANY – RZUT PARTERU	data:
PROJEKTANT:	INŻ. WIESŁAWA POLAK UPR.KONST.-BUD.: AN.III-0073/139/79 UPR.ARCH.: 56/92/0s	podpis