


RZUT DACHU
SKALA 1 : 100




INWESTOR:	Zespół Szkół centrum Kształcenia Rolniczego im. Ireny Kosmowskiej w Korolówce Osadzie		
OBIEKT:	Budynek sali gimnastycznej, łącznika i zaplecza		
ADRES:	ZSR Kłolówka Osada 3 , 22-200 Włodawa		
TREŚĆ:	SZKIC TECHNICZNY DZIAŁAŃ ENERGOOSZCZĘDNYCH		Skala 1:100
INWESTYCJA:	DZIAŁANIA ENERGOOSZCZĘDNE Z ZESPOŁE SZKÓŁ CENTRUM KSZTAŁCENIA ROLNICZEGO IM. IRENY KOSMOWSKIEJ W KOROLÓWCE – OSADZIE		podpis
PROJEKTANT:	mgr inż. Piotr SŁAWIŃSKI		1
DATA:	STYCZEŃ 2022		nr rys.

ELEWACJA WSCHODNIA

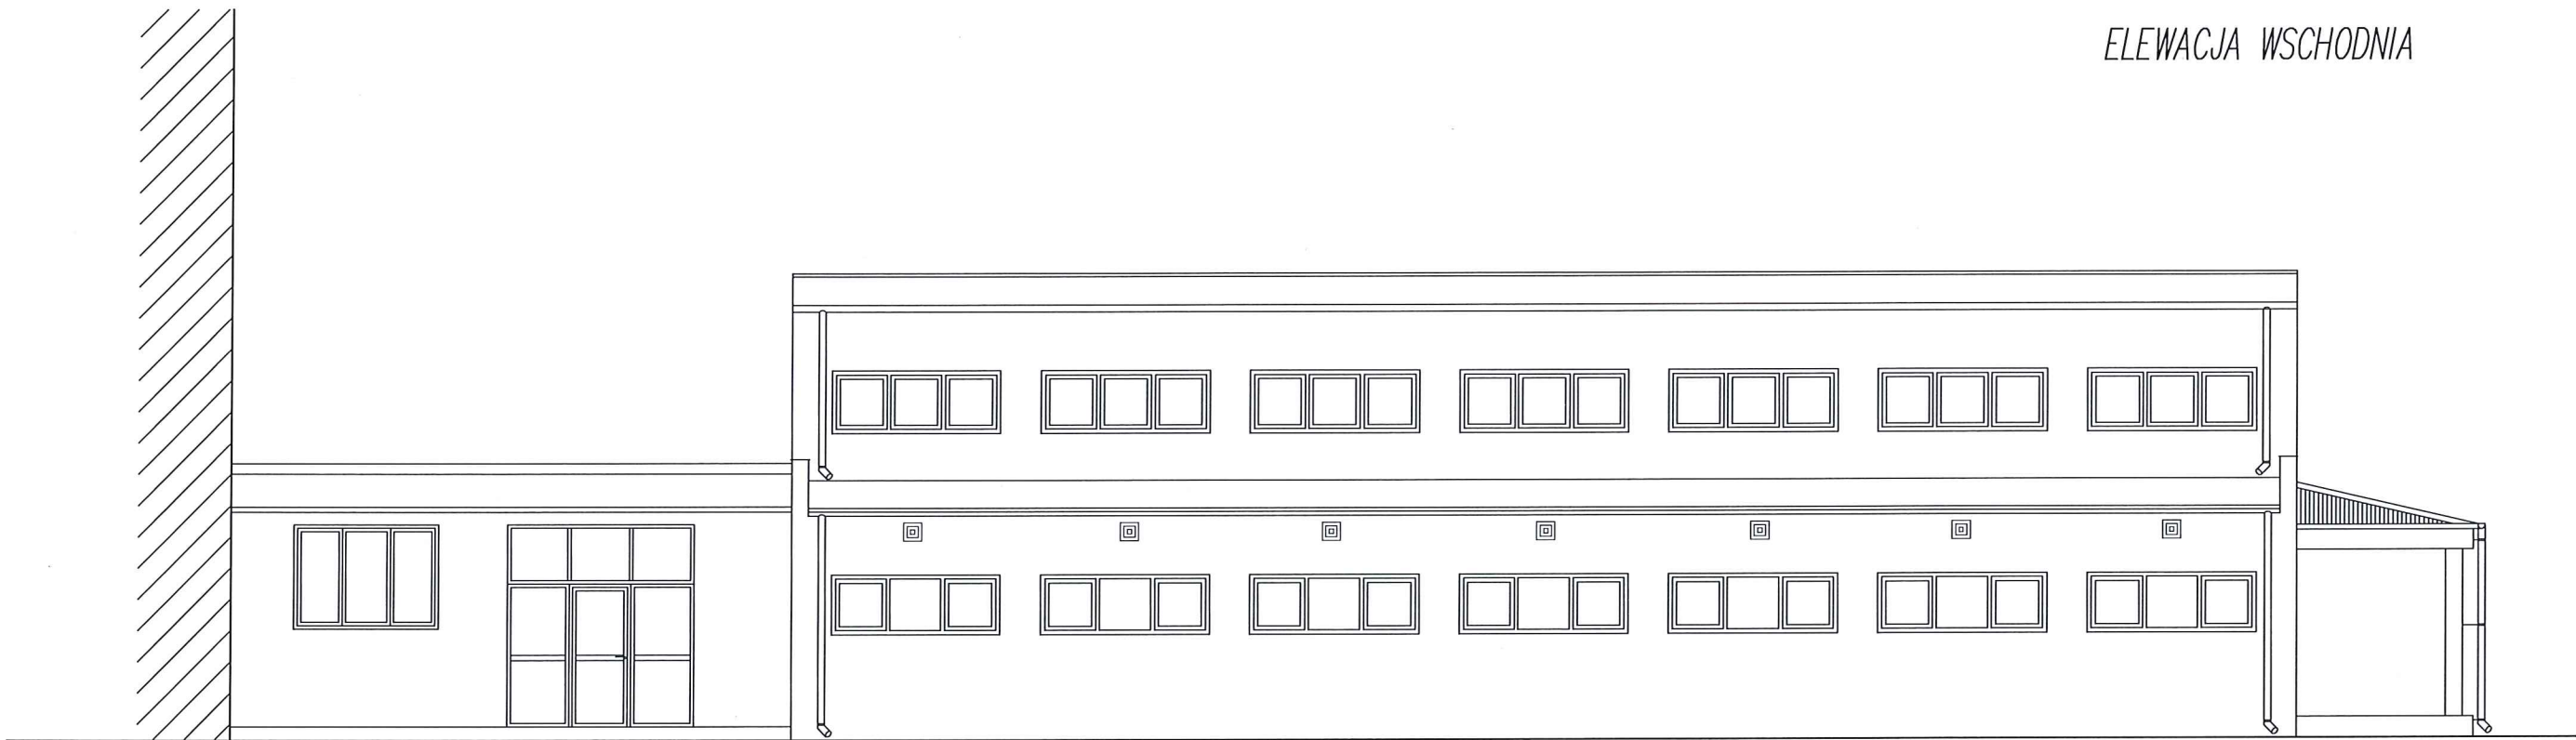


ELEWACJA PÓŁNOCNA

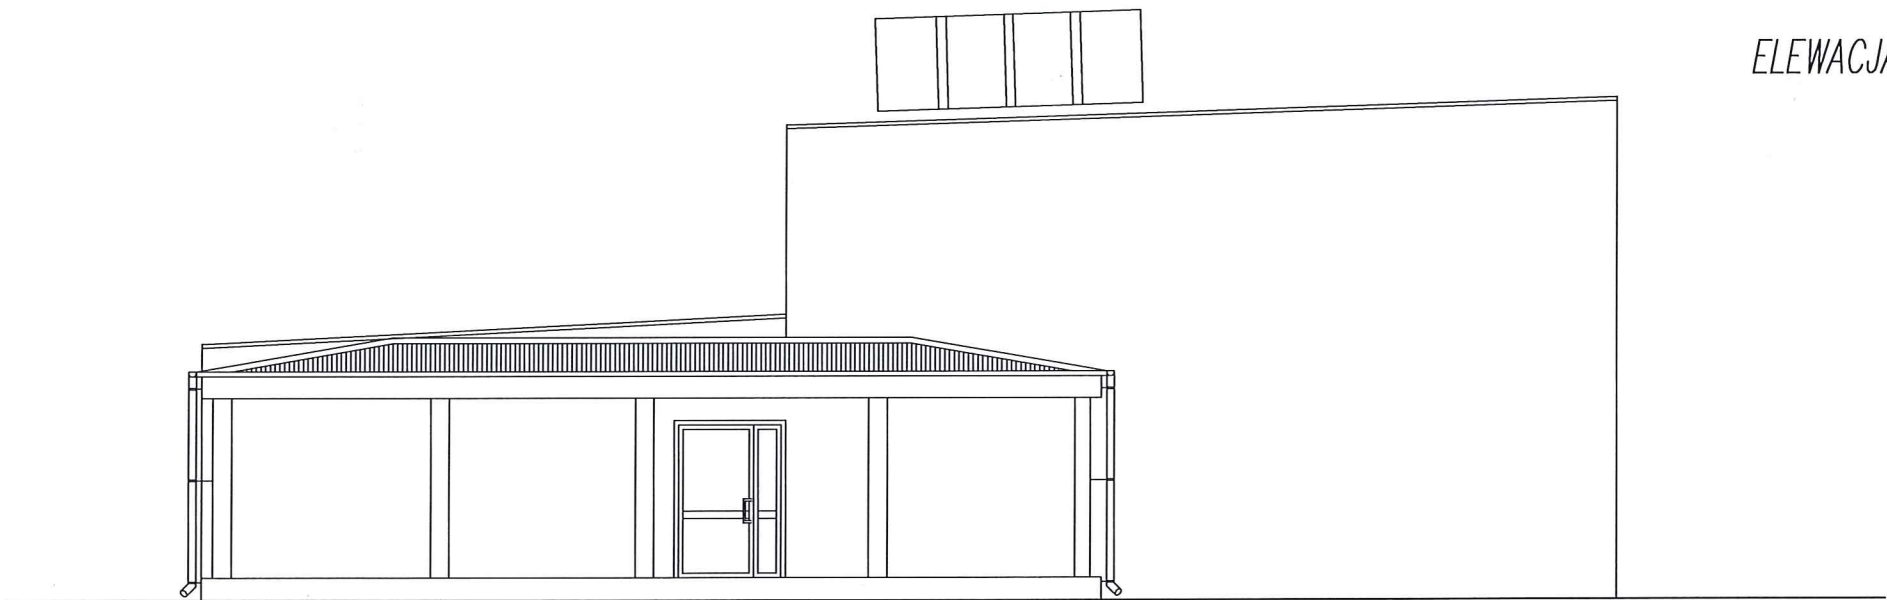

INWESTOR:	Zespół Szkół centrum Kształcenia Rolniczego im. Ireny Kosmowskiej w Korolówce Osadzie		
OBIEKT:	Budynek sali gimnastycznej, łącznika i zaplecza		
ADRES:	ZSR Kłolówka Osada 3 , 22-200 Włodawa		
TREŚĆ:	ELEWACJE	Skala 1:100	
INWESTYCJA:	DZIAŁANIA ENERGOOSZCZĘDNE Z ZESPOŁE SZKÓŁ CENTRUM KSZTAŁCENIA ROLNICZEGO IM. IRENY KOSMOWSKIEJ W KOROLÓWCE -- OSADZIE		podpis 
PROJEKTANT:	mgr inż. Piotr SŁAWIŃSKI		
DATA:	STYCZEŃ 2022	nr rys.	2

ELEWACJA ZACHODNIA

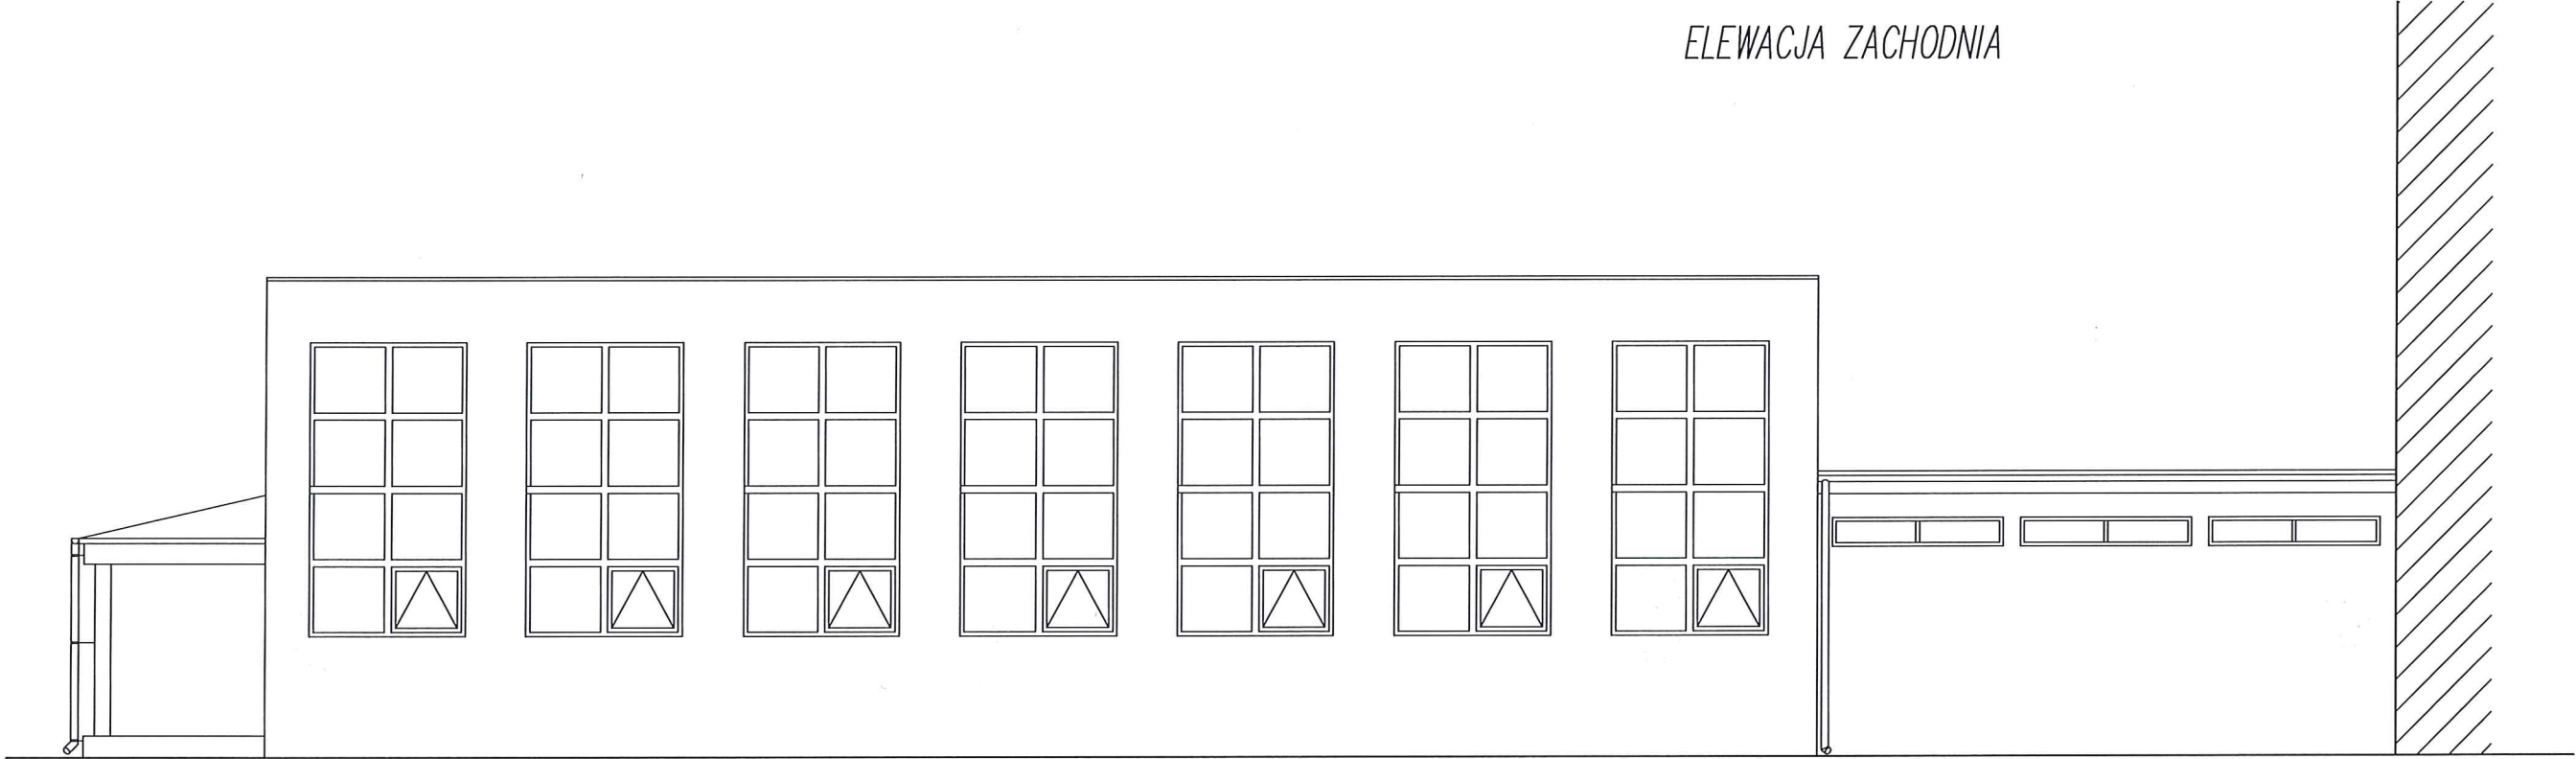

INWESTOR:	Zespół Szkół centrum Kształcenia Rolniczego im. Ireny Kosmowskiej w Korolówce Osadzie		
OBIEKT:	Budynek sali gimnastycznej, łącznika i zaplecza		
ADRES:	ZSR Któłwka Osada 3 , 22-200 Włodawa		
TREŚĆ:	ELEWACJE	Skala 1:100	
INWESTYCJA:	DZIAŁANIA ENERGOOSZCZĘDNE Z ZESPOŁE SZKÓŁ CENTRUM KSZTAŁCENIA ROLNICZEGO IM. IRENY KOSMOWSKIEJ W KOROLÓWCE – OSADZIE		podpis
PROJEKTANT:	mgr inż. Piotr SŁAWIŃSKI		
DATA:	STYCZEŃ 2022	nr rys.	3