


INTERNAT NR 1
RZUT PIĘTRA
SKALA 1:50

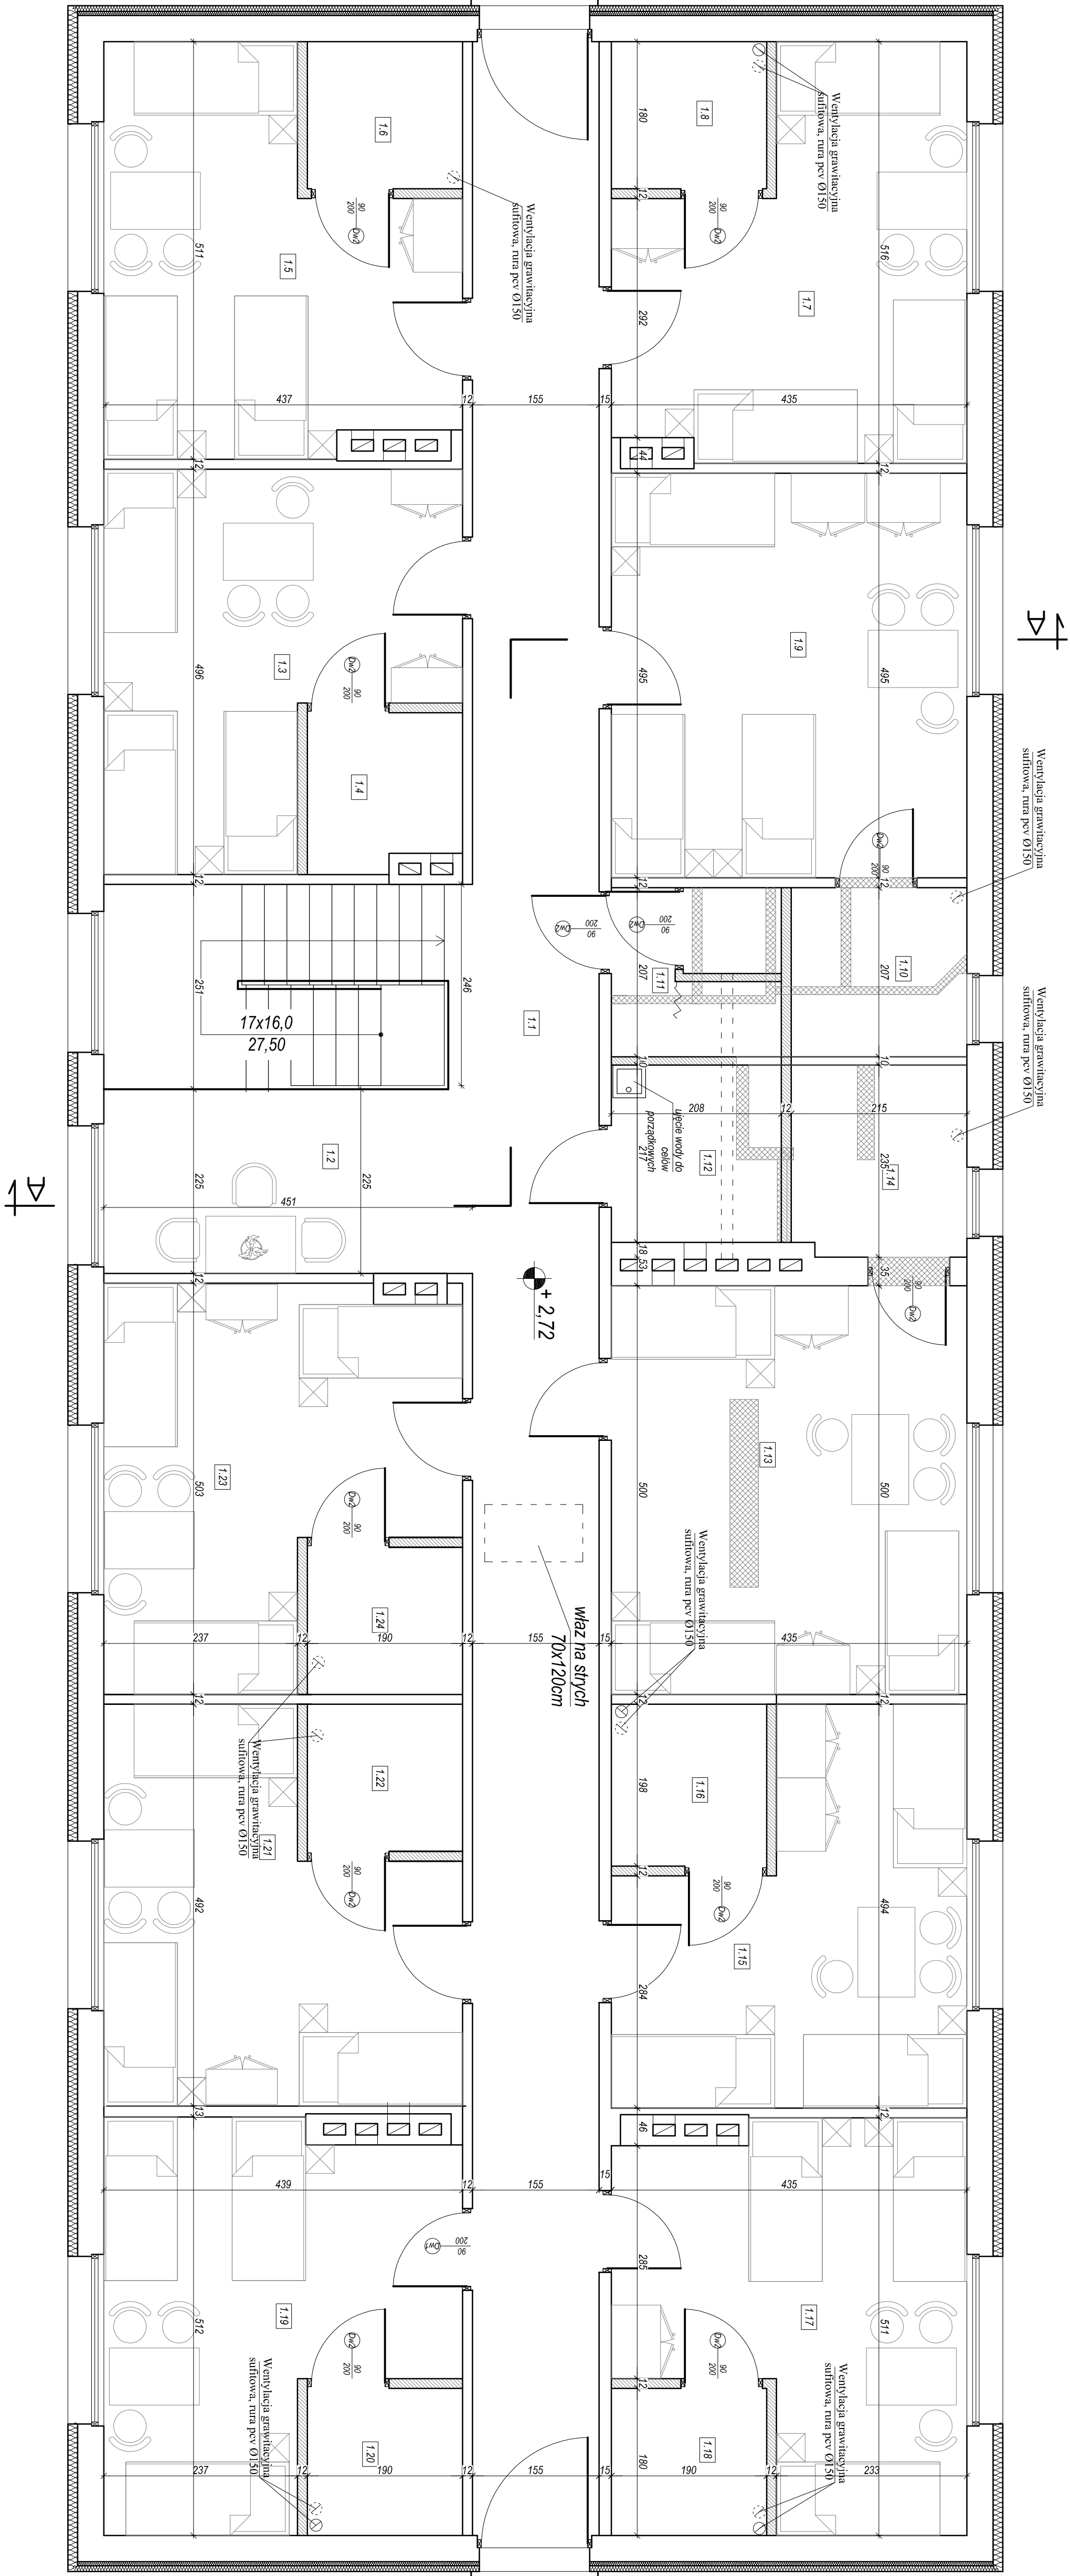

BILANS POWIERZCHNI		
NR POM.	POWIERZCHNIA m ²	POSADZKA
1.1	46.93	TERAKOTA
1.2	9.49	WYKŁADZINA
1.3	17.54	WYKŁADZINA
1.4	3.85	PANEL LMF
1.5	16.00	TERAKOTA
1.6	3.42	TERAKOTA
1.7	16.25	PANEL LMF
1.8	3.42	TERAKOTA
1.9	21.53	PANEL LMF
1.10	4.45	TERAKOTA
1.11	4.46	TERAKOTA
1.12	4.51	TERAKOTA
1.13	21.75	PANEL LMF
1.14	17.25	PANEL LMF
1.15	17.25	PANEL LMF
1.16	3.76	TERAKOTA
1.17	17.78	PANEL LMF
1.18	3.42	TERAKOTA
1.19	3.42	TERAKOTA
1.20	3.42	TERAKOTA
1.21	17.70	PANEL LMF
1.22	3.42	TERAKOTA
1.23	17.92	PANEL LMF
1.24	3.42	TERAKOTA
POW. UŻYTKOWA		280.31

- Legenda:
- Ścianki działowe istniejące
 - Ścianki działowe do rozbiórki
 - Ścianki działowe projektowane

NAZWA OBIEKTU	PRZEDSIĘWZIENIE
ADRES OBIEKTU	ul. Lipowa 3 i 3A, 21-205 Janów
Tytuł rysunku	RZUT PIĘTRA - INTERNAT NR 1
SKALA 1:50	PROJEKTANT
DATA	PROJEKTOWAŁ
MAJ 2017	PROJEKTOWAŁ
RYS. NR 6	KONSTRUKCJA