


RZUT PIĘTRA INTERNAT NR 2
- INSTALACJA C.O.
SKALA 1:50

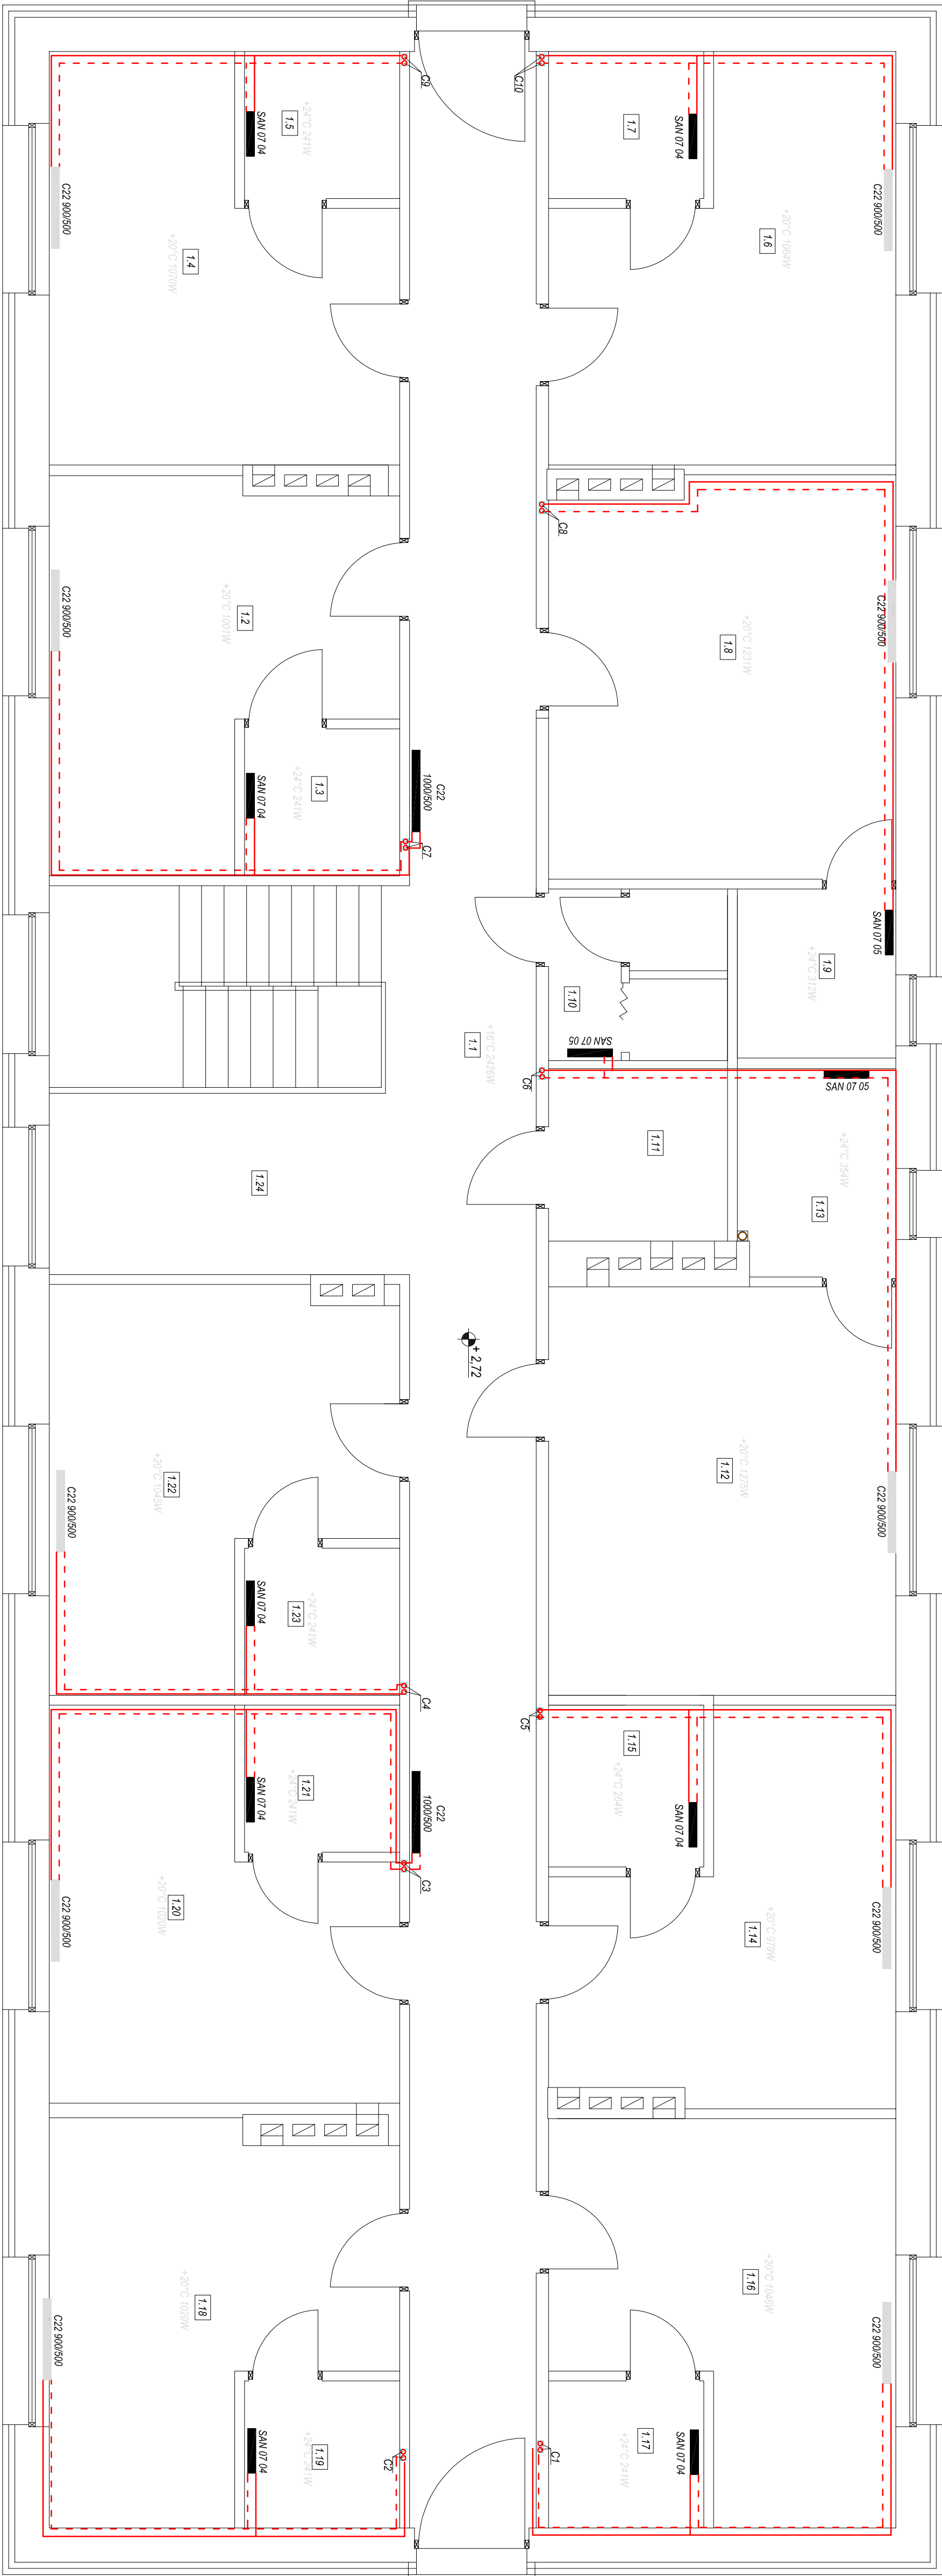

BILANS POWIERZCHNI			
NR POM	POWIERZCHNIE	POWIERZCHNIA	POSAZDZA
1.1	KOMUNIKACJA	46.62	TERAKOTA
1.2	POKOJ	16.69	PANEL MDF
1.3	ŁAZIENKA	3.42	TERAKOTA
1.4	POKOJ	17.83	PANEL MDF
1.5	ŁAZIENKA	3.42	TERAKOTA
1.6	POKOJ	17.73	PANEL MDF
1.7	ŁAZIENKA	3.42	TERAKOTA
1.8	POKOJ	20.62	PANEL MDF
1.9	ŁAZIENKA	4.02	TERAKOTA
1.10	WC PERSONELU	4.62	TERAKOTA
1.11	POM. MAGAZYNOWE	4.62	TERAKOTA
1.12	POKOJ	21.25	PANEL MDF
1.13	ŁAZIENKA	4.91	TERAKOTA
1.14	POKOJ	17.83	PANEL MDF
1.15	ŁAZIENKA	3.76	TERAKOTA
1.16	POKOJ	17.43	PANEL MDF
1.17	ŁAZIENKA	3.42	TERAKOTA
1.18	POKOJ	3.42	TERAKOTA
1.19	ŁAZIENKA	3.42	PANEL MDF
1.20	POKOJ	17.01	PANEL MDF
1.21	ŁAZIENKA	3.42	PANEL MDF
1.22	POKOJ	17.42	PANEL MDF
1.23	ŁAZIENKA	3.42	TERAKOTA
1.24	ANTRESOLA - KĄPIEL GOSCI	9.06	WYKŁADZINA DWUKOLORNA
POW. UŻYTKOWA:		282.49	

OZNACZENIA

8 C1 - Jony instalacji centralnego ogrzewania PEVAL/PEX 0/20
Instalacja centralnego ogrzewania (zasilanie i powrot)

rozprowadzona w pionie do grzejników PEVAL/PEX 0/16

Grzejniki smigające

Grzejniki projekcyjne

NAZWA OBIEKTU		PRZEBUDOWA BUDYNKÓW	
ADRES OBIEKTU		INTERIUM NR 1 I NR 2	
Tytuł rysunku		nr opod. dz. 2149	
Tytuł rysunku		RZUT PIĘTRA INTERNAT NR 2 -	
SKALA 1:50		Instalacja - Bateria	
MAJ 2017		SPEC. INSTALACJA	
RYS. NR 95		SPEC. INSTALACJA	
RYS. NR 95		SPEC. INSTALACJA	