


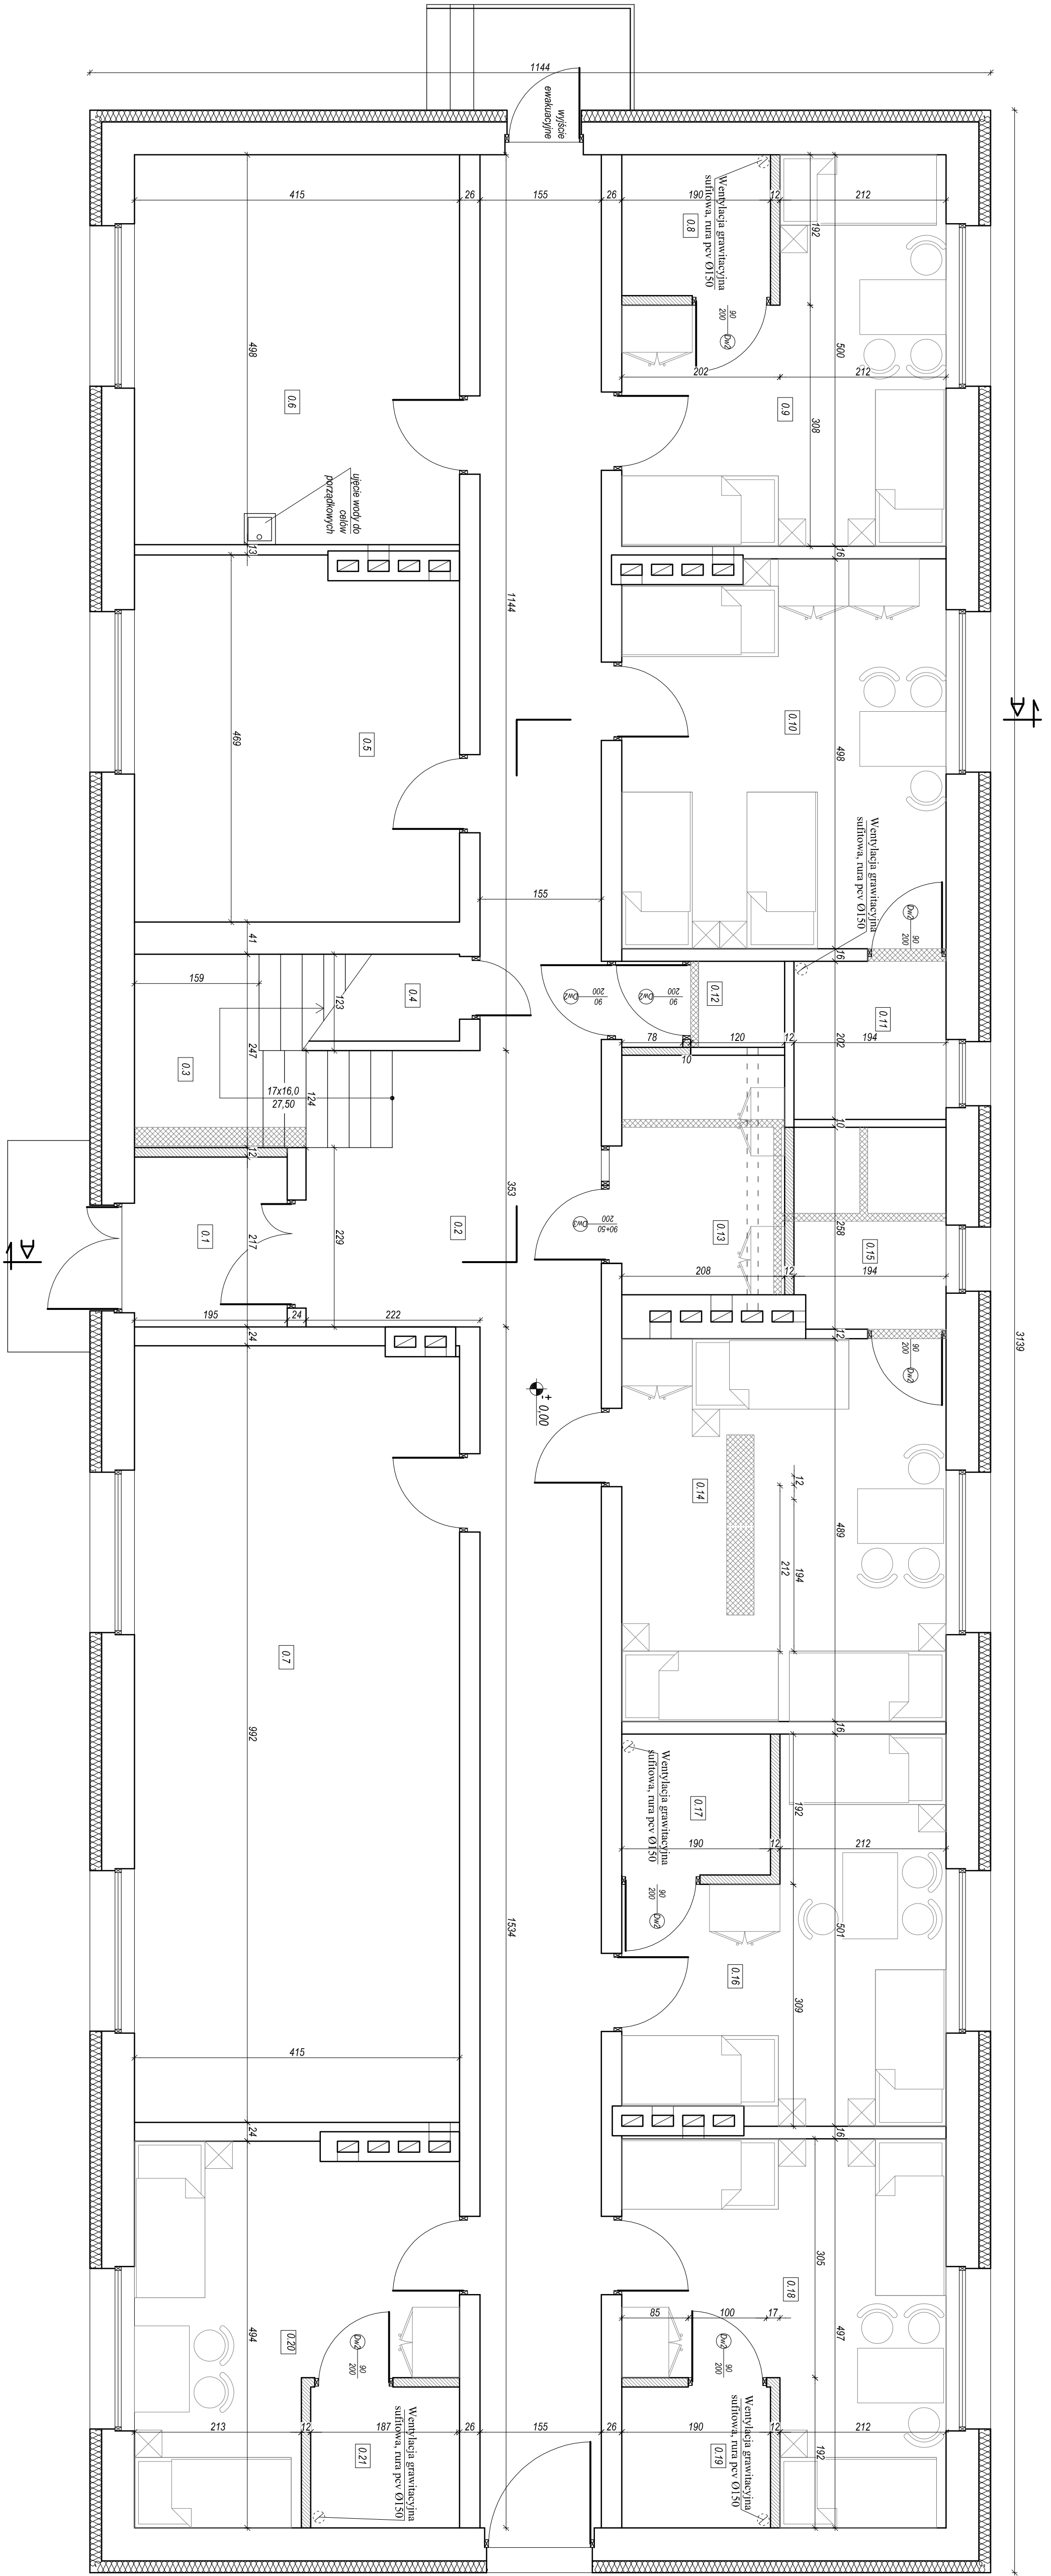

INTERNAT NR 2
RZUT PARTERU
SKALA 1:50

BILANS POWIERZCHNI		
NR POK.	POWIERZCHNIA m ²	POSADZKA
0.1	4.23	TERAKOTA
0.2	53.39	TERAKOTA
0.3	9.41	GRES
0.4	2.23	GRES
0.5	18.90	PANEL MDF
0.6	20.67	TERAKOTA
0.7	41.03	PANEL MDF
0.8	3.42	TERAKOTA
0.9	16.82	PANEL MDF
0.10	20.11	TERAKOTA
0.11	3.92	TERAKOTA
0.12	2.06	TERAKOTA
0.13	6.58	TERAKOTA
0.14	20.24	PANEL MDF
0.15	16.46	PANEL MDF
0.16	16.46	PANEL MDF
0.17	3.42	TERAKOTA
0.18	16.89	TERAKOTA
0.19	3.42	PANEL MDF
0.20	16.16	PANEL MDF
0.21	3.42	TERAKOTA
POW. UŻYTKOWA:		287.53

- Legenda:
- Ścianki działowe istniejące
 - Ścianki działowe do rozbudowy
 - Ścianki działowe projektowane

NAZWA OBIEKTU		PRZEBUDOWA BUDYNKÓW	
ADRES OBIEKTU		ul. Lipowa 3 i 3A, 21-405 Janków	
TYTUŁ PRACOWNI		RZUT PARTERU - INTERNAT NR 2	
SKALA 1:50		PROJEKTANT	
MAJ 2017		DATA	
RYS. NR 7		KONSTRUKCJA	