


51

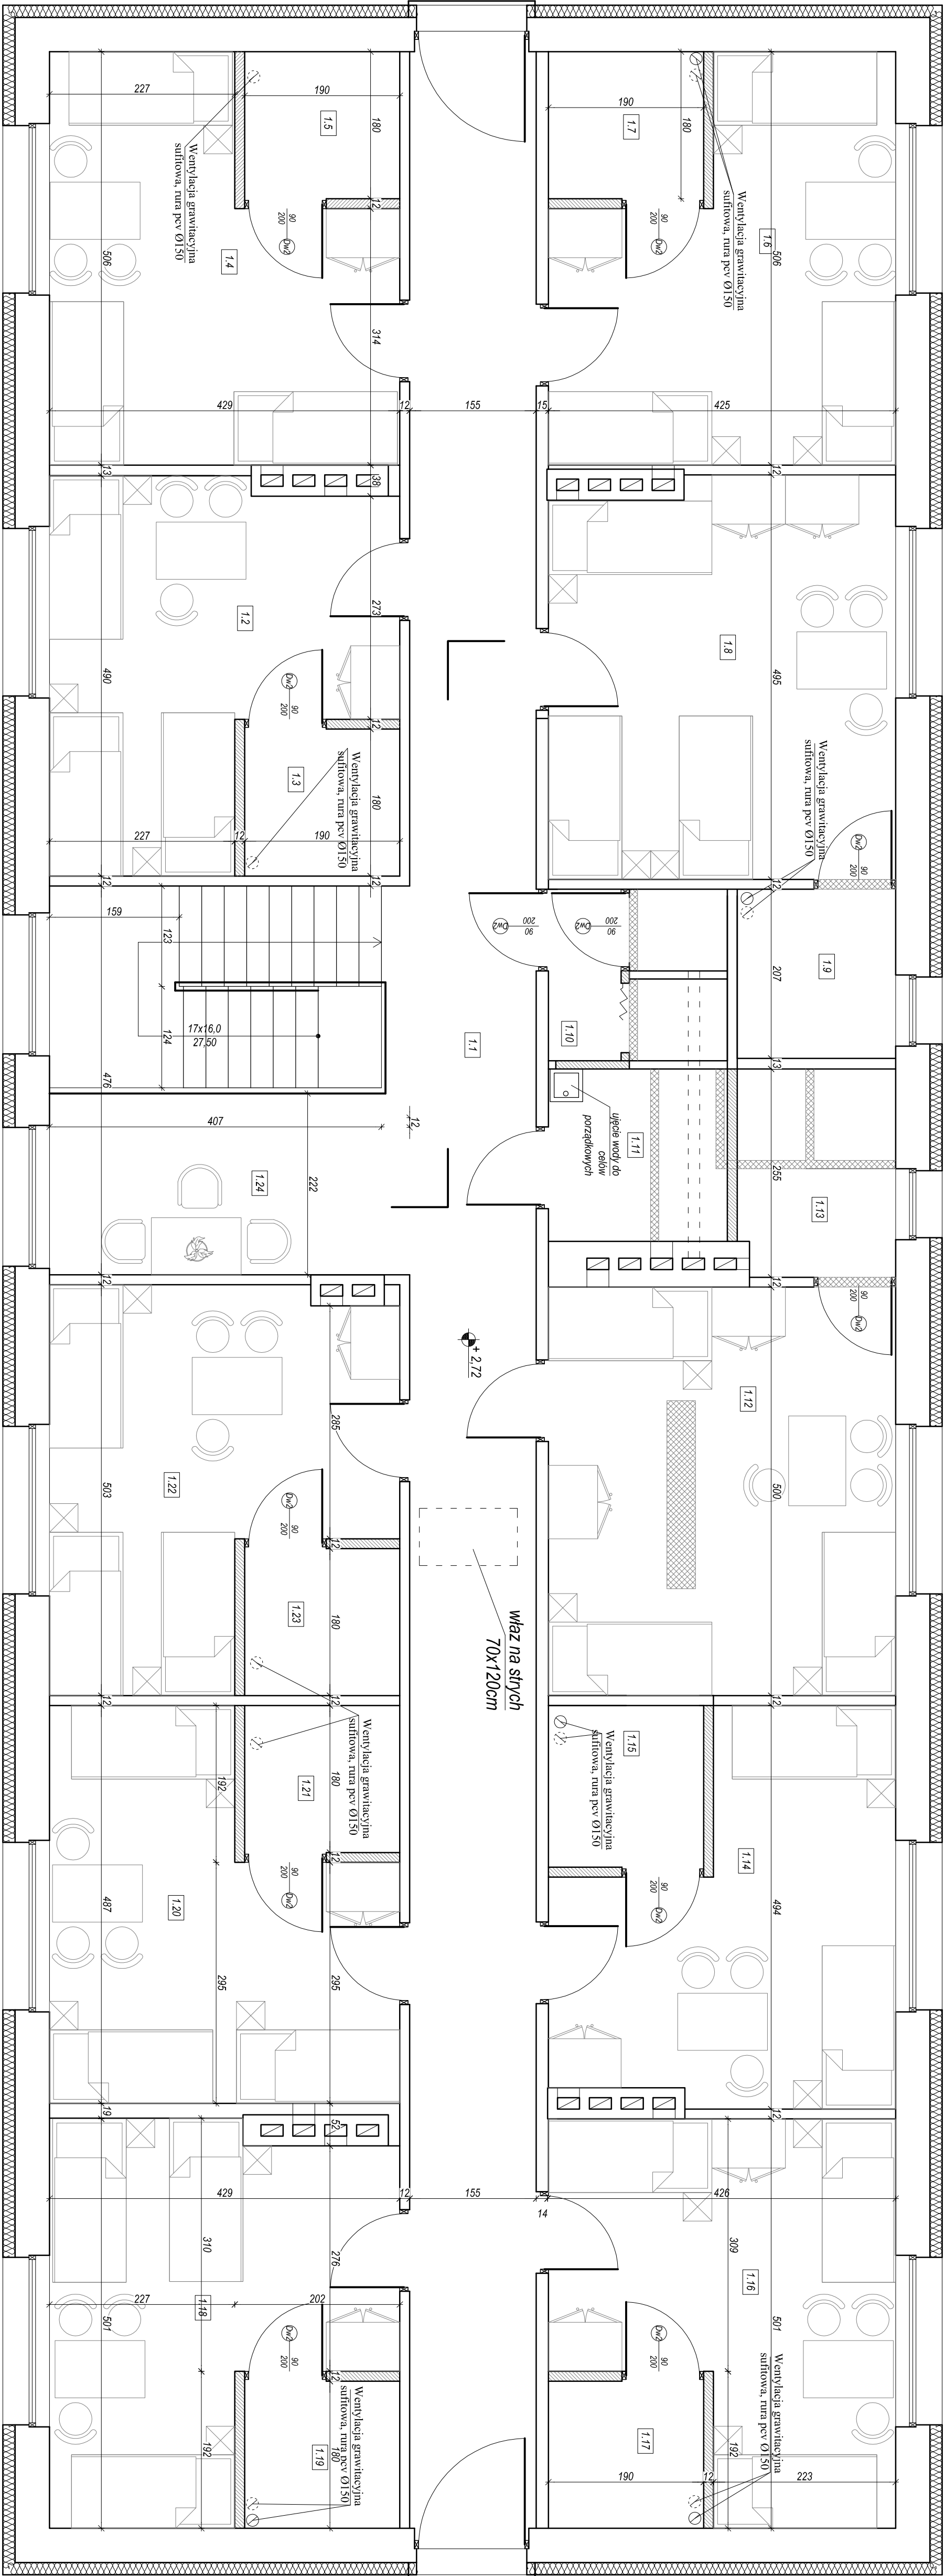

INTERNAT NR 2  
RZUT PIĘTRA  
SKALA 1:50

| BILANS POWIERZCHNI |                                |                        |  |
|--------------------|--------------------------------|------------------------|--|
| NR POM.            | POWIERZCHNIA<br>m <sup>2</sup> | POSADZKA               |  |
| 1.1                | 48.52                          | TERAKOTA               |  |
| 1.2                | 16.69                          | PANEL MDF              |  |
| 1.3                | 3.42                           | TERAKOTA               |  |
| 1.4                | 17.63                          | PANEL MDF              |  |
| 1.5                | 3.42                           | TERAKOTA               |  |
| 1.6                | 17.73                          | PANEL MDF              |  |
| 1.7                | 3.42                           | TERAKOTA               |  |
| 1.8                | 20.52                          | PANEL MDF              |  |
| 1.9                | 4.02                           | TERAKOTA               |  |
| 1.10               | 4.46                           | TERAKOTA               |  |
| 1.11               | 4.62                           | TERAKOTA               |  |
| 1.12               | 21.25                          | PANEL MDF              |  |
| 1.13               | 4.91                           | TERAKOTA               |  |
| 1.14               | 16.52                          | PANEL MDF              |  |
| 1.15               | 3.16                           | TERAKOTA               |  |
| 1.16               | 17.43                          | TERAKOTA               |  |
| 1.17               | 3.42                           | TERAKOTA               |  |
| 1.18               | 17.00                          | PANEL MDF              |  |
| 1.19               | 3.42                           | TERAKOTA               |  |
| 1.20               | 17.01                          | PANEL MDF              |  |
| 1.21               | 3.42                           | TERAKOTA               |  |
| 1.22               | 17.42                          | PANEL MDF              |  |
| 1.23               | 3.42                           | TERAKOTA               |  |
| 1.24               | 9.06                           | WYKŁADZINA<br>DYWANOWA |  |
| POW. UŻYTKOWA:     |                                | 282.49                 |  |

- Legenda:
- Ścianki działowe iściejące
  - Ścianki działowe do rozbiórki
  - Ścianki działowe projektowane

|                     |  |                                  |  |
|---------------------|--|----------------------------------|--|
| NAZWA OBIEKTU       |  | PRZEDSIĘWZIĘCIE                  |  |
| INTERNAT NR 1 LNR 2 |  | PRZEDSIĘWZIĘCIE                  |  |
| ADRES OBIEKTU       |  | UL. LUTOWA 3 I 3A, 21-205 Jabon. |  |
| TYTUŁ RYSUNKU       |  | RZUT PIĘTRA - INTERNAT NR 2      |  |
| SKALA 1:50          |  | PROJEKTANT                       |  |
| DATA                |  | PROJEKTANT                       |  |
| RYS. NR 8           |  | KONSTRUKTOR                      |  |