


1. Wykaz pomieszczeń biura WMWK OHP Olsztyn Olsztyn, ul. Artyleryjska 3b, 763 m2 (codziennie).
2. Pomieszczenia dotyczące warsztatów Olsztyn, Artyleryjska 3d zgodnie z wizją lokalną : pomieszczenie socjalne, toalety, antresola podane zostają w m2, łącznie 115 m2, (**raz w tygodniu**).

rzut piwnic

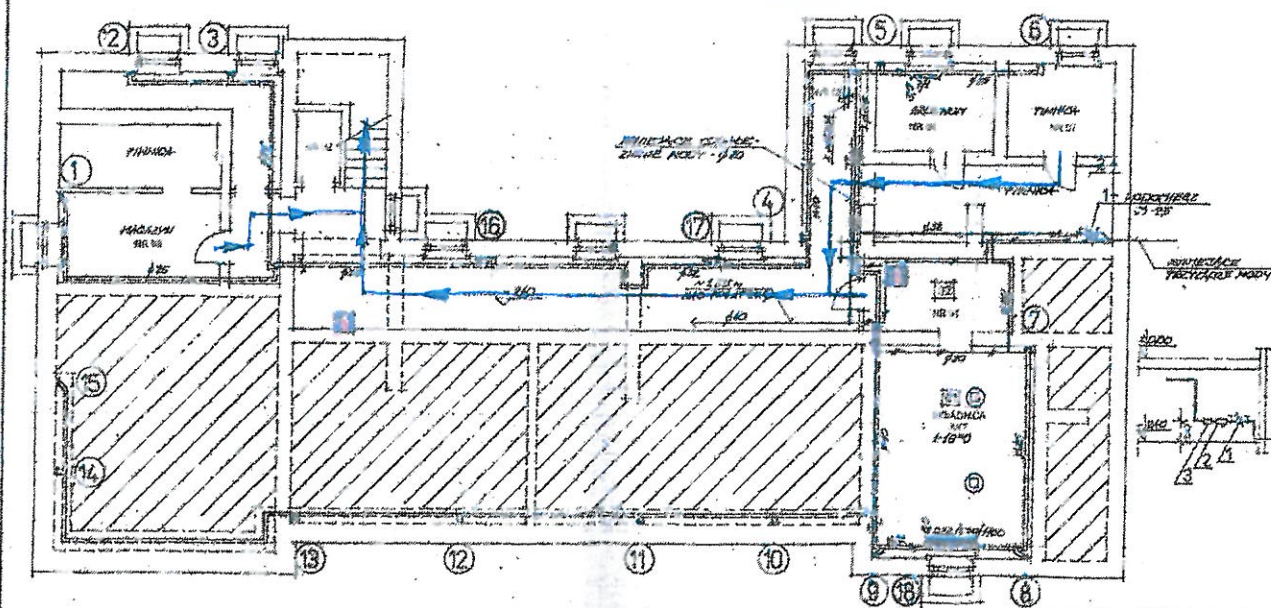


LEGENDA:

- Kierunek ewakuacji
- Podłączny sprzęt gaśniczy - gaśnica proszkowa 4 kg
- ⊙ Czarna połączona (dywan)

Plan ewakuacji ludzi z budynku
Agencji Mienia Wojskowego
Oddział Terenowy w Olsztynie
ul. Artyleryjska 3b
Rys. nr 2 - Rzut piwnicy
Skala 1:100

rzut piętra

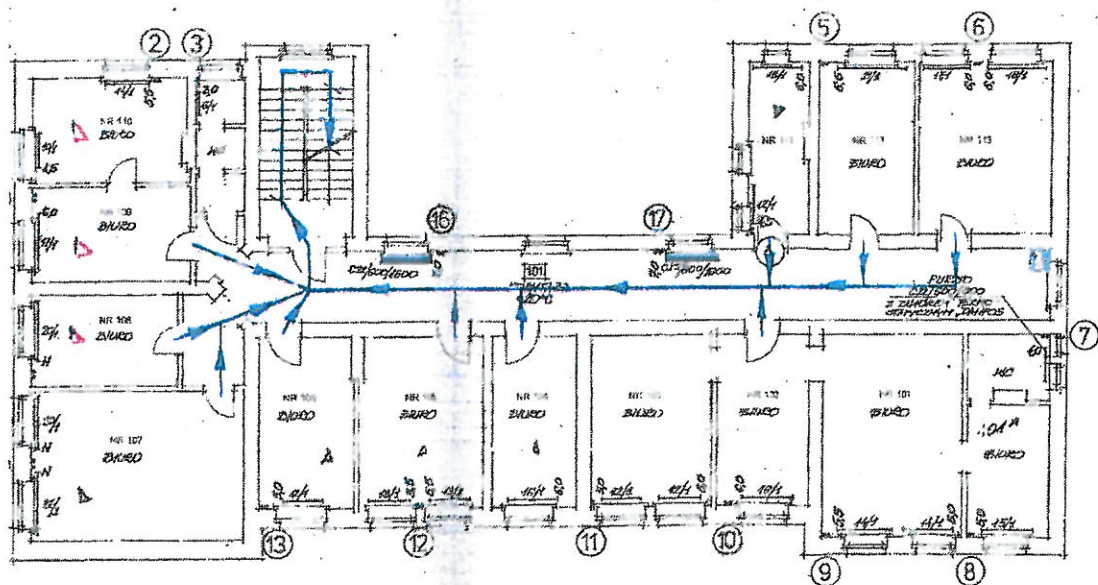


LEGENDA:

- Kierunek ewakuacji
- Podręczny sprzęt gaśniczy - gaśnica proszkowa 4 kg

Plan ewakuacji ludzi z budynku
Agencji Mienia Wojskowego
Oddział Terenowy w Olsztynie
ul. Artyleryjska 3b
Rys. nr 4 - Rzut piętra
Skala 1:100

rzut parteru

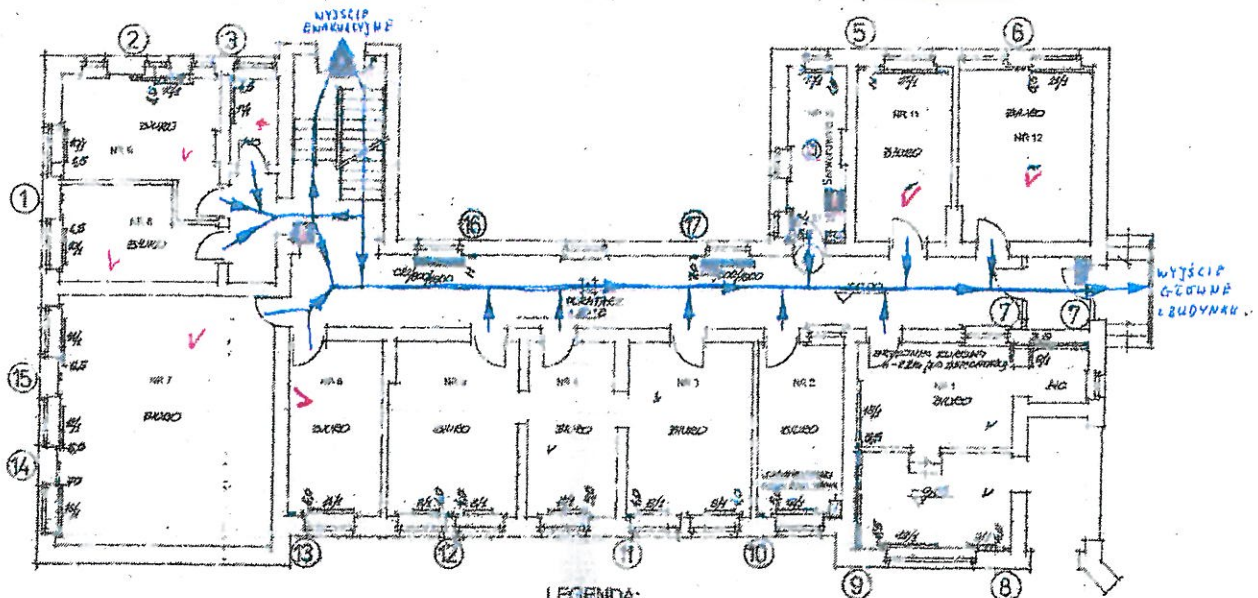

LEGENDA:

Urządzenie przekazujące
sygnał alarmowy



Kierunek ewakuacji

Wypisze ewakuacyjne z budynku

Podłączony sprzęt gaśniczy - gaśnica proszkowa 4 kg

Klucze w szuflach do otwierania zewnętrznych
drzwi ewakuacyjnych

Całkowita powierzchnia (m²)

Podział powierzchni pomieszczeń


Plan ewakuacji ludzi z budynku
Agencji Mienia Wojskowego
Oddział Terenowy w Olsztynie
ul. Artyleryjska 3b
Rys. nr 3 - Rzut parteru
Skala 1:100

zut poddasze

zakres
remontu

ELEMENTY połączeń dachowych:

- KOMINKI DACHOWE : 2 szt.
- OKNA POŁACIOWE : 5 szt.

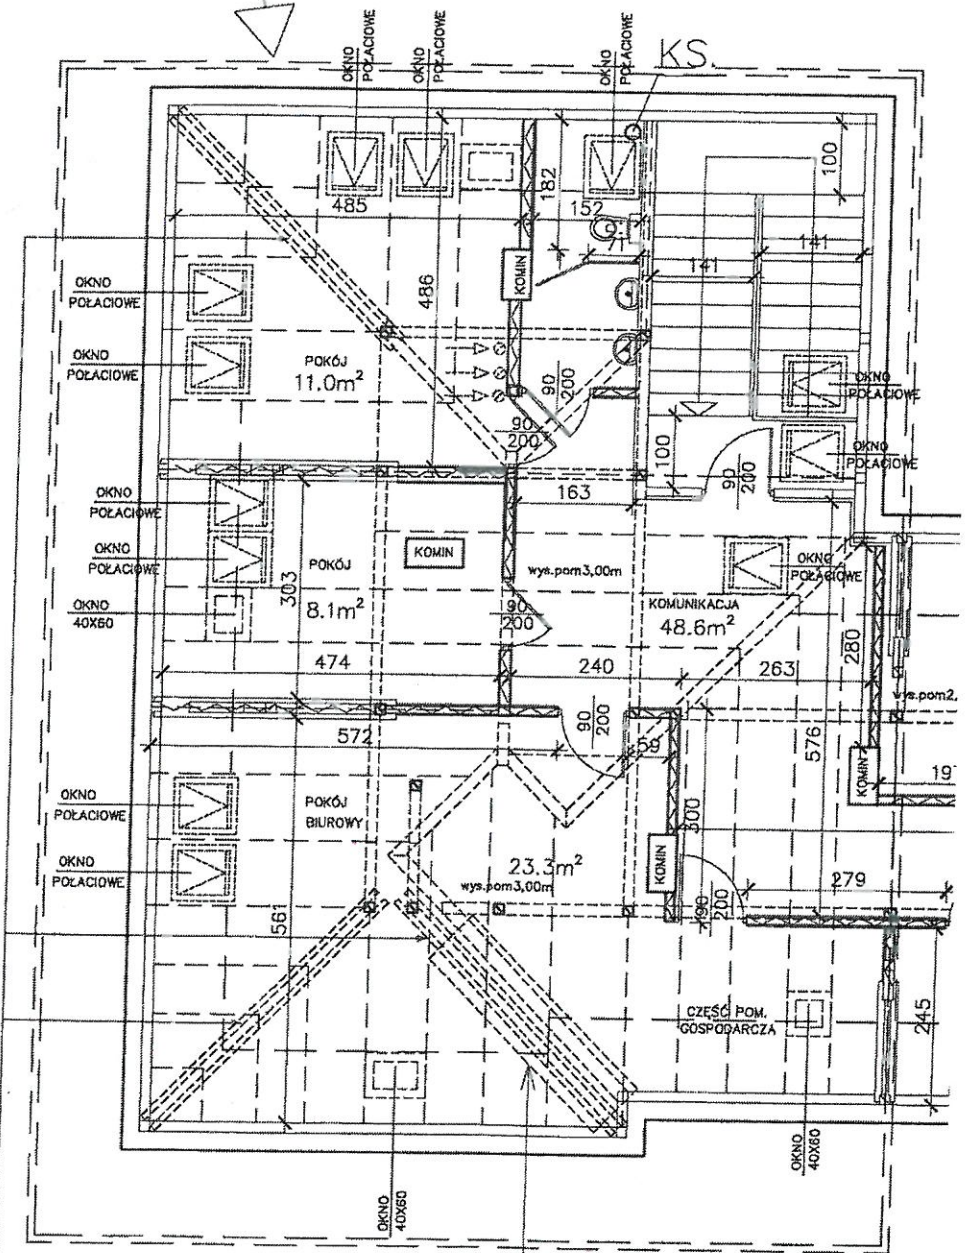

Elementy drewniane poziome
umieszczone 90cm nad poziomem
posadzki poddasza, zostaną podniesione
na poziom 2,20m.

Krokiew narożna
do wzmocnienia.

Powierzchnia użytkowa
Powierzchnia przez

Powierzchnia zabu
Wsokość budynku:

Ocieplenie połaci c
Ścianki działowe s

wonderful



Wykucia i rozbiórki