


MAPA ZASADNICZA

SKALA 1:500

Sekcje mapy: 6.117.31.20.4.3; 6.117.31.20.4.1
obr. Żywiec 0007: dz. 1722/16

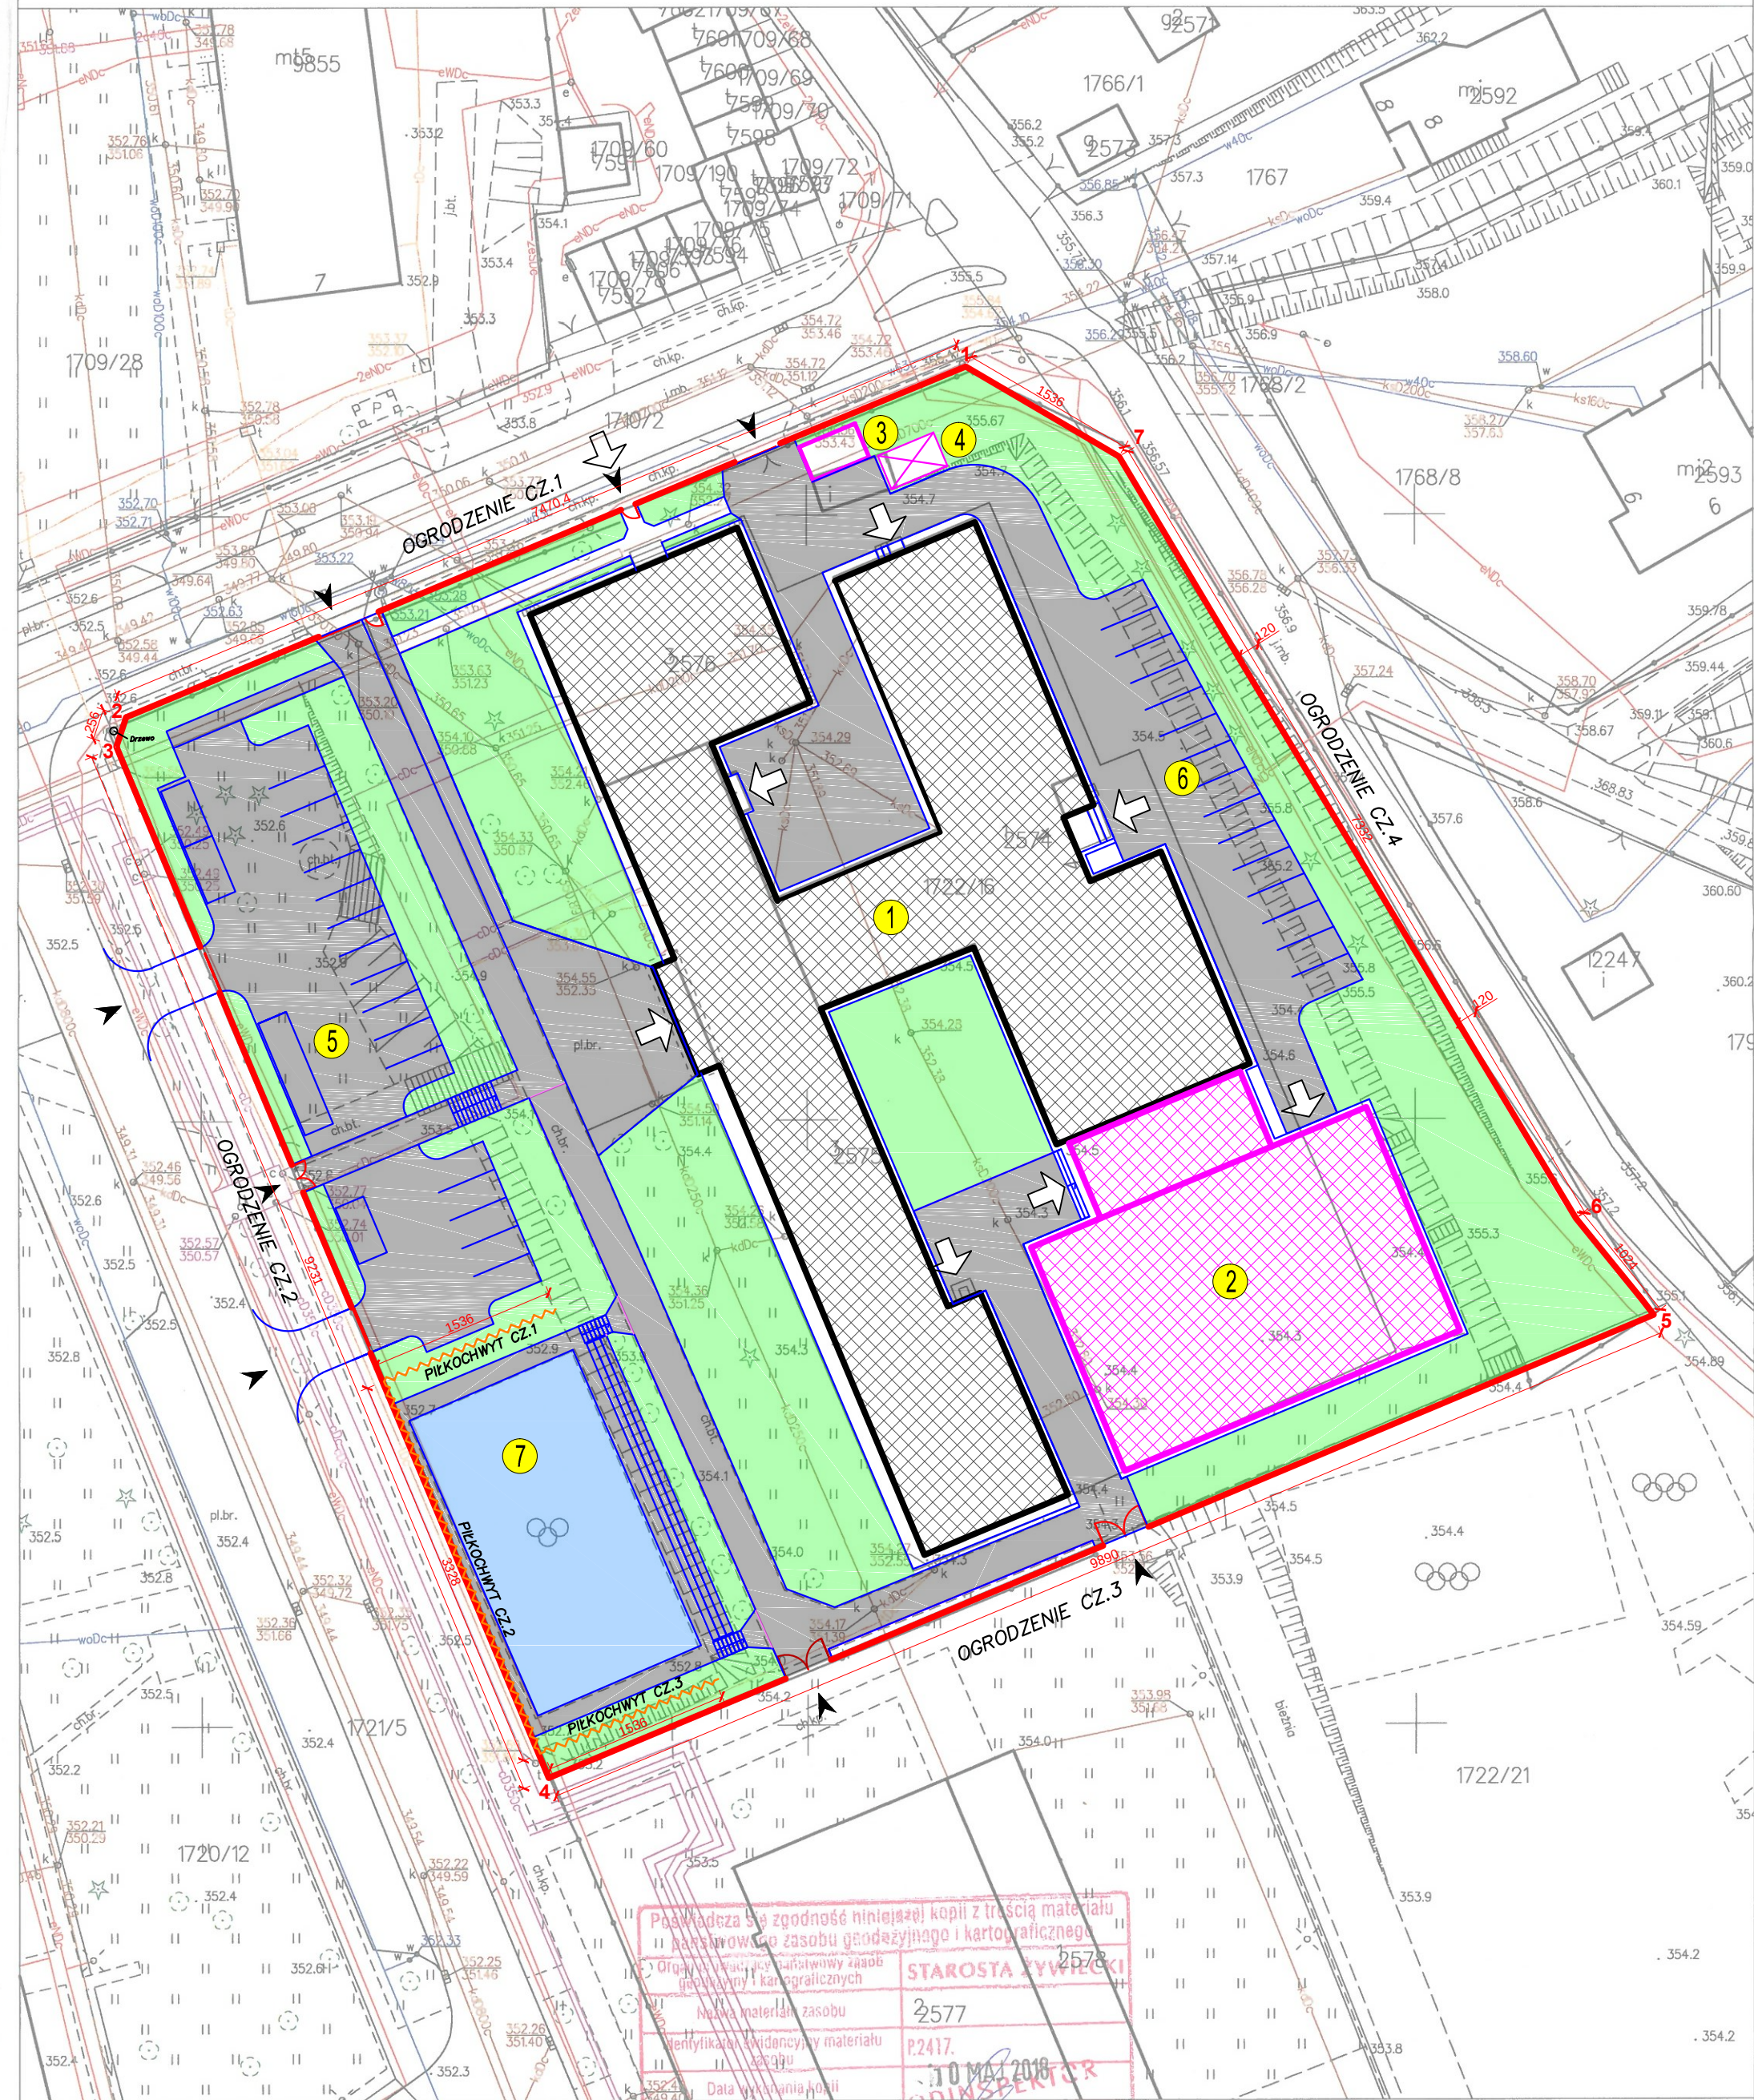

Przedkłada się zgodność niniejszej kopii z treścią materiału
kartograficznego zasobu gminnego i kartograficznego
Organu właściwego do nadzoru nad
materiałami i kartograficznymi
Nadaje materiał zasobu
Weryfikację ewidencyjną materiału
Data weryfikacji kopii
Imię, nazwisko i podpis osoby
reprezentującej organ

STAROSTA ŻYWIECKI
2577
P.2417.
10 MAJ 2018
UDZIAŁNIK
Sabina Ścieszka

PROJEKT OGRODZENIA TERENU
SZKOŁY PODSTAWOWEJ NR 5 W ŻYWCU
PRZY UL. POWSTAŃCÓW ŚL.4
WRAZ
Z KONSEPCJĄ ZAGOSPODAROWANIA
DZIAŁKI O NR EWID.1722/16

skala 1:500

UKŁAD OGRODZENIA

LEGENDA:

ELEMENTY ZAGOSPODAROWANIA TERENU:

- 1 Istn. budynek szkoły
- 2 Proj. budynek – sala gimnastyczna z przewiązką
- 3 Proj. wiat na pojemniki z odpadami segregowanymi
- 4 Proj. wolnostojący kontener na odpady
- 5 Proj. miejsca postojowe
- 6 Proj. miejsca postojowe dla personelu
- 7 Istn. boisko sportowe

OZNACZENIA:

- Projektowany budynek
- Istniejący budynek
- Utworzenie ciągów pieszych i jezdnych
- Utworzenie – boisko sportowe
- Obrzeża i krawężniki
- Proj.opaska obwodowa z otoczek
- Zieleń, trawniki
- Istn. granice działek
- Odwodnienie liniowe
- Proj.ogrodzenie stalowe
- Proj.pikoczwyt
- Wejścia do budynku
- Wjazdy i wejścia na działkę
- Proj. zieleń ozdobna
- Istn. drzewa do wycięcia
- Bramka rozwieralna
- Brama rozwieralna
- Brama przesuwna

Istniejące sieci zewnętrzne:(media podziemne)

- eN Istn.kabel energii elektrycznej niskiego napięcia
- eW Istn.kabel energii elektrycznej wysokiego napięcia
- w Istn.wodociąg
- ka Istn.kanalizacja sanitarna
- kd Istn.kanalizacja deszczowa
- t Istn.kabel teletechniczny
- co Istn.kanał ciepłowniczy
- g Istn.gazociąg
- kr Istn.kratka uliczna (deszczowa) typu ciężkiego

1722/16 Numer ewidencyjny przedmiotowej działki

BIURO PROJEKTÓW BUDOWNICTWA
mgr inż. Jarosław Kwak
34-300 ŻYWIEC, ul. Kościuszki 42/6
tel: 606 97 36 52, e-mail: jaroslaw@kwak.com.pl

TEMAT PROJEKTU: PROJEKT OGRODZENIA TERENU SZKOŁY PODSTAWOWEJ NR 5 PRZY UL. POWSTAŃCÓW ŚL.4 W ŻYWCU WRAZ Z KONSEPCJĄ ZAGOSPODAROWANIA DZIAŁKI O NR EWID.1722/16.				
INWESTOR:	Miasto Żywiec, 34-300 Żywiec, Rynek 2			
FAZA:	PROJEKT BUDOWLANY			
BRANŻA:	BUDOWLANA	UPRAWNIENIA	DATA	PODPIS
PROJEKTANT:	mgr inż. Jarosław Kwak	208/89 B-B 124/92 B-B	11.2018r.	
SPRAWDZAJĄCY:	mgr inż. Zbigniew Kwak	24/KW/73	11.2018r.	
OPRACOWANIE:	mgr inż. arch. Klaudia Kwak-Kociolek		11.2018r.	
	stud. arch. Julita Kwak		11.2018r.	
DATA:	listopad 2018	nr rejestru 1013/18	skala 1:500	
RYСУNEK:	KONSEPCJA PROJEKTU ZAGOSP. TERENU			PB-01