


MAPA ZASADNICZA
SKALA 1:500
Sekcje mapy: 6.117.31.20.4.3; 6.117.31.20.4.1
obr. Żywiec 0007: dz. 1722/16

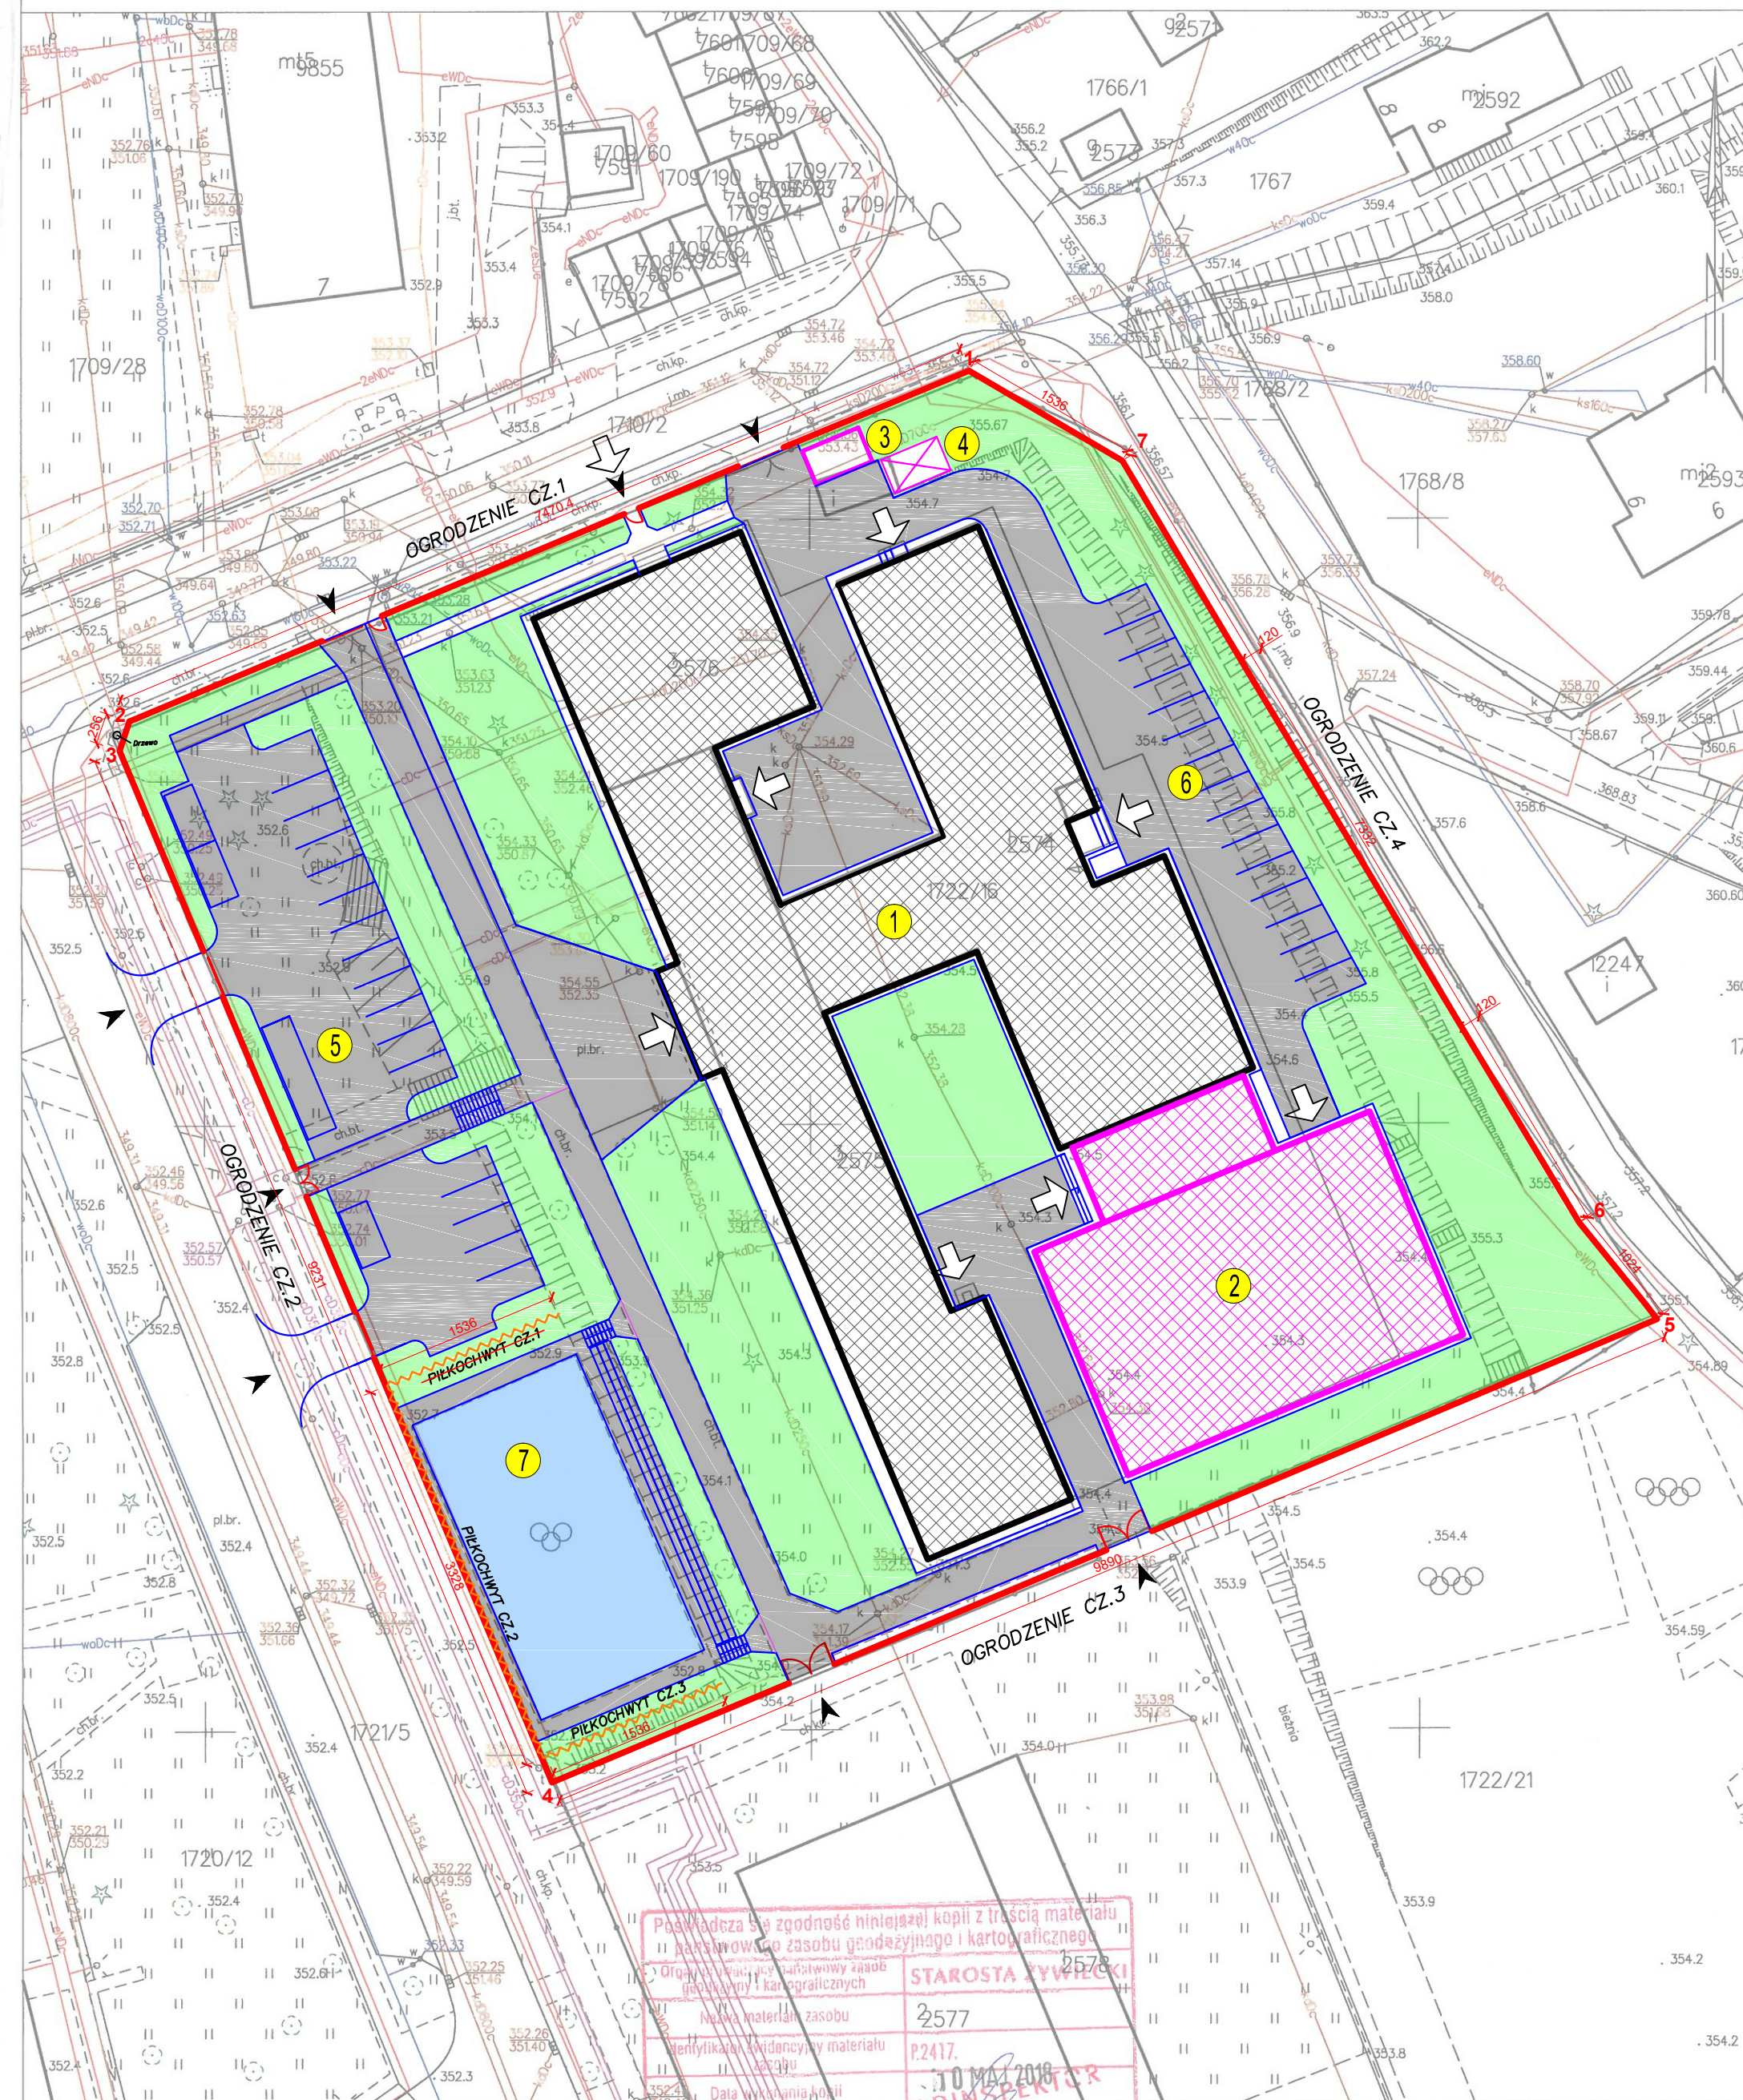

**PROJEKT OGRODZENIA TERENU
SZKOŁY PODSTAWOWEJ NR 5 W ŻYWCU
PRZY UL. POWSTAŃCÓW ŚL.4
WRAZ
Z KONCEPCJĄ ZAGOSPODAROWANIA
DZIAŁKI O NR EWID.1722/16**

skala 1:500

UKŁAD OGRODZENIA

LEGENDA:

ELEMENTY ZAGOSPODAROWANIA TERENU:

- 1 Istn. budynek szkoły
- 2 Proj. budynek – sala gimnastyczna z przewiązką
- 3 Proj. wiata na pojemniki z odpadami segregowanymi
- 4 Proj. wolnostojący kontener na odpady
- 5 Proj. miejsca postojowe
- 6 Proj. miejsca postojowe dla personelu
- 7 Istn. boisko sportowe

OZNACZENIA:


- | | |
|---|--|
|  | Projektowany budynek |
|  | Istniejący budynek |
|  | Utwardzenie ciągów pieszych i jezdnych |
|  | Utwardzenie – boisko sportowe |
|  | Obrzeża i krawężniki |
|  | Proj.opaska obwodowa z otoczków |
|  | Zieleń, trawniki |
|  | Istn. granice działek |
|  | Odwodnienie liniowe |
|  | Proj.ogrodzenie stalowe |
|  | Proj.piłkochwyt |
|  | Wejścia do budynku |
|  | Wjazdy i wejścia na działkę |
|  | Proj. zieleń ozdobna |
|  | Istn. drzewa do wycięcia |
|  | Bramka rozwieralna |
|  | Brama rozwieralna |
|  | Brama przesuwna |

Istniejące sieci zewnętrzne: (media podziemne)

- | | |
|---|---|
|  | <i>Istn.kabel energii elektrycznej niskiego napięcia</i> |
|  | <i>Istn.kabel energii elektrycznej wysokiego napięcia</i> |
|  | <i>Istn.wodociąg</i> |
|  | <i>Istn.kanalizacja sanitarna</i> |
|  | <i>Istn.kanalizacja deszczowa</i> |
| | <i>Istn.kabel teletechniczny</i> |
|  | <i>Istn.kanał ciepłowniczy</i> |
|  | <i>Istn.gazociąg</i> |
|  | <i>Istn.krótka uliczna (deszczowa) typu ciężkiego</i> |

1722/16 Numer ewidencyjny przedmiotowej działki

Poprawki w kolorze czerwonym wykonano

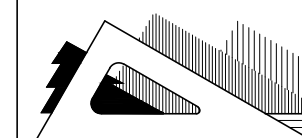

BIURO PROJEKTÓW BUDOWNICTWA
mgr inż. Jarosław Kwak

34-300 ŻYWIEC, ul. Kościuszki 42/6
tel: 606 97 36 52, e-mail: jaroslaw@kwak.com.pl

TEMAT PROJEKTU:

**PROJEKT OGRODZENIA TERENU SZKOŁY PODSTAWOWEJ NR 5
PRZY UL. POWSTAŃCÓW ŚL.4 W ŻYWCU WRAZ Z KONCEPCJĄ
ZAGOSPODAROWANIA DZIAŁKI O NR EWID.1722/16.**

INWESTOR:	Miasto Żywiec, 34-300 Żywiec, Rynek 2
-----------	--

FAZA:	PROJEKT BUDOWLANY
-------	-------------------

BRANŻA:	BUDOWLANA	UPRAWNIENIA	DATA	PODPIS
---------	------------------	-------------	------	--------

PROJEKTANT:	mgr inż. Jarosław Kwak	208/89 B-B 124/92 B-B	11.2018r.	
-------------	------------------------	--------------------------	-----------	--

SPRAWDZAJĄCY:	mgr inż. Zbigniew Kwak	24/KW/73	11.2018r.	
---------------	------------------------	----------	-----------	--

OPRACOWANIE:	mgr inż. arch. Klaudia Kwak-Kociotek		11.2018r.	
	mgr inż. arch. Julita Kwak		11.2018r.	

DATA:	listopad 2018	nr rejestru	skala
		1013/18	1:500

RYSUNEK:	KONCEPCJA PROJEKTU ZAGOSP. TERENU	PB-01
----------	--------------------------------------	-------