


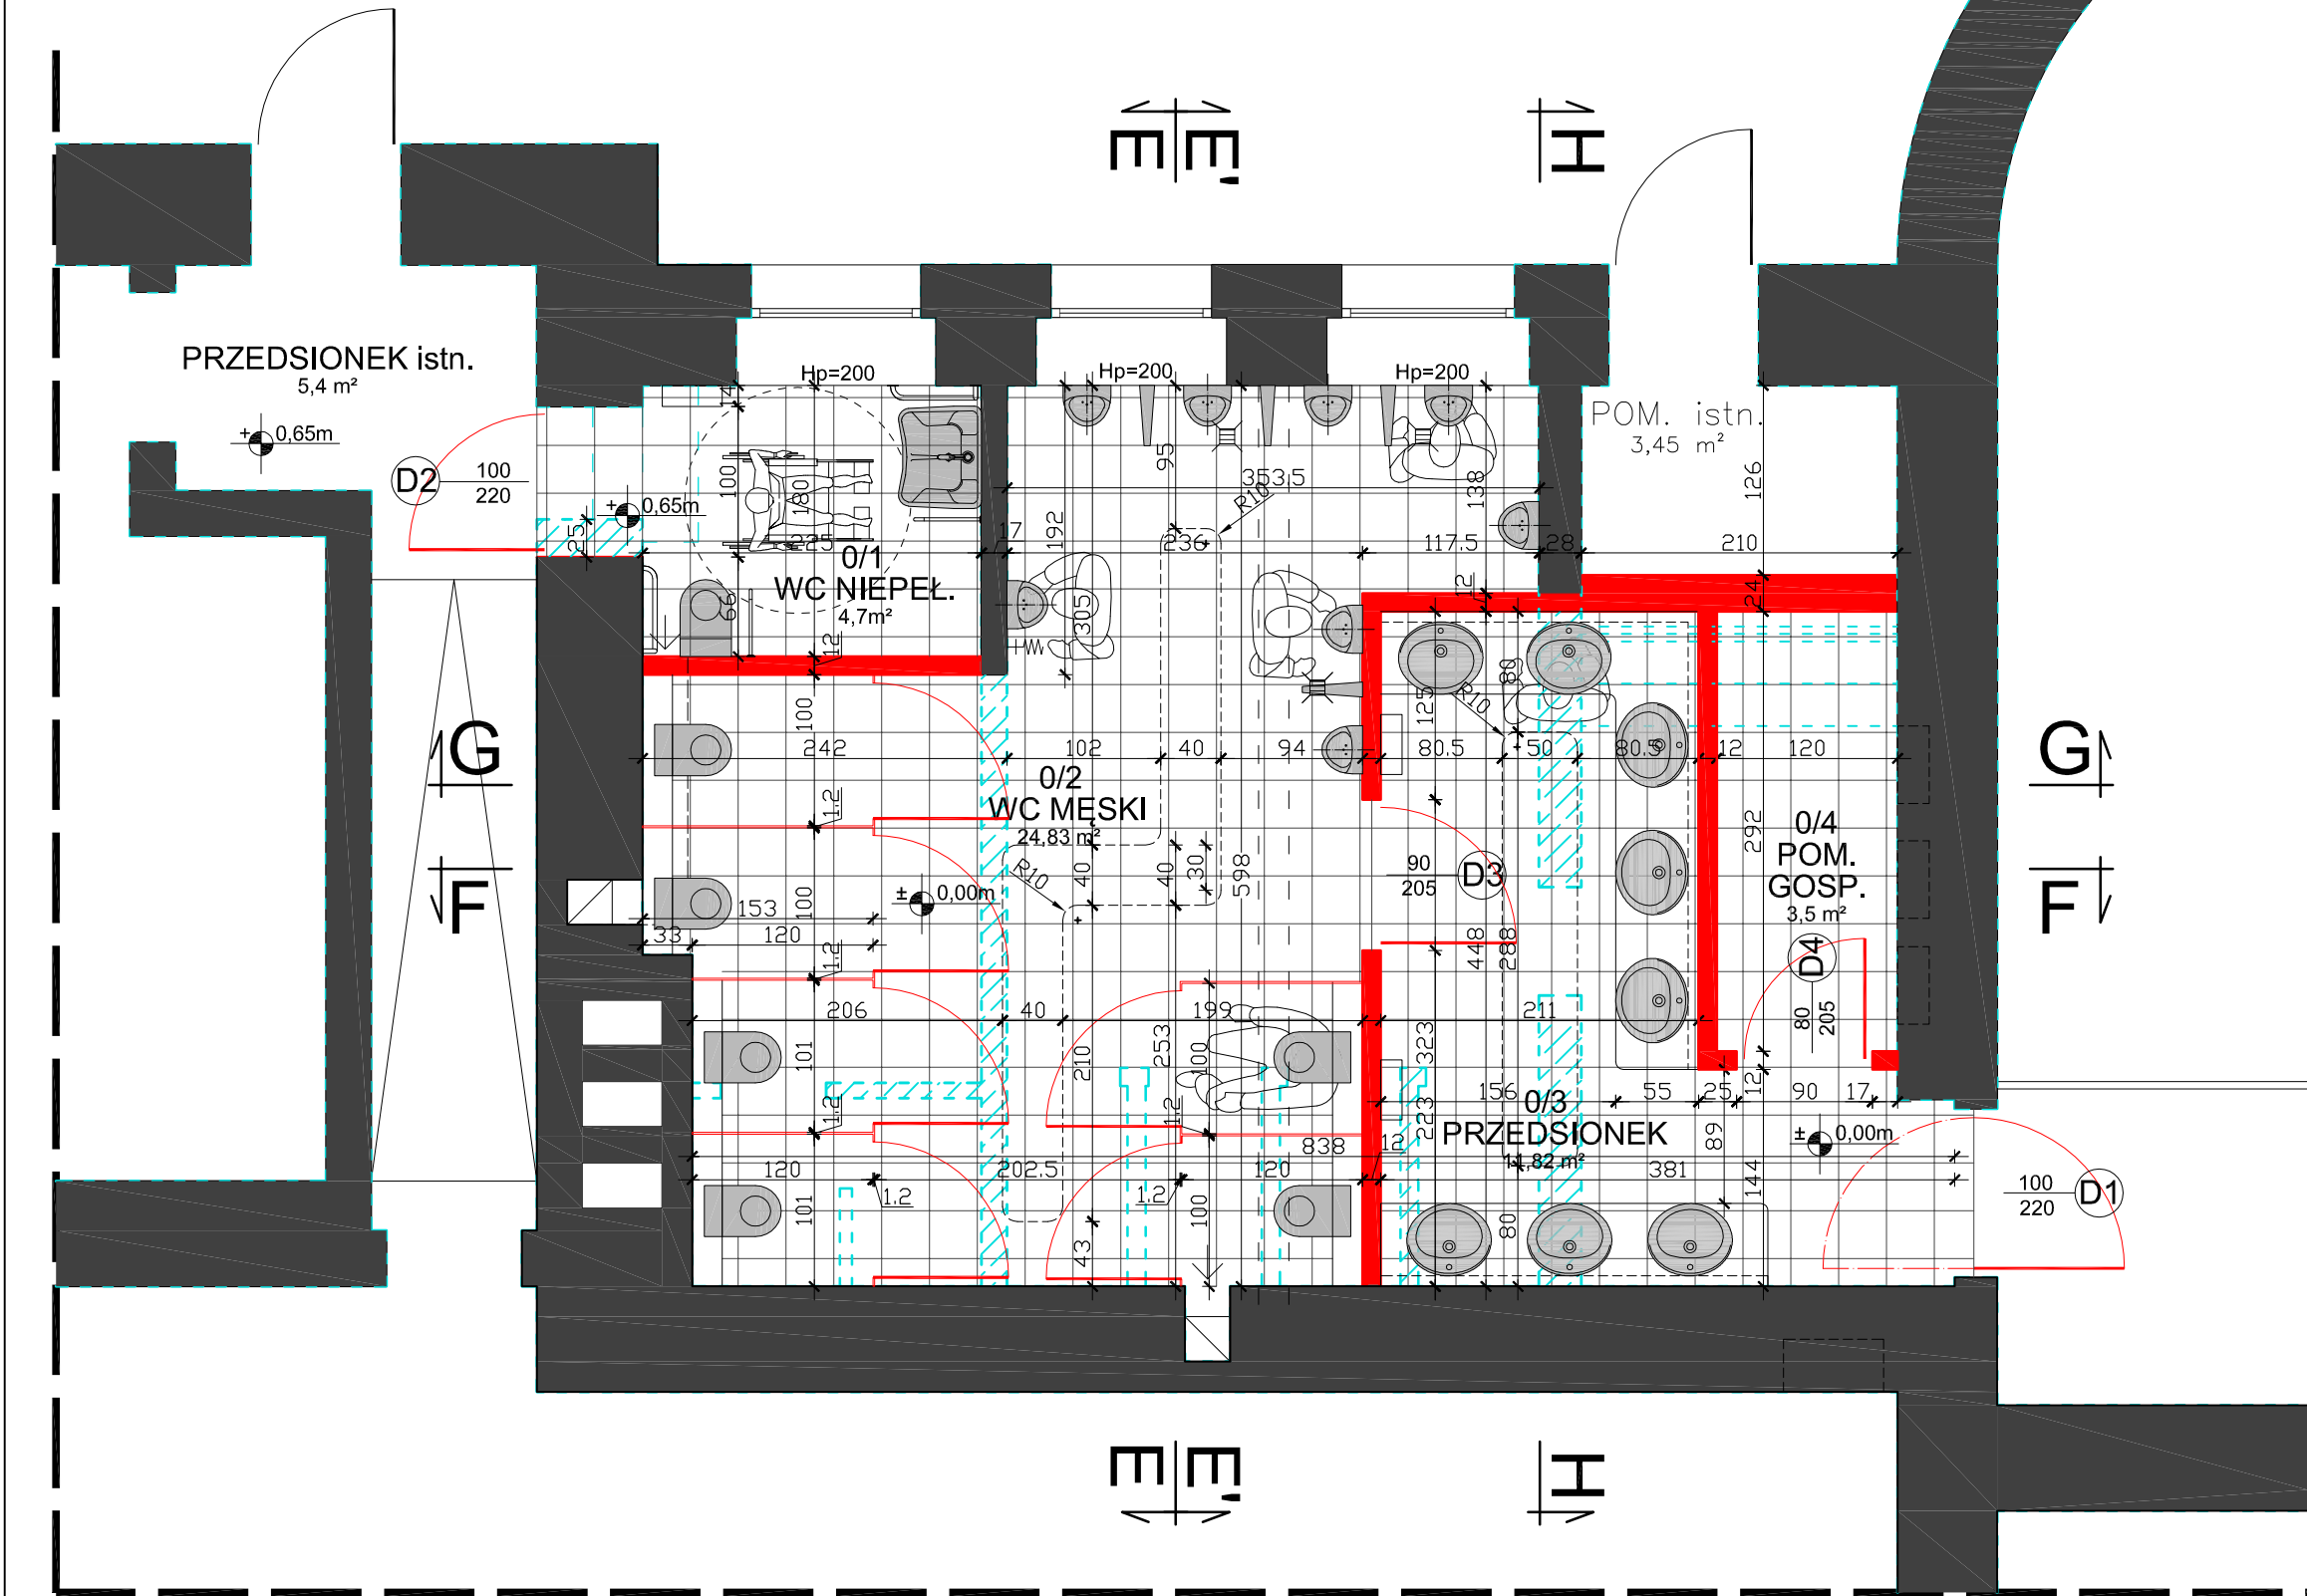

ZESTAWIENIE POMIESZCZEŃ			
NR	NAZWA POMIESZCZENIA	POW.	POSADZKA
0/1	WC dla Niepełnosprawnych	4,7 m ²	Płytki gresowe
0/2	WC Męski	24,83 m ²	Płytki gresowe
0/3	Przedsionek	11,82 m ²	Płytki gresowe
0/4	Pomieszczenie Gospodarcze	3,5 m ²	Płytki gresowe

LEGENDA

ŚCIANA NOWOPROJEKTOWANA

ŚCIANA ISTNIEJĄCA

ŚCIANA ISTNIEJĄCA DO WYBURZENIA

Projekt

PRZEBUDOWA POMIESZCZEŃ HIGIENICZNO - SANITARNYCH
W ZESPOLE SZKÓŁ OGÓLNOKSZTAŁCĄCYCH W GŁOGOWIE

Jedn. projektowa

AMBIT
J. Nowak & J. Strugała
SPÓŁKA CYWILNA
ul. Kołarska 1A/3; 67-200 Głogów
ambit@ambit.glogow.pl
http://www.ambit.glogow.pl

tel. 76 727 78 02kom. 600 090 139fax. 76 744 22 70

Inwestor

Zespół Szkół Ogólnokształcących w Głogowie
ul. Jedności Robotniczej 10
67-200 Głogów

Teren inwest.

67-200 Głogów
ul. Jedności Robotniczej 10

Działka numer

Arkusz mapy

213/12

Obręb

002 Matejki

Tytuł rys.

RZUT PIWNICY - WC MĘSKI

Architektura

Zespół

Projektant
w spec.arch.

Asystent

Imię i nazwisko

mgr inż. arch. Joanna Nowak
inż. Małgorzata Pawlik

Nr upr.

13/06/DOIA

Podpis

Inf. rys.

Nr proj.

196

Skala

1:50

Faza

PB

Data

2015-09-02

Branża

Arch.

Nr rysunku

A/3

Nazwa wł.196_LO-L_Toalety_PB_rev14.dwg