
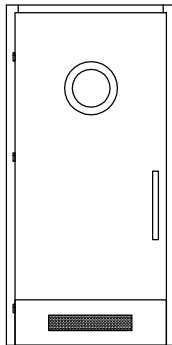
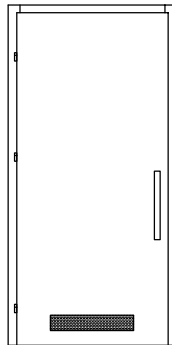
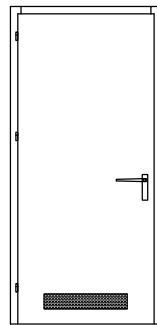
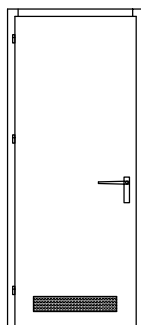


ZESTAWIENIE ŚCIANEK SYSTEMOWYCH

NAZWA	ŚCIANKI SYSTEMOWYCH DO WC						ŚCIANKI MIĘDZYPIS.
ŚCIANKI SYST.							
WYMIARY szer. x wysok.	116X120	111X120	108X120	101X120	100X120	100X153	33x62
ILOŚĆ	1	1	9	2	2	2	4
	- laminat HPL, grubości 12 mm, - konstrukcja: anodowane profile aluminiowe, - płyta mocowana do ściany za pomocą profili ściennych oraz do podłogi za pomocą wkrętów lub kleju poliuretanowego, - profil steżący schowany z tyłu kabiny, - nóżki poliamidowe z rozetkami ponoszą cały system na wys. 15cm od posadzki, - całkowita wys. 201cm od posadzki, - drzwi 90 wyposażone w 3 zawiasy, jeden posiada funkcję samozamykania, - zamknięcie – klamka i zamek - wytłumienie dźwięku zamknięcia, - możliwość zamontowania wieszaka na ubrania - kolorysta zgodnie z rysunkami architektury						- płyta HPL gr. 10mm całkowicie wodoodporna, trudnopalna (ITB-15-4459/2000), - płyta mocowana do ściany za pomocą profili ściennych,
UWAGI OGÓLNE: 1. WSZYSTKIE WYMIARY SPRAWDZIĆ NA BUDOWIE 2. KIERUNEK OTWIERANIA DRZWI SPRAWDZIĆ NA RZUTACH P.W. ARCHITEKTURY							

ZESTAWIENIE STOLARKI DRZWIOWEJ

NAZWA	D1	D2	D3	D4
	DRZWI PRZESZKLONE z wentylacją	DRZWI PRZESZKLONE z wentylacją	DRZWI ŁAZIENKOWE z wentylacją	DRZWI PEŁNE z wentylacją
	DRZWI WEWNĘTRZNE WAHADŁOWE	DRZWI WEWNĘTRZNE	DRZWI WEWNĘTRZNE	DRZWI WEWNĘTRZNE
DRZWI WYMIAR				
	100x220 szer. x wysok.	100x220 szer. x wysok.	90x205 szer. x wysok.	80x205 szer. x wysok.
skrzydła:				
RAZEM	2	1	2	1
	-drzwi wahadłowe, -z kratką/otworami nawiewnymi, -kolor biały, -pełne o konstrukcji ramy drewnianej z wypełnieniem tzw. "plaster miodu", -wykończone obustronnie płytą HDF gładką, oklejoną folią w kolorze białym -drzwi z bulajem ze stali nierdzewnej o średnicy zewn.350mm, wewn.250mm, szkło przeźroczyste ze znakiem graficznym określającym przeznaczenie WC, -pochwyt ze stali nierdzewnej o dł. 420mm, -pas dolny z blachy ze stali nierdzewnej gr. 1mm z otworami wentylacyjnymi.	-z kratką/otworami nawiewnymi, -kolor biały, -pełne o konstrukcji ramy drewnianej z wypełnieniem tzw. "plaster miodu", -wykończone obustronnie płytą HDF gładką, oklejoną folią w kolorze białym -pochwyt ze stali nierdzewnej o dł. 420mm, -pas dolny z blachy ze stali nierdzewnej gr. 1mm z otworami wentylacyjnymi, -atestowaną wkładką z gałką bębnową z zamkiem łazienkowym zamykanym od wewnątrz -na drzwiach należy umieścić znak graficzny informujący o przeznaczeniu toalety dla niepełnosprawnych	-drzwi z kratką/otworami nawiewnymi, -kolor biały, -pełne o konstrukcji drewnianej z wypełnieniem w tzw. "plaster miodu", -wykończone obustronnie płytą HDF gładką, oklejoną folią w kolorze białym -okucia i klamki – o podwyższonej odporności na zniszczenia	-drzwi z kratką/otworami nawiewnymi, -kolor biały, -pełne o konstrukcji drewnianej z wypełnieniem w tzw. "plaster miodu", -wykończone obustronnie płytą HDF gładką, oklejoną folią w kolorze białym -okucia i klamki – o podwyższonej odporności na zniszczenia. Dopuszcza się drzwi białe łazienkowe PCV.
UWAGI OGÓLNE:				
- WSZYSTKIE WYMIARY SPRAWDZIĆ NA BUDOWIE - KIERUNEK OTWIERANIA DRZWI SPRAWDZIĆ NA RZUTACH P.W. ARCHITEKTURY - SZKLENIE SZKŁEM HARTOWANYM BEZPIECZNYM - WIELKOŚĆ OTWORÓW W ŚCIANACH DOBRAĆ POD ODPOWIEDNI WYMIAR OŚCIEŻY				

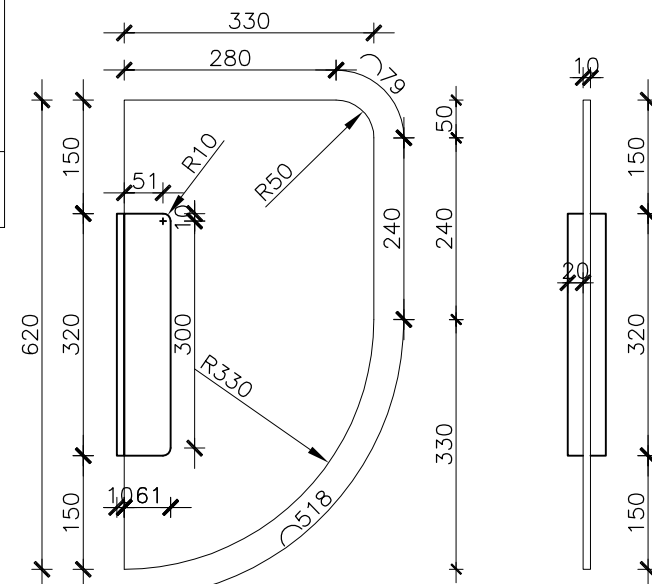

Ścianka międzypisuarowa
wykonana z HPL
Skala 1:10

Projekt	PRZEBUDOWA POMIESZCZEŃ HIGIENICZNO - SANITARNYCH W ZESPOLE SZKÓŁ OGÓLNOKSZTAŁCĄCYCH W GŁOGOWIE					
Jeden, projektowa					AMBİT J. Nowak & J. Strugała SPÓŁKA CYWILNA ul. Kottarska 1A/3; 67-200 Głogów ambit@ambit.glogow.pl http://www.ambit.glogow.pl	
	tel. 76 727 78 02		kom. 600 090 139		fax. 76 744 22 70	
Investor	Zespół Szkół Ogólnokształcących w Głogowie ul. Jedności Robotniczej 10 67-200 Głogów					
Teen Invest.	ul Jedności Robotniczej 10 67-200 Głogów					
	Działka numer		Arkuszy mapy		Obręb	
	213/12				002 Matejki	
Tytuł rys.	ZESTAWIENIE STOLARKI DRZWIOWEJ I ŚCIĄNEK SYSTEMOWYCH					
Architektura	Zespół		Imię i nazwisko		Nr upr.	Podpis
	Projektant w spec.arch.		mgr inż. arch. Joanna Nowak		13/06/DOIA	
	Asystent		Inż. Małgorzata Pawlik			
Int. rys.	Nr proj.	Skala	Faza	Data	Branża	Nr rysunku
	196	1:50	PB	2015-09-02	Arch.	A/7
	196 I O 1 Inżynier PR rev14.dwg					