


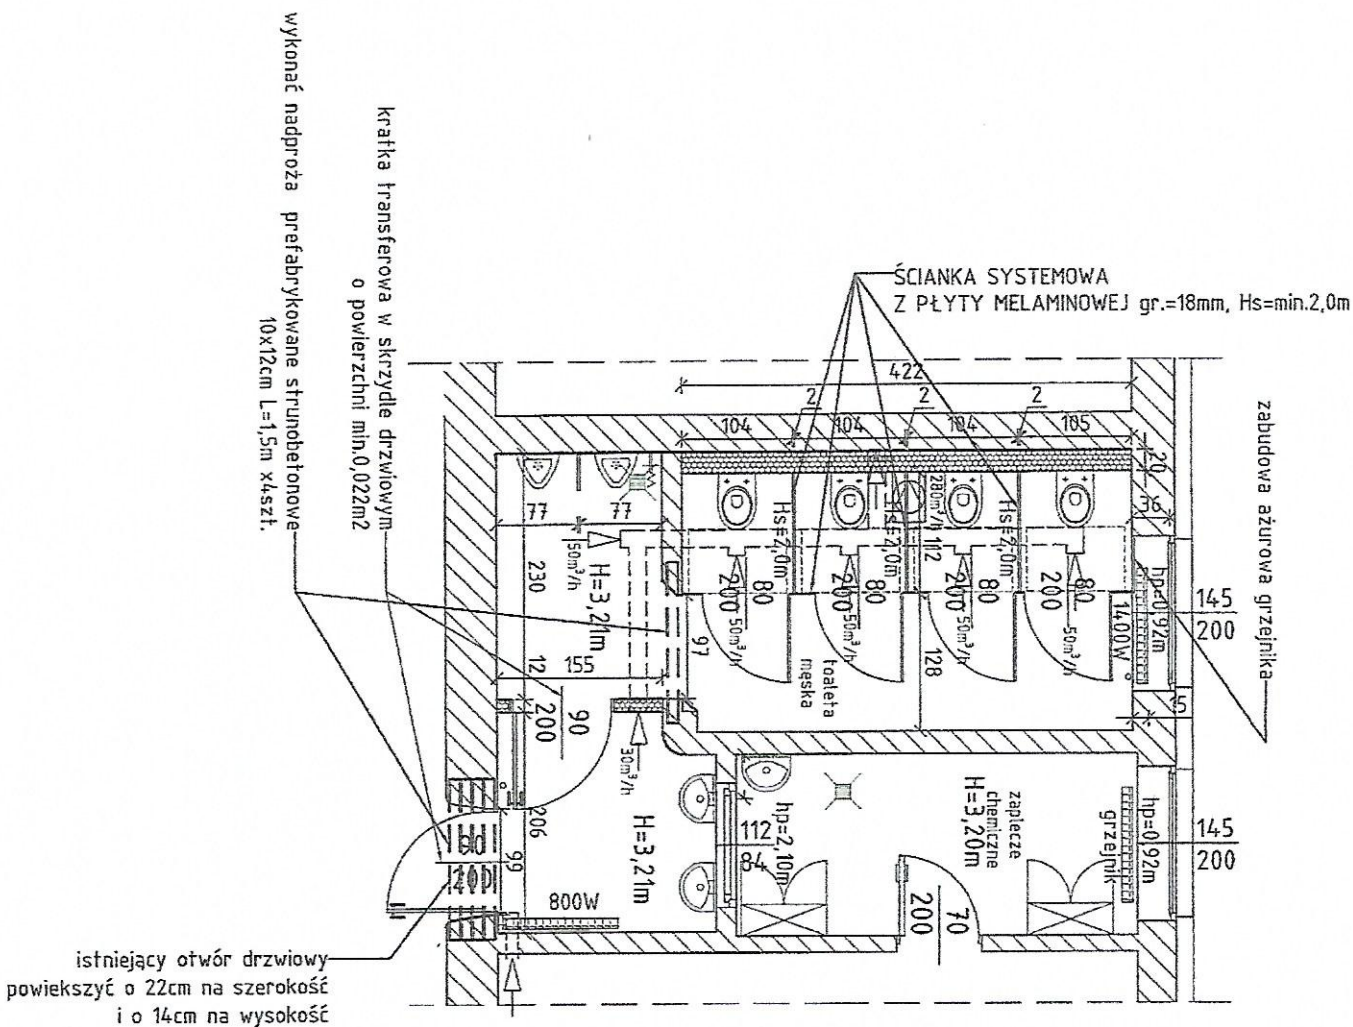

WRZESIEŃ 2021		migr inż. JOANNA LEŚNIEWSKA		Str. 6	
Nazwa obiektu:		Pracownia projektowa PANORAMA PROJEKT Joanna Leśniewska 96-063 ROGÓW, UL. WIŚNIOWA 1A tel.: 500 250 786; e-mail: lesniewska@interia.pl		Skala: 1:50	
Przedmiot rysunku:		RZUT POMIESZCZENIA WC MĘSKI		Data: 2021	
Adres obiektu:		M. KOLUSZKI, UL. KOŚCIUSZKI 16 DZ. NR EWID. 362/3		Podpis: [Signature]	
Inwestor:		LICEUM OGÓLNOKSZTAŁCĄCE im. HENRYKA SIENKIEWICZA W KOLUSZKACH		Str. 6	
Legenda:		ISTNIEJĄCE ŚCIANY MUROWANE PROJEKTOWANE ELEMENTY ŻELBETOWE POZIOME PROJEKTOWANE ŚCIANY PO PRZEBUDOWIE ŚCIANY W SYSTEMIE LEKKIEJ ZABUDOWY G-K		Data: 2021	