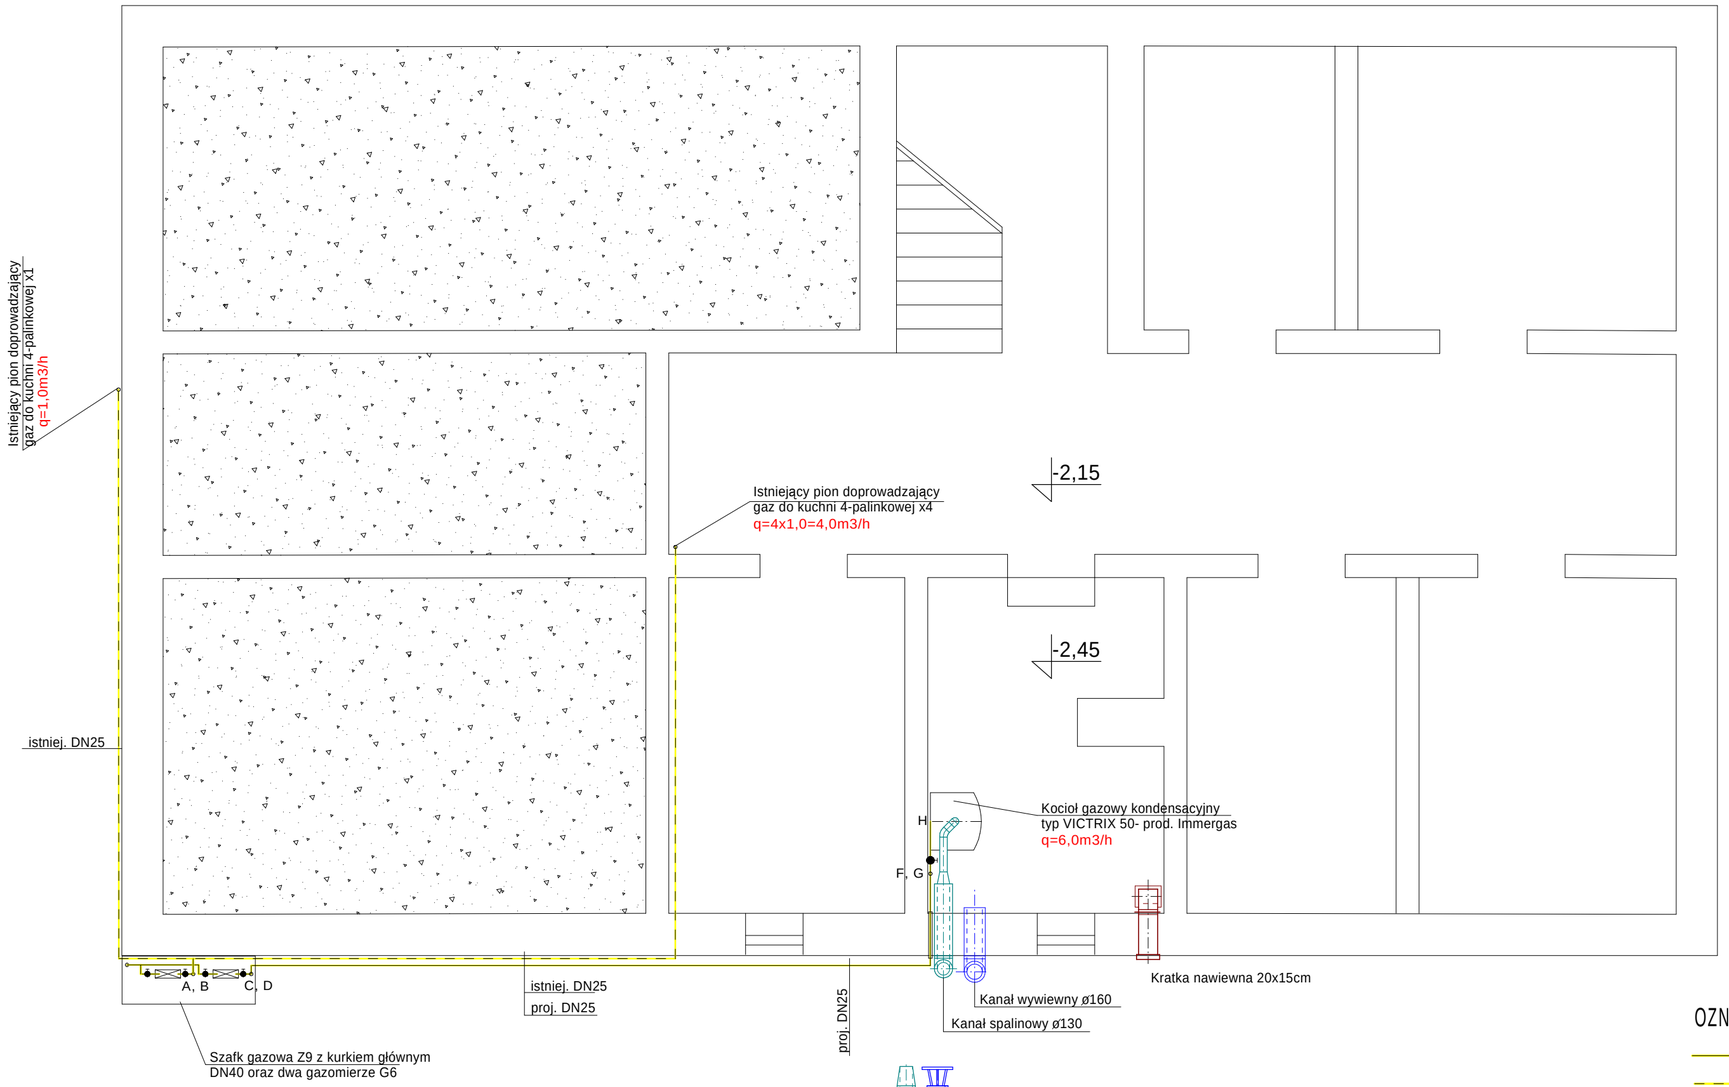

Określone poprzez nazwę
lub producenta materiały- urządzenia
należy traktować jako przykład.
Można zastosować rozwiązanie
równoważne

Dariusz Nehring

OZNACZENIA PRZEWODÓW:

- Proj. instalacja gazowa-stal. DN25-niskie ciśnienie
- Istniej. instalacja gazowa-stal. DN25-niskie ciśnienie
- Istniej. przyłącze stal. DN40 -niskie ciśnienie

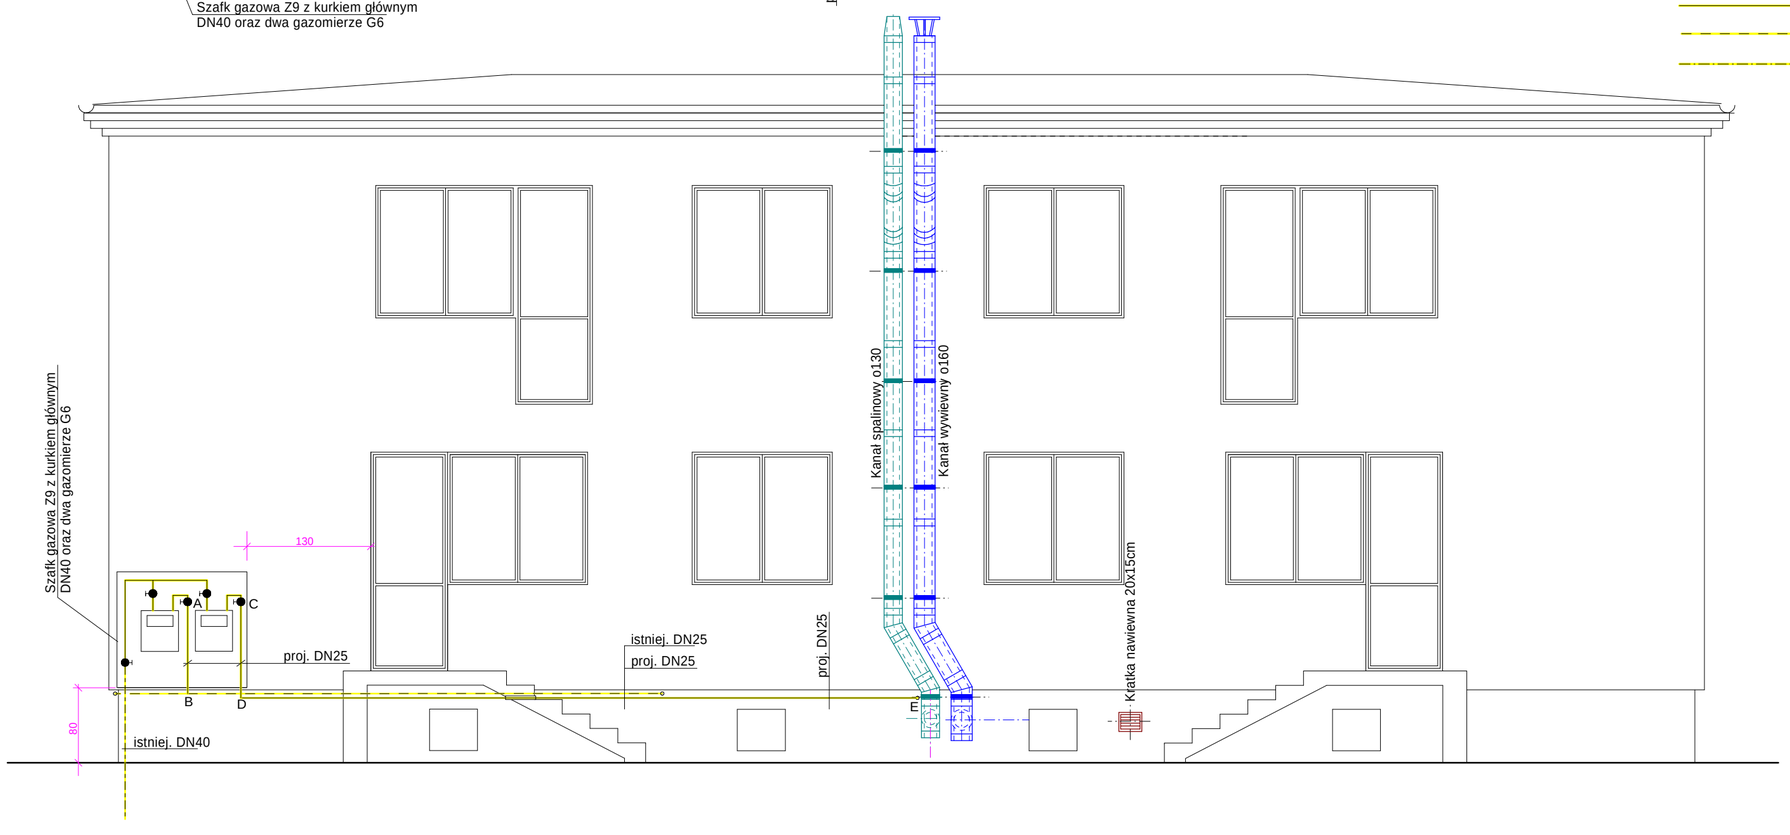

mgr inż.
Dariusz Nehring

PRACOWNIA
PROJEKTÓW BUDOWLANYCH

Dokumentacje techniczne
Kosztorysy
Operaty wodnoprawne
Nadzory inwestorskie

ul.dr Anny Dobrskiej 9
06-500 Mława

Tele/fax 023-654 95 06
Kom. 501 257 191

Nazwa obiektu: Kotłownia (DOM NAUCZYCIELA)

Adres inwestycji: 06-500 Mława, ul. Wyspiańskiego 6

Tytuł i przed. rys. Wewnętrzna instalacja gazowa
-rzut piwnic i elewacja zachodnia

Funkcja:	Imię i nazwisko:	Data:
Projektował:	mgr inż. Dariusz Nehring	09.2010

Upraw. bud. : CIE 28/90; MAZ/0331/PWOS/04

Skala 1:50

Nr rys. 2.1