


Określone poprzez nazwę lub producenta materiały- urządzenia należy traktować jako przykład. Można zastosować rozwiązanie równoważne

Dariusz Nehring

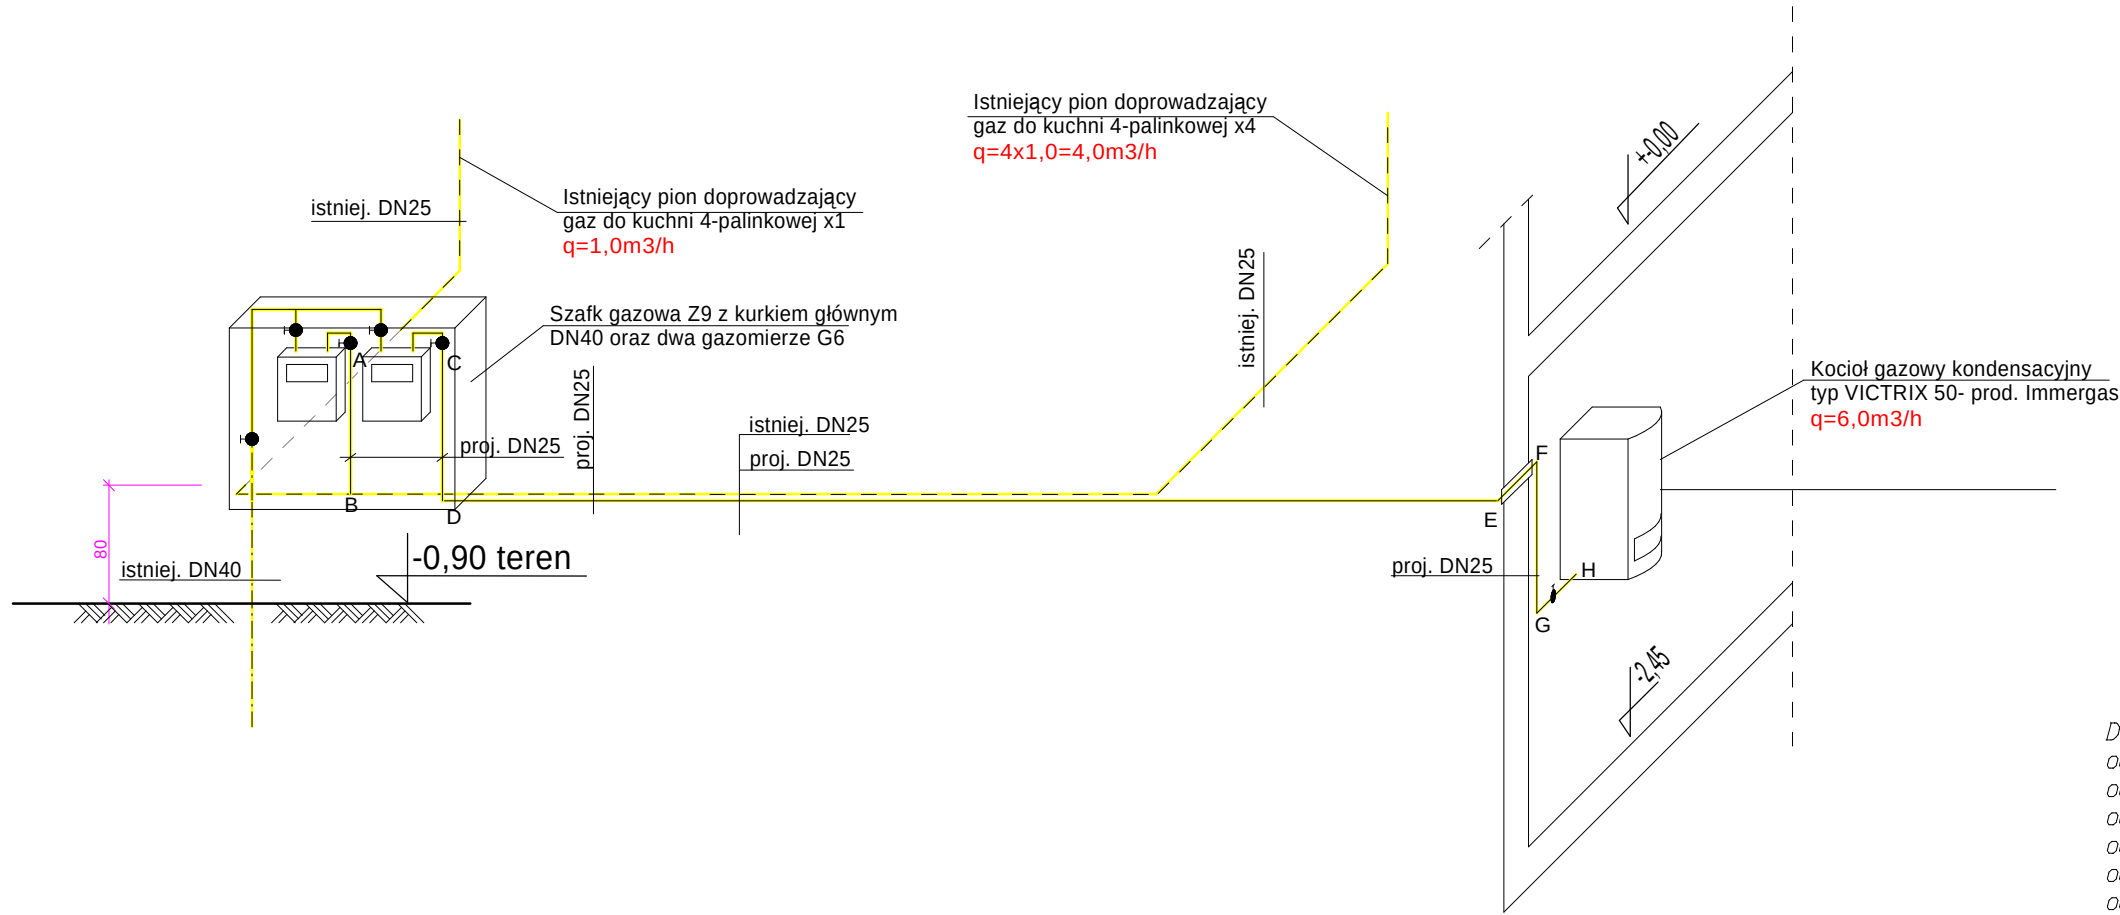

Długości rurociągów:
odc. A-B: s. DN25- - 0,5m
odc. C-D: s. DN25- - 1,0m
odc. D-E: s. DN25- - 7,5m
odc. E-F: s. DN25- - 1,0m
odc. F-G: s. DN25- - 1,0m
odc. G-H: s. DN25- - 0,5m

RAZEM: -11,5m

OZNACZENIA PRZEWODÓW:

- Proj. instalacja gazowa-stal. DN25-niskie ciśnienie
- Istniej. instalacja gazowa-stal. DN25-niskie ciśnienie
- Istniej. przyłącze stal. DN40 -niskie ciśnienie

mgr inż.	
Dariusz Nehring	
PRACOWNIA PROJEKTÓW BUDOWLANYCH	
Dokumentacje techniczne Kosztytarysy Operaty wodnoprawne Nadzory inwestorskie	
ul. dr. Anny Dobrskiej 9 06-500 Mława	Tele/fax 023-654 95 06 Kom. 501 257 191
Nazwa obiektu: Kotłownia (DOM NAUCZYCIELA)	
Adres inwestycji: 06-500 Mława, ul. Wyspiańskiego 6	
Tytuł i przed. rys. Wewnętrzna instalacja gazowa -aksonometria	
Funkcja:	Imię i nazwisko: Data:
Projektował:	mgr inż. Dariusz Nehring 09.2010
Upraw. bud. : CIE 28/90; MAZ/0331/PWOS/04	
Skala 1:50	Nr rys. 2.2