


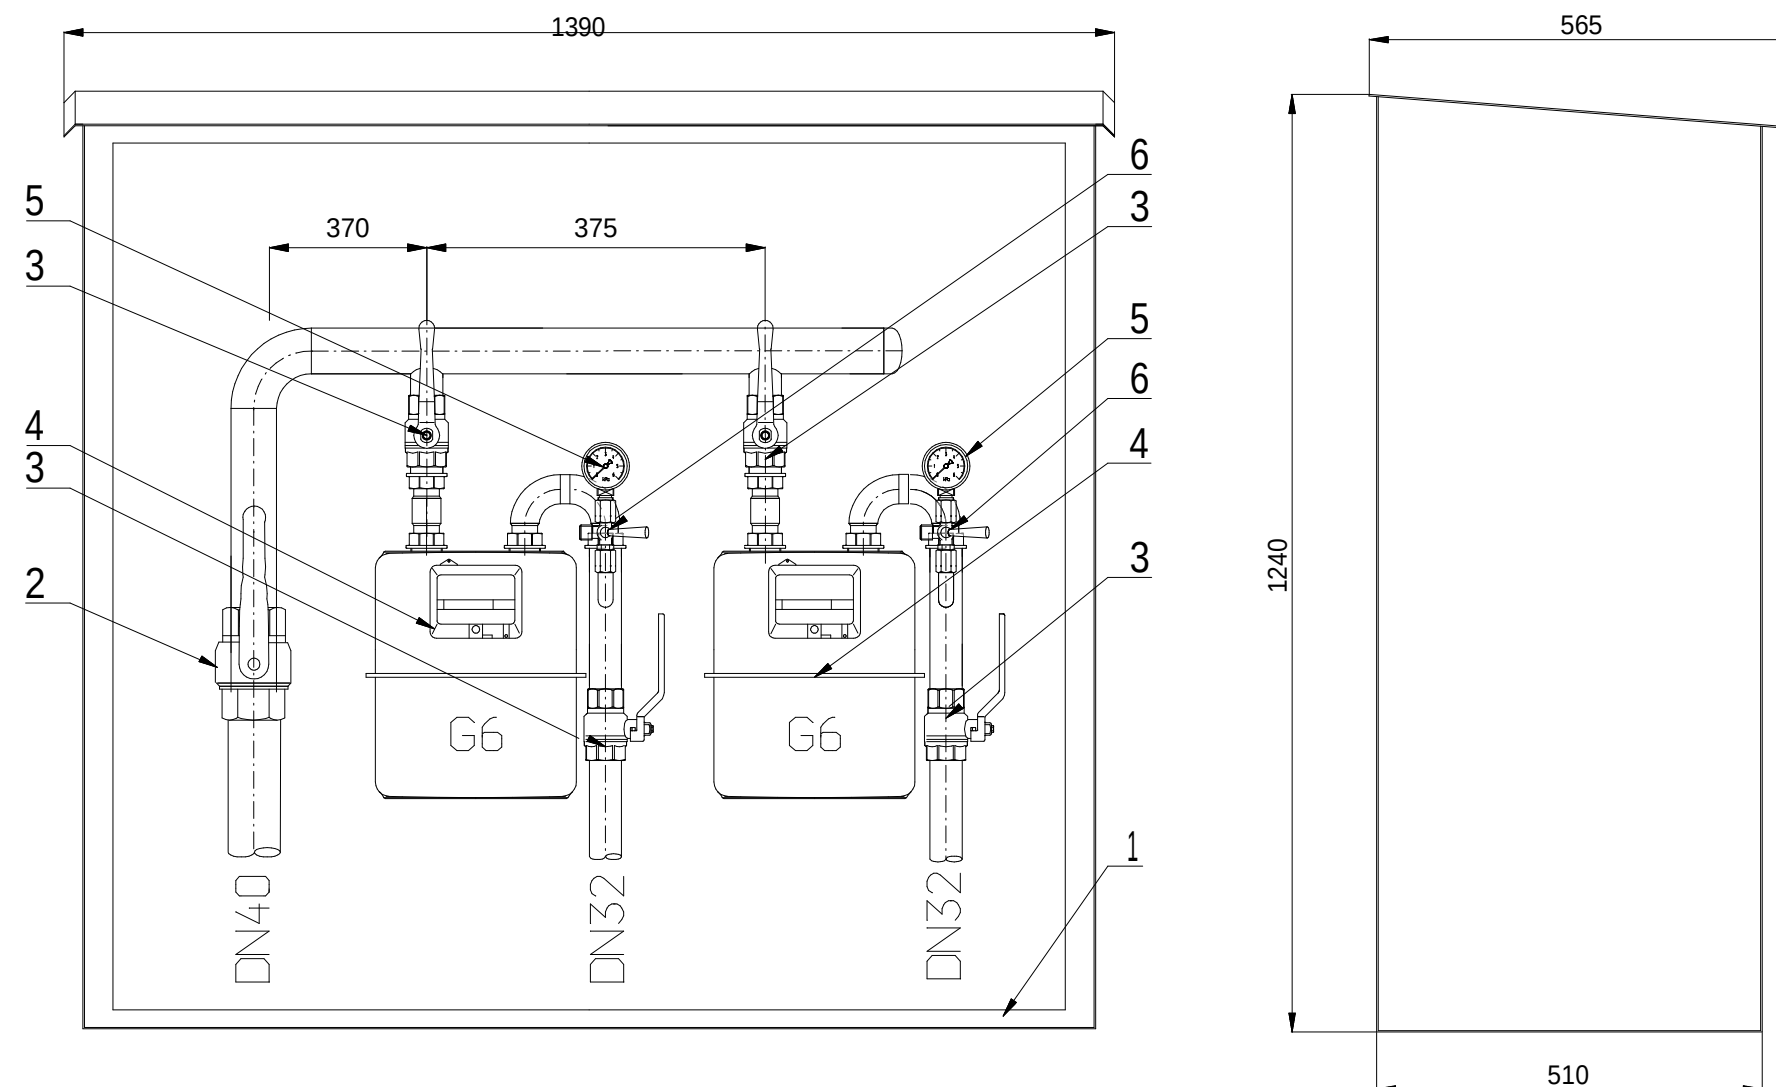

Rys. montażowy

6	kurek manometryczny	2	trójdrogowy
5	manometr tarczowy	2	0-6kPa M63
4	gazomierz miechowy (stelaż Z4)	2	G6
3	kurek gwintowany	4	1 1/4"
2	kurek główny	1	1 1/2"
1	szafka aluminiowa	1	Z-9
poz.	nazwa	ilość	typ

Punkt pomiarowy

PEGAS-PP-2xGM6-Z9-1

Symbol rysunku

Pegas Sp. z o.o.
tel. (22) 774 13 33
fax (22) 784 11 43
<http://www.pegas.pl>
biuro@pegas.pl

UWAGA !!!

$Q_{\max} = 20 \text{ m}^3/\text{h}$


$P_{\max} = 2,5 \text{ kPa}$ (wlotowe)

Odległość gazomierza - min. 50 cm.
nad gruntem.

Określone poprzez nazwę
lub producenta materiały- urządzenia
należy traktować jako przykład.
Można zastosować rozwiązanie
równoważne

Dariusz Nehring

Schemat

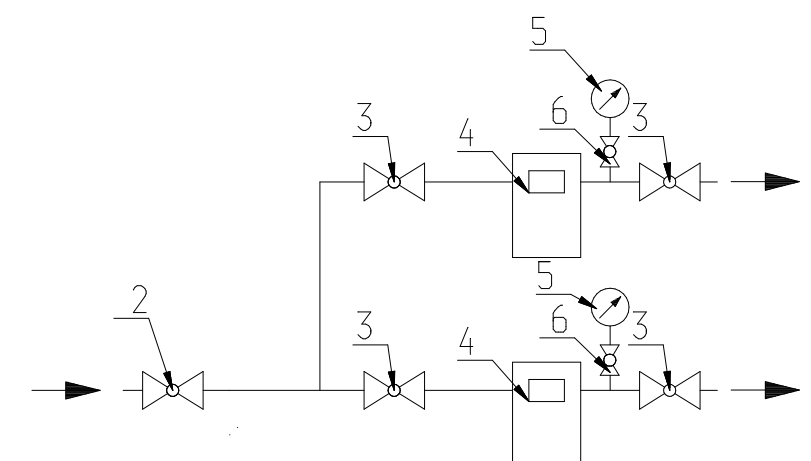

mgr inż.

Dariusz Nehring

**PRACOWNIA
PROJEKTÓW BUDOWLANYCH**

Dokumentacje
techniczne
Kosztyorysy
Operaty
wodno-prawne
Nadzory inwestorskie

ul. dr. Anny Dobroskiej 9 Tele/fax 023-654 95 06
06-500 Mława Kom. 501 257 191

Nazwa obiektu: Kotłownia (DOM NAUCZYCIELA)

Adres inwestycji: 06-500 Mława, ul. Wyspiańskiego 6

Tytuł i przed. rys. Wyposażenie punktu pomiarowego

Funkcja:	Imię i nazwisko:	Data:
Projektował:	mgr inż. Dariusz Nehring	09.2010
Upraw. bud. : CIE 28/90; MAZ/0331/PWOS/04		

Skala 1:10	Nr rys. 3.1
------------	-------------