



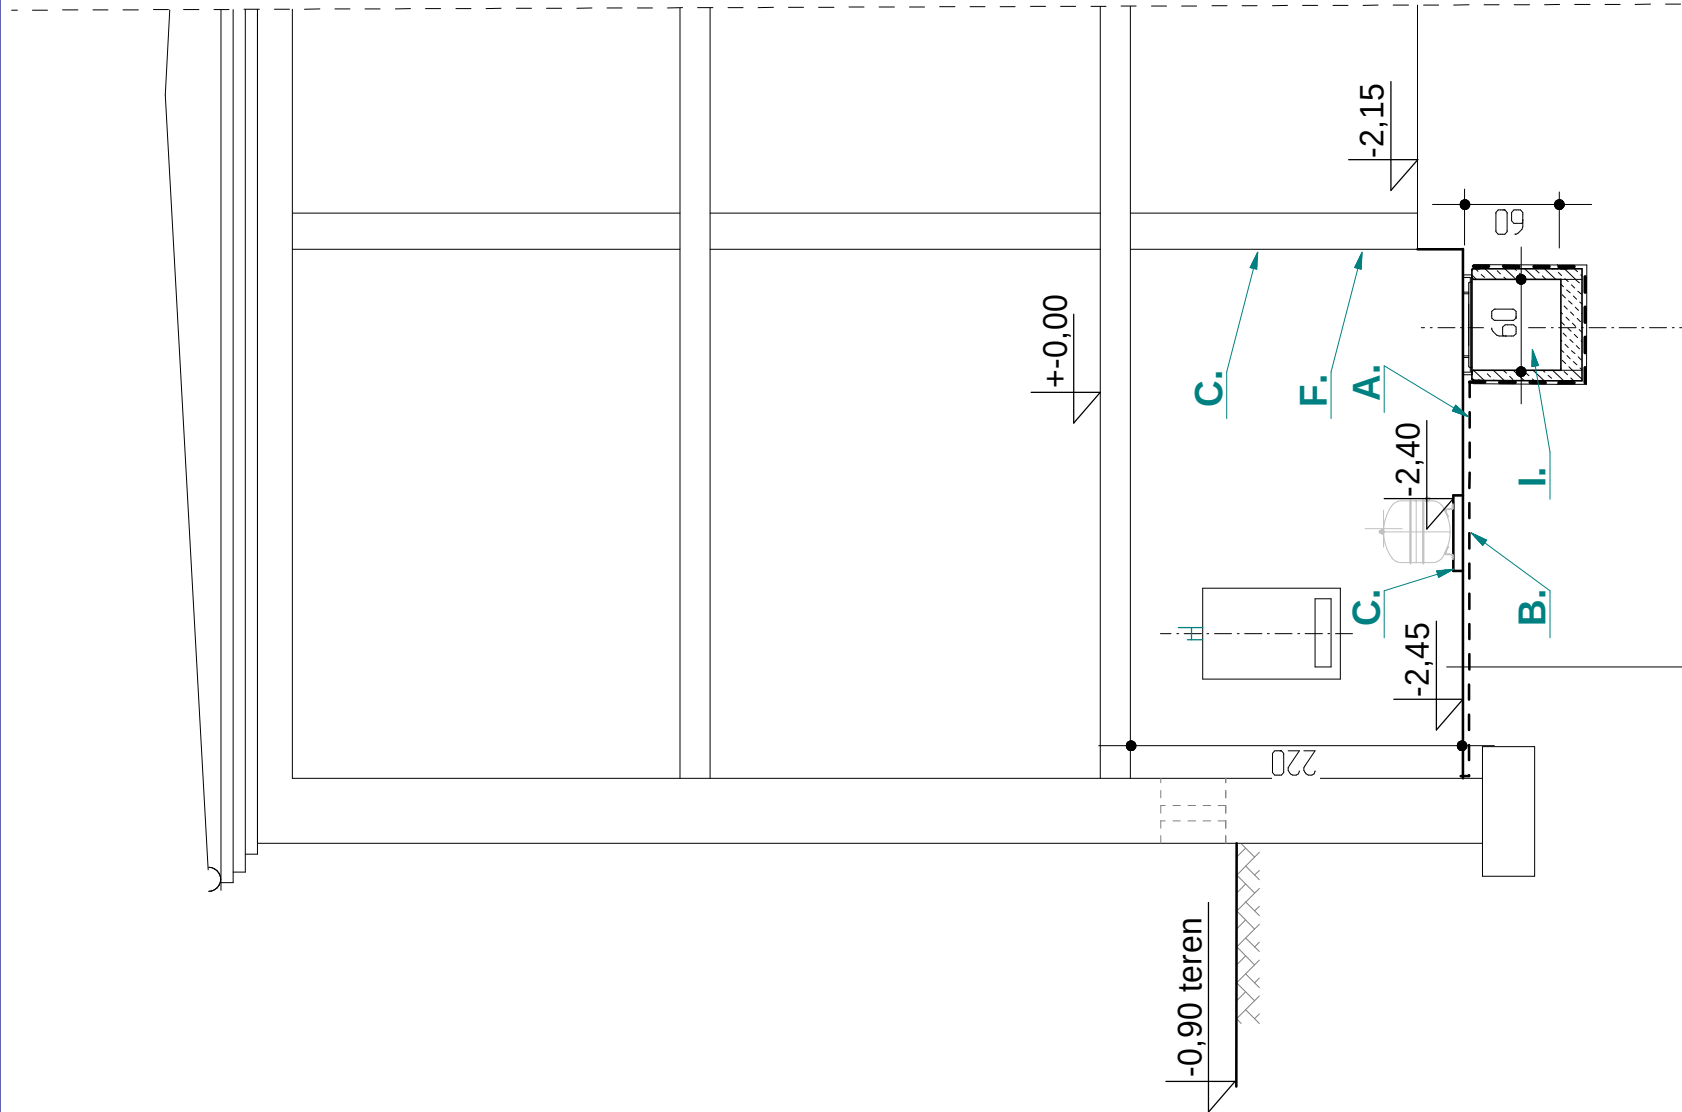

PRZEKRÓJ A-A

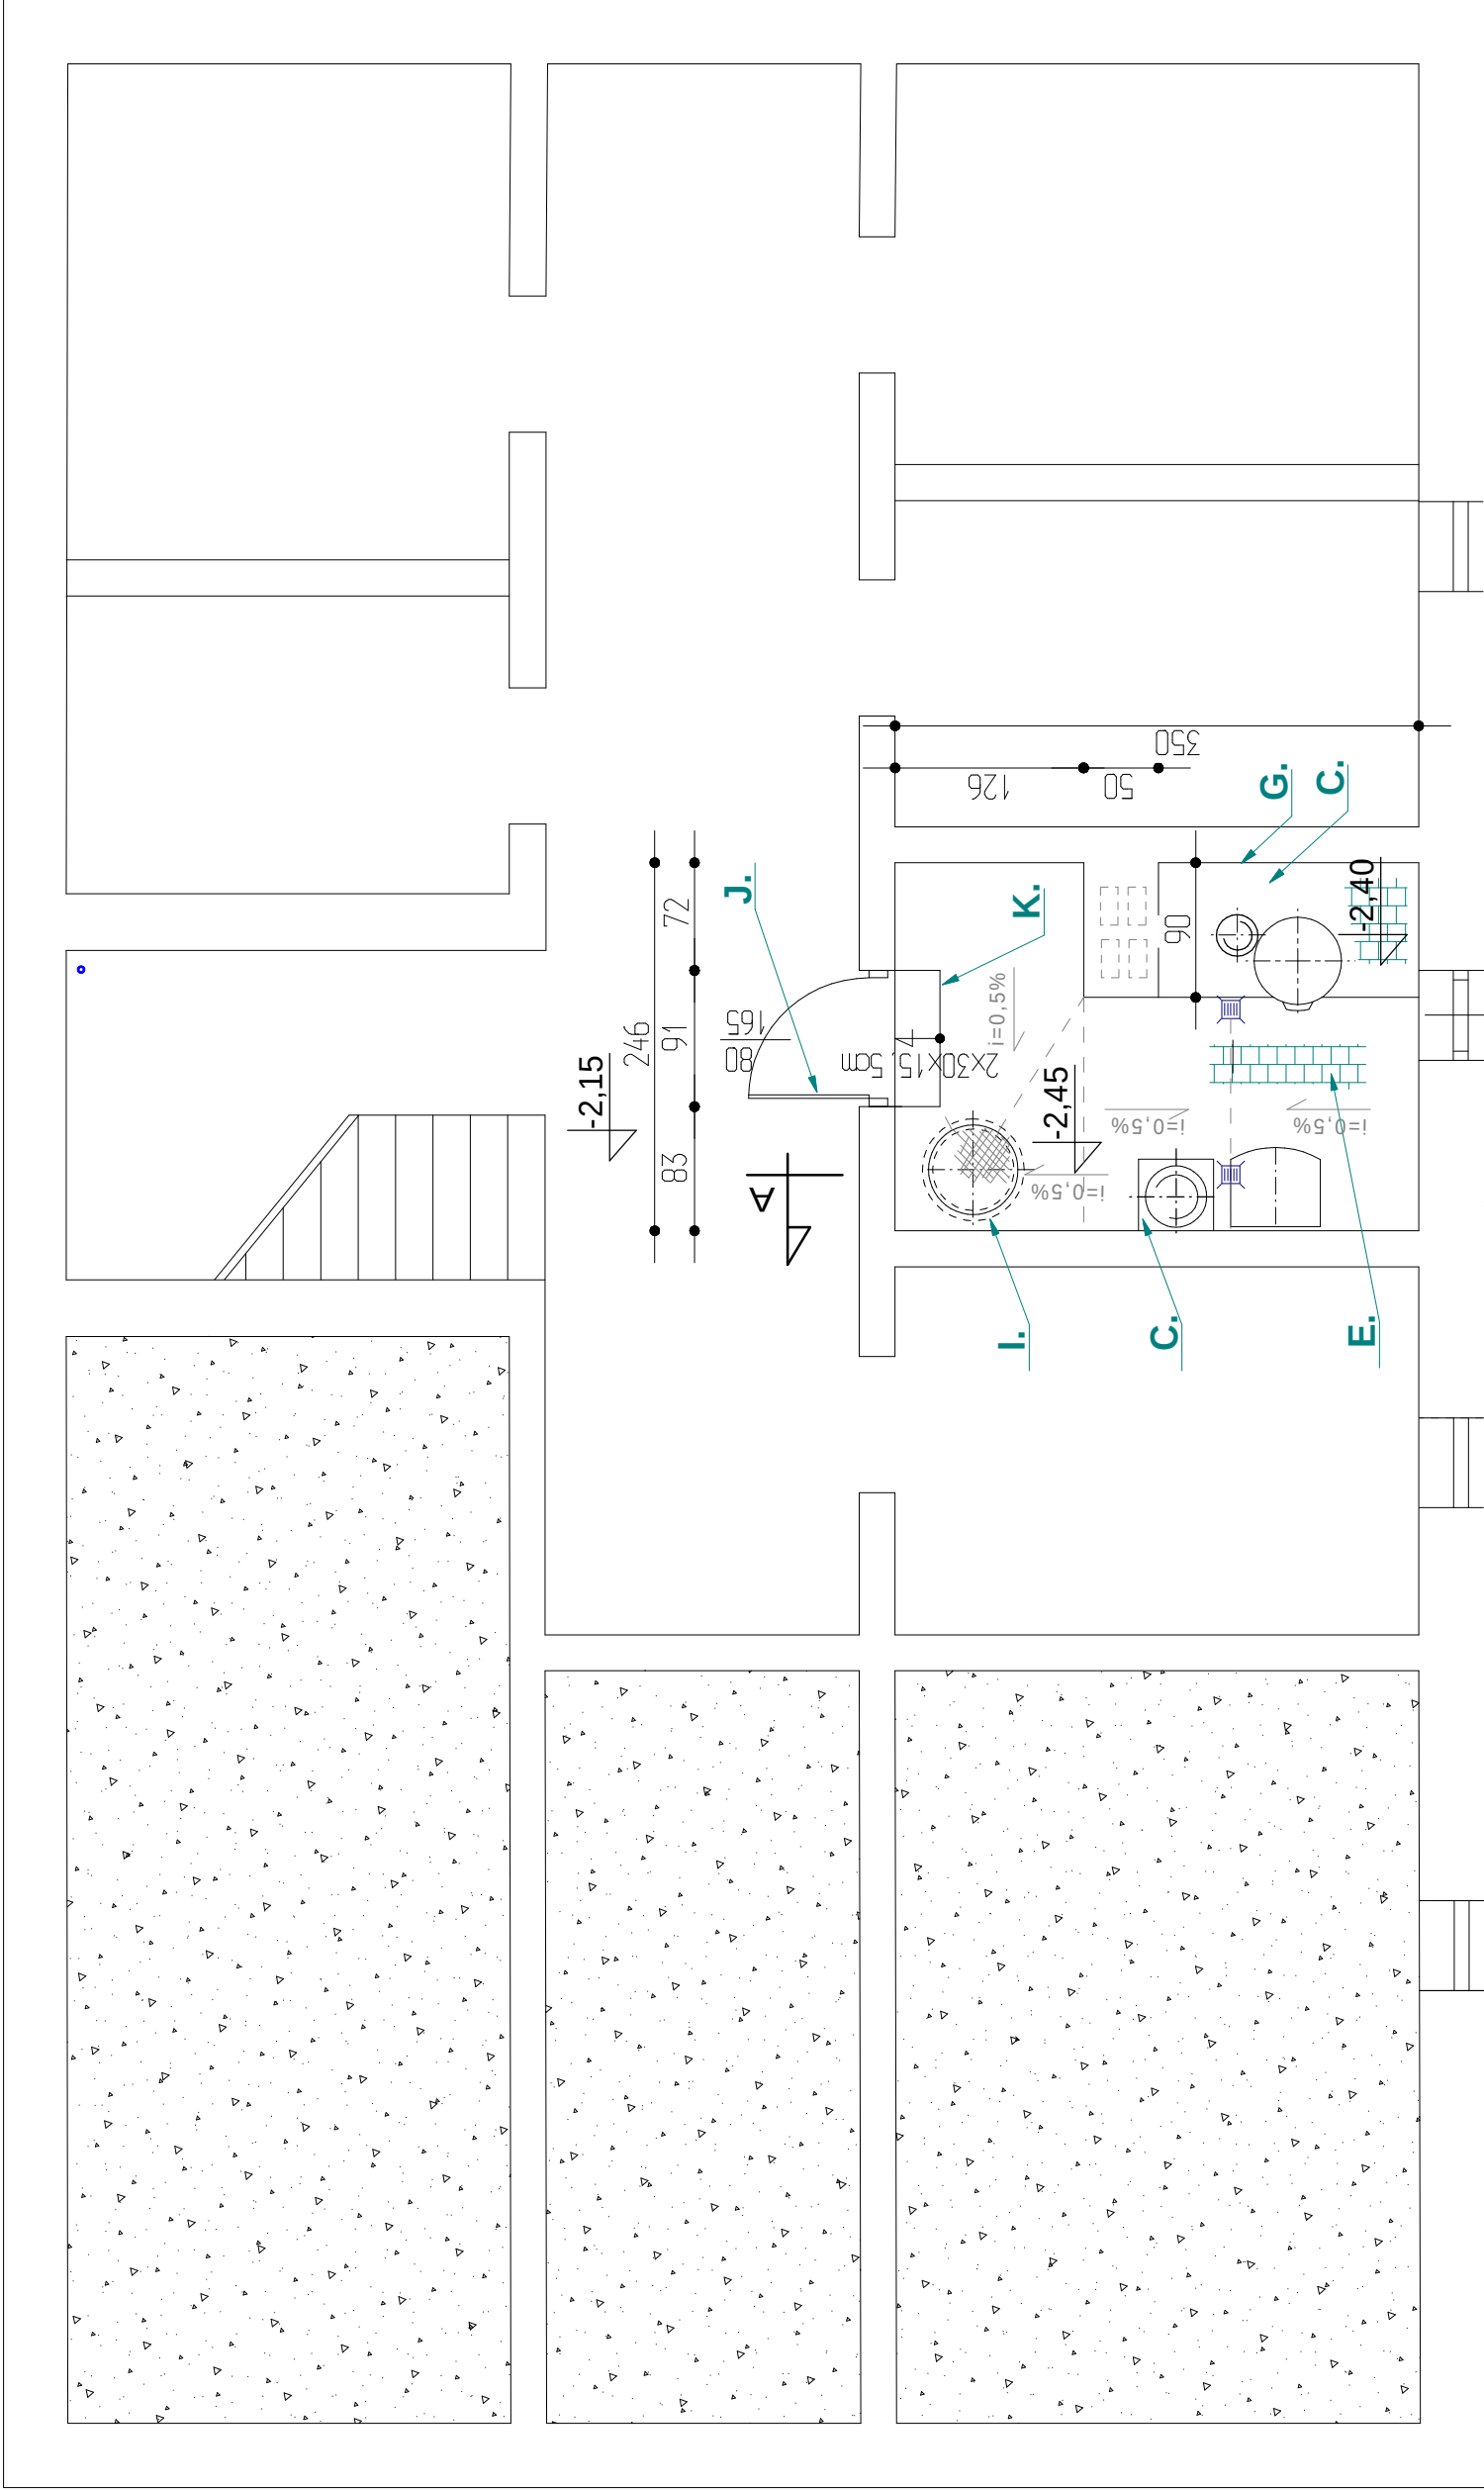

- A.-Skuś istniejącą posadzkę i pogłębić ok. 50cm.
- B.-Wykonać "nową" posadzkę wg rys.: Przekrój A-A.
- C.-Postument wys. 5 cm pod wymiennik c.w.u. oraz naczynie wyrównawcze.
- D.-Drzwi ppoż. w klasie EI30- 80/165.
- E.-Podłogę wyłożyć płytką terakotową+cokół 15cm.
- F.-Ściany wewnętrzne do wys. 1,5m nad podłogę wyłożyć płytkami -glazurą
- G.-Tynki (poza pow. wyłożona glazura i terakota) pokryć gładzią gipsową i pomalować dwukrotnie farbą emulsyjną białą.
- I.-Studzienka schładzająca z kręgu śred. 0,6m i wysokości 0,6m (pokryć pokrywą z blachy ryflowanej gr. 6 cm).
- J.-Okno istniej. otwierane o wym. 0,6x0,45-wymienić na PCV
- K.-Wykonać dwa stopnie schodowe z betonu B20.

mgr inż.

Dariusz Nehring

PRACOWNIA

PROJEKTÓW BUDOWLANYCH

Dokumentacja techniczna Kasktorysty Operaty wodno-prawne Nadzory Inwes torskie

ul. dr. Amry Dobrskiej 9 06-500 Mława Telefon 023-654 95 06 Telefax 023-654 95 06 Kom. 501 257 191

Nazwa obiektu	Kotłownia (DOM NAUCZYCIELA)	Nr rys.	1.2
Adres inwestycji:	06-500 Mława, ul. Wyspiańskiego 6	Skala	----
Tytuł i przed. rys. Zakres prac branży architektonicznej.			
Funkcja:	Imię i nazwisko:	Data:	Podpis:
Projektant:	mgr inż. Dariusz Nehring	09.2010	
Upraw. bud.:	CIE 28/90; MAZ/0331/PWOS/04		

Określone poprzez nazwę lub producenta materiały- urządzenia należy traktować jako przykład. Można zastosować rozwiązania równoważne

Dariusz Nehring