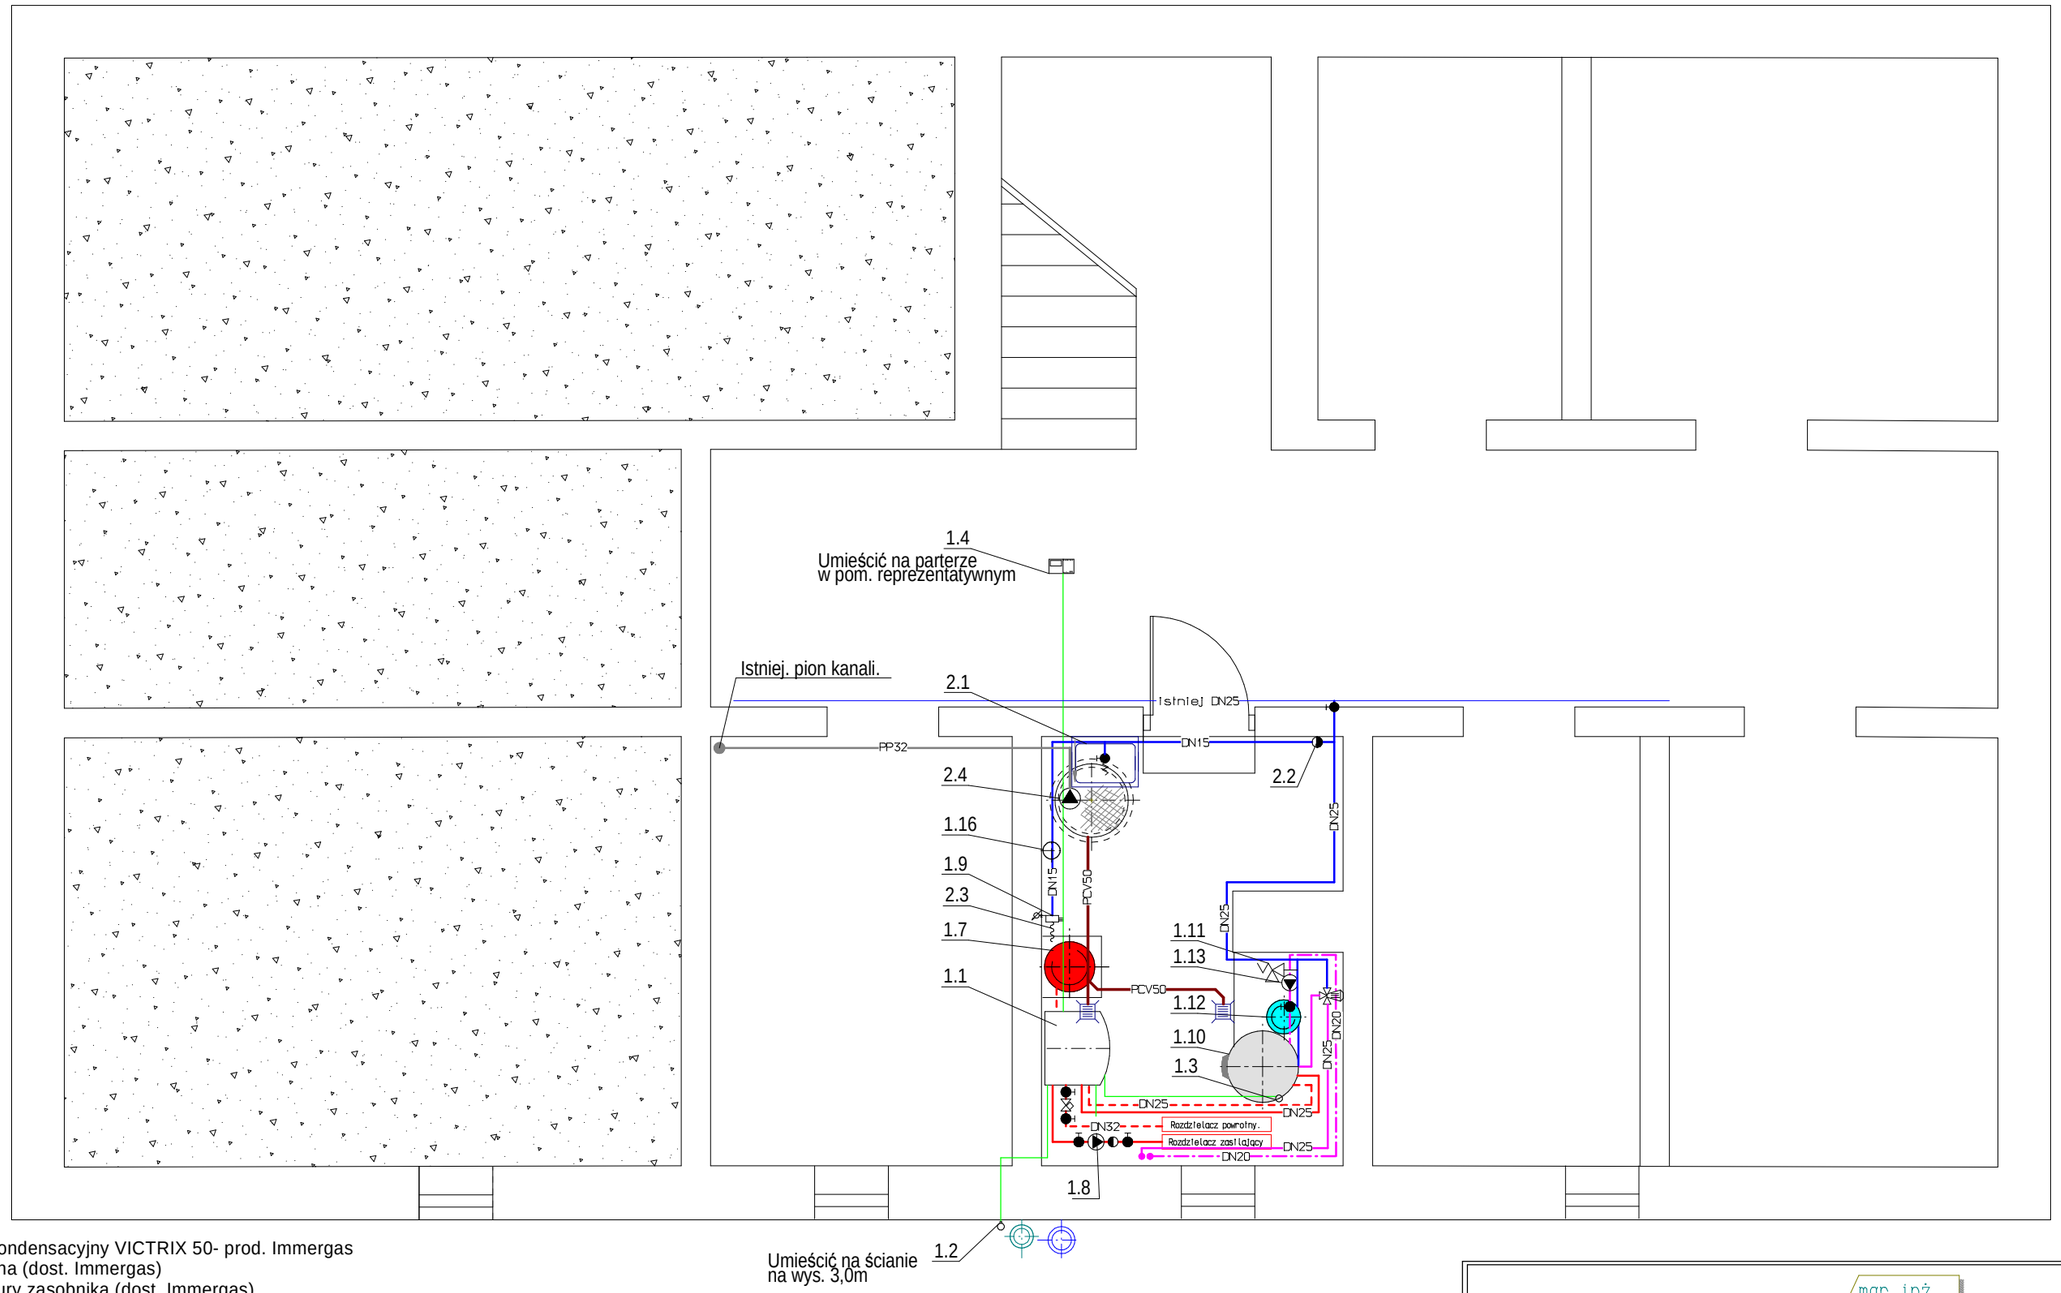

1.1-Kocioł gazowy kondensacyjny VICTRIX 50- prod. Immergas
1.2-Sonda zawnętrzna (dost. Immergas)
1.3-Sonda temperatury zasobnika (dost. Immergas)
1.4-Termostat pokojowy do współpracy z jednym kotłem (dost. Immergas)
1.5-Zawór trójdrożny z siłownikiem -zakupić zestaw zaworu trójdrożnego (dost. Immergas)
1.6-Sprzęgło hydrauliczne do pojedynczego kotła (dost. Immergas)
1.7-Naczynie przeponowe typu NG50 prod. Reflex
1.8-Pompa typu Magna 32-100 prod. Grundfos
1.9-Zawór napełniania typu FAN typ AN42406 -DN15 (Afriso)
1.10- Wymiennik zasobnikowy c.w.u. z pojedynczą wężownicą (prod. Immergas)
1.11-Zawór bezpieczeństwa typu 2115 DN20/6bar- (SYR)
1.12-Naczynie przeponowe typu DG-33/ 6 bar (Reflex)
1.13-Pompa cyrkulacyjna typu UP20-30N (Grundfos)
1.14-Zawór trójdrożny mieszający typ TZM-DN25 prod. ESBE
1.15-TIMER- elektryczny regulator czasowy włączeń pompy
1.16-Neutralizator kondensatu poj. 10 dm3(MK BAKO)
2.1-Zlew jednokomorowy z zaworem czerpalnym
2.2-Zawór antyskażeniowy prod. Danfoss typ EA 291 DN15
2.3-Połączenie elastyczne DN15
2.4-Pompa ściekowa zatapialna prod. Grundfos typ KP 150

Określone poprzez nazwę lub producenta materiały- urządzenia należy traktować jako przykład. Można zastosować rozwiązanie równoważne

Dariusz Nehring

mgr inż.
Dariusz Nehring
PRACOWNIA PROJEKTÓW BUDOWLANYCH
Dokumentacje techniczne
Kosztorysy
Operaty wodnoprawne
Nadzory inwestorskie
ul.dr Anny Dobrskiej 9
06-500 Mława
Telefon 023-654 95 06
Telefax 023-654 95 06
Kom. 501 257 191

Nazwa obiektu:	Kotłownia (DOM NAUCZYCIELA)		Nr rys. 2.2
Adres inwestycji:	06-500 Mława, ul. Wyspiańskiego 6		Skala 1:50
Tytuł i przed. rys.	Technologia kotłowni- Rzut piwnic		
Funkcja:	Imię i nazwisko:	Data:	Podpis:
Projektant:	mgr inż. Dariusz Nehring	09.2010	
Upraw. bud.:	CIE 28/90; MAZ/0331/PWOS/04		