


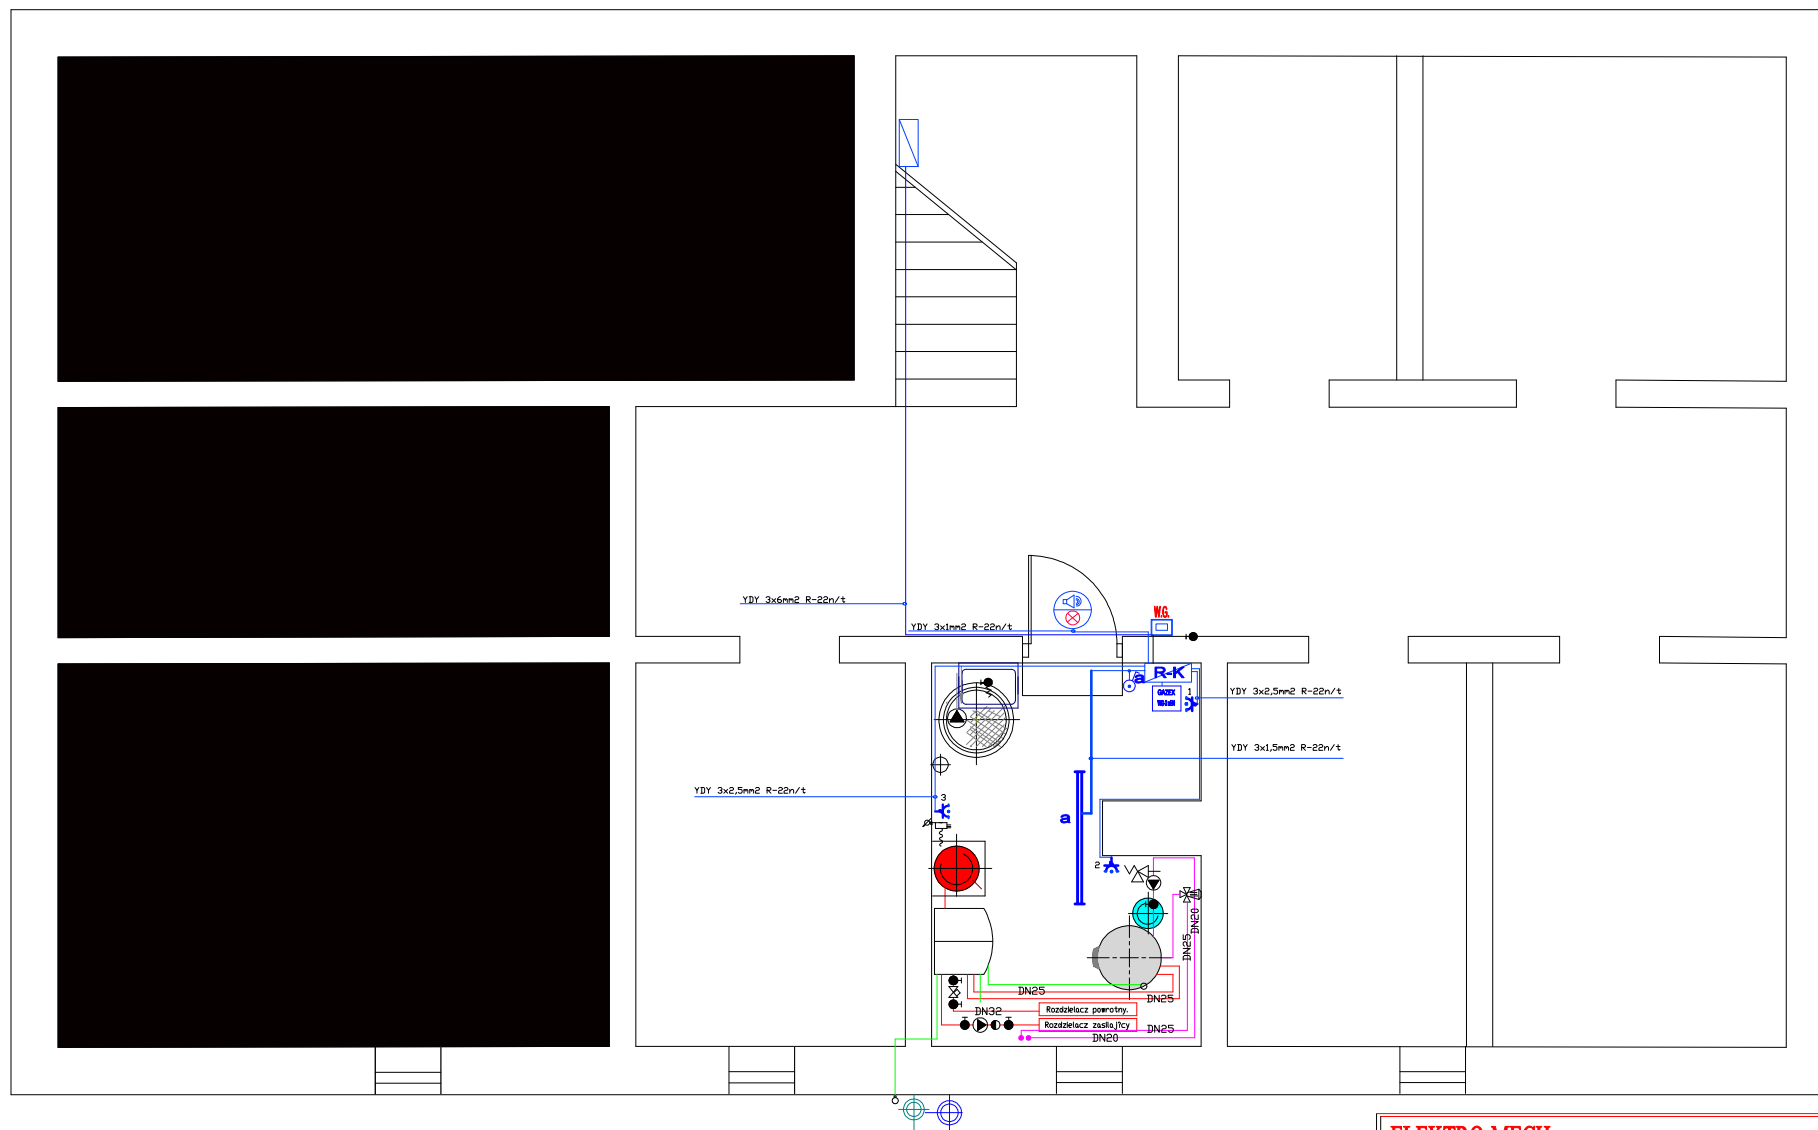

ELEKTRO-MECH
USŁUGI ELEKTRYCZNE

Projekt i wykonanie instalacji elektrycznej
Pomiar i odbiór instalacji elektrycznej
Instalacje odgromkowe
Budowa stacji transformatorowych
Kosztyorysy
Świadectwa energetyczne

inż. Seweryn Rutkowski
Uprawniony kierownik robót.
MAZ/0144/OHOB/09
06-500 Mąawa
ul. Stefana Batorego 27
Tel. 0-606-498-272

Nazwa obiektu:	Kotłownia (DOM NAUCZYCIELA)	Nr rys.	E-01
Adres inwestycji:	06-500 Mąawa, ul. Wyspiańskiego 6	Skala	1: 50
Tytuł i przed. rys.	Wewnętrzna instalacja elektryczna- Rzut kotłowni		
Funkcja:	Imię i nazwisko:	Data:	
Projektant:	Bogdan Rydzewski	08.2010	
Asystent:	inż. Seweryn Rutkowski	08.2010	