



REMONT SCHODÓW ZEWNĘTRZNYCH 1:50 i 1:25, B-20, A-III i A-0


RZUT POZIOMY 1:50

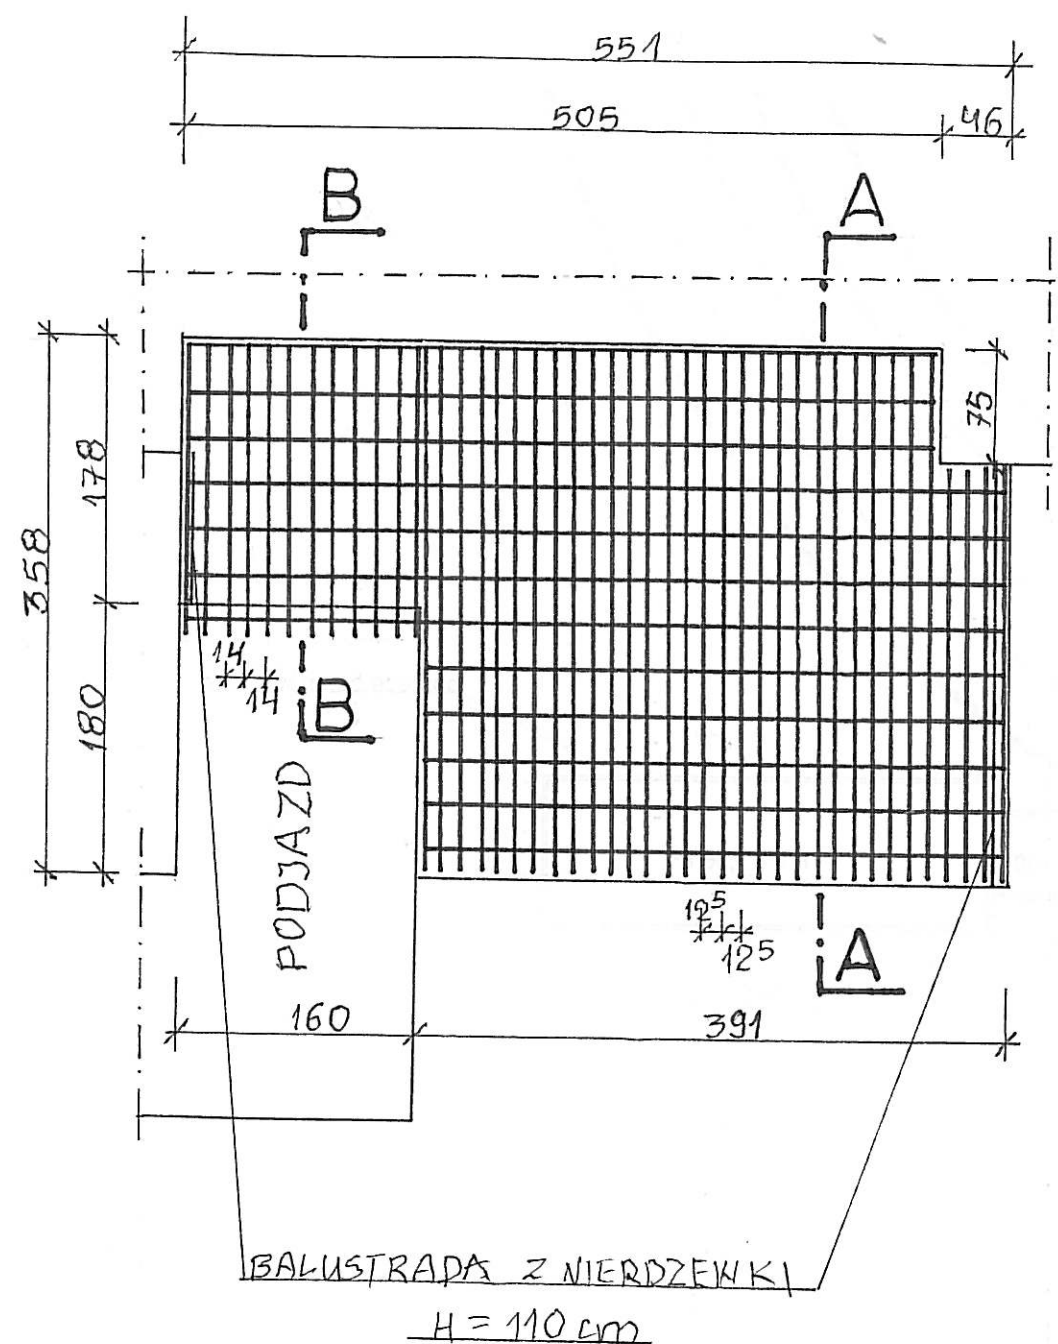

A-A 1:25

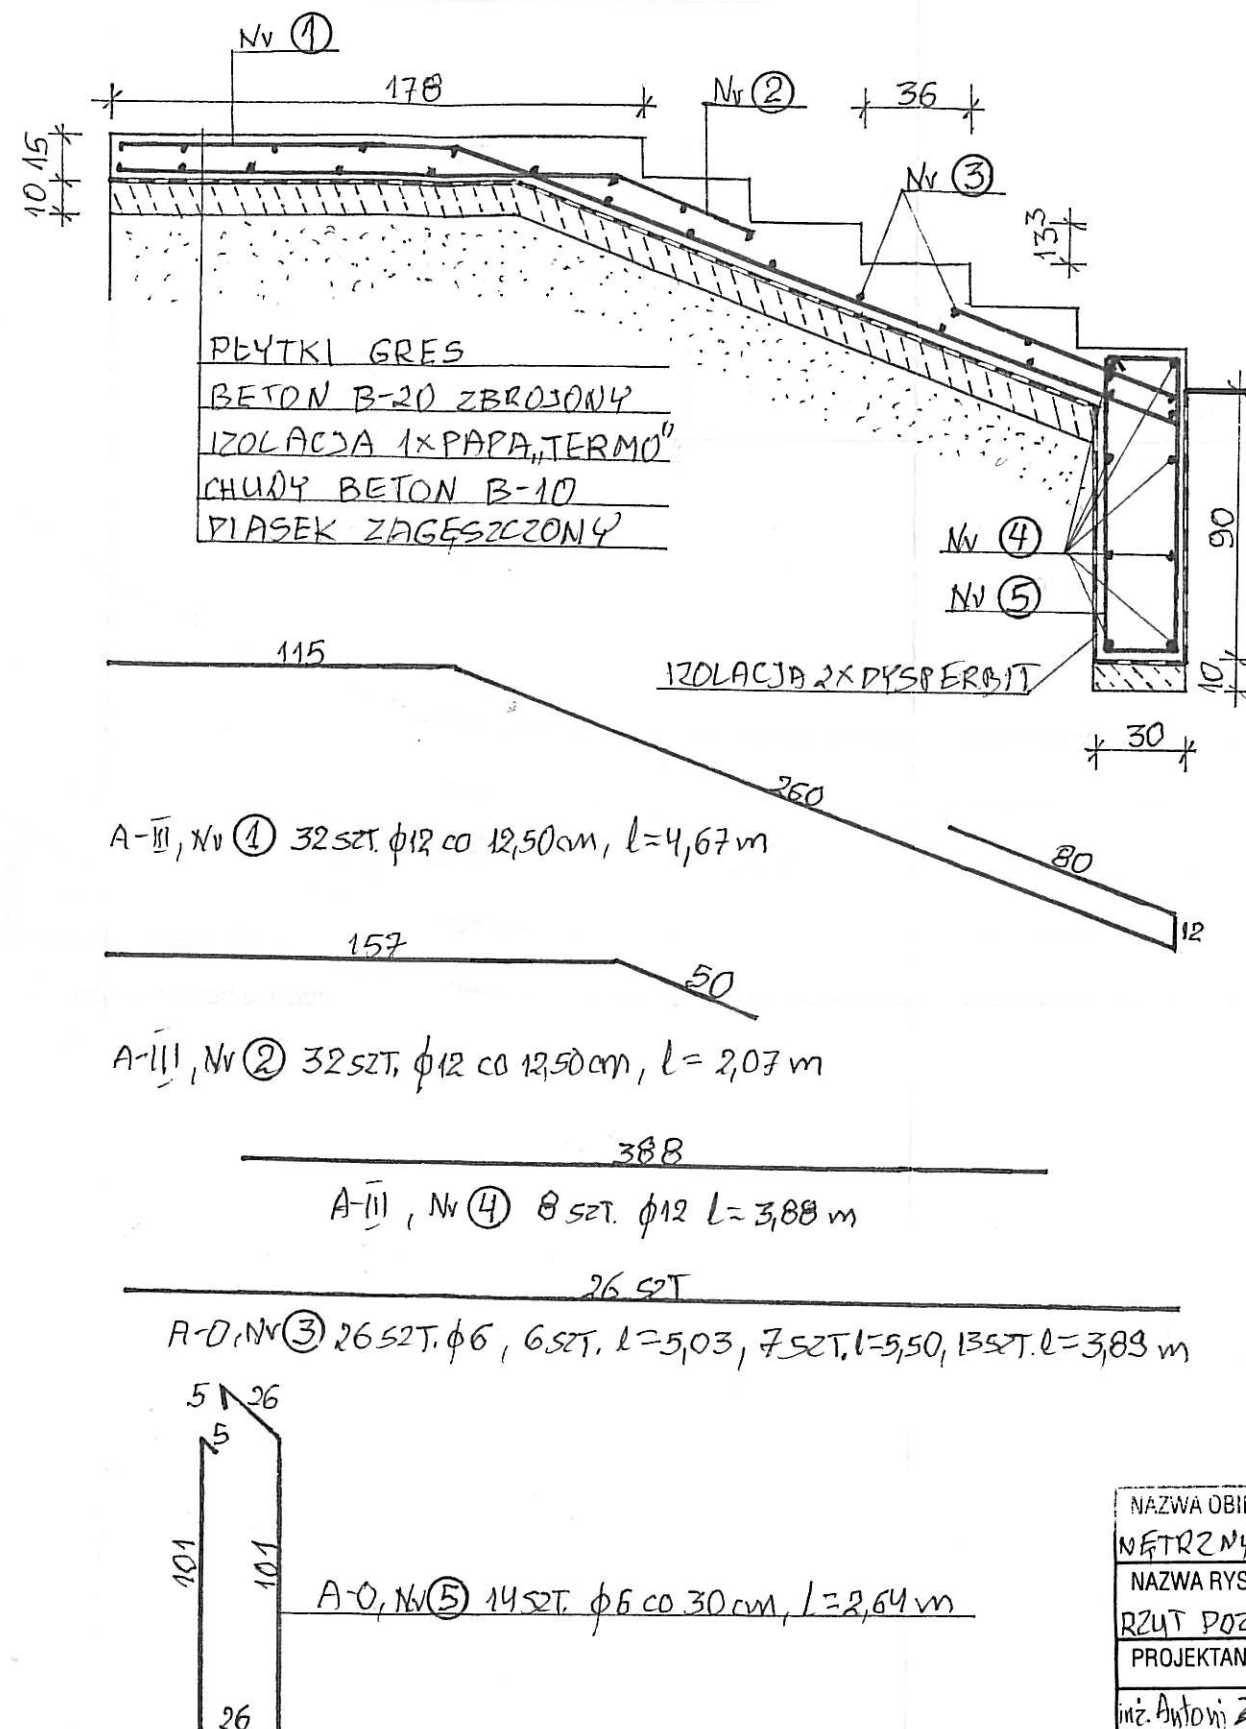

B-B 1:25

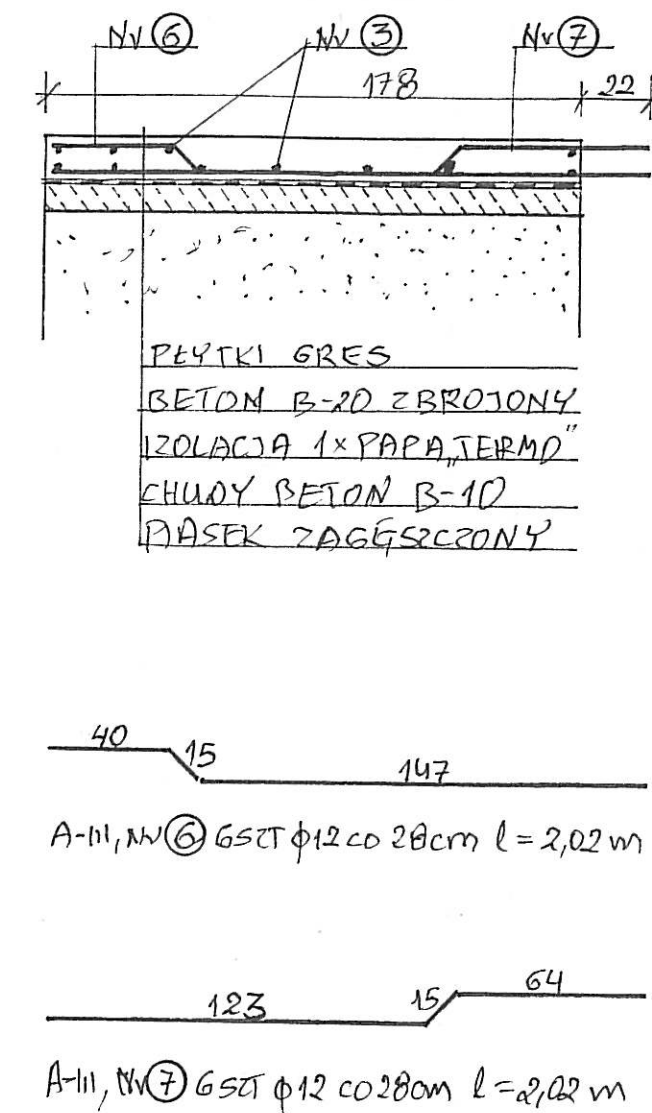

NAZWA OBIEKTU I ADRES: REMONT SCHODÓW ZEWNĘTRZNYCH SZKOŁA W GRUPIE Gm. DRAGACZ				DATA
NAZWA RYSUNKU: RZUT POZIOMY I PRZEKROJE				V/2013
PROJEKTANT				SKALA
mgr. Antoni Zawadzki				1:50, 1:25
SPRAWDZIŁ				BRANŻA
UPR. W SPECJAL.				BUD.
NR UPRAWN.				NR RYSUNKU
167/TO/90				1