


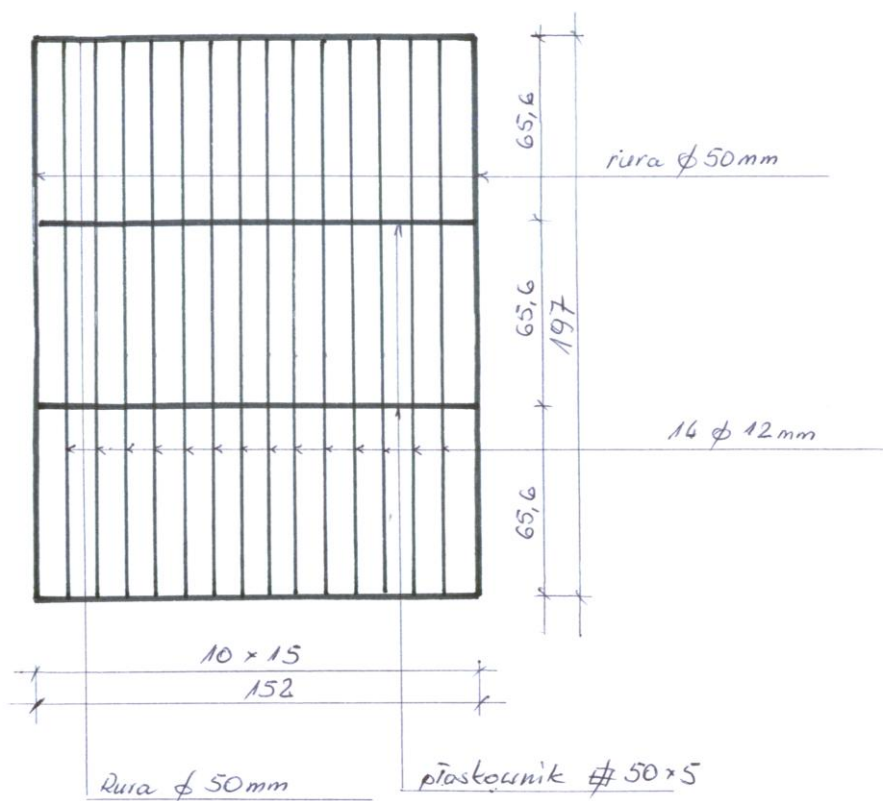

Krata metalowa ze stali
nierdzewnej nad balustradą
klatki schodowej na poziomie
piętra.

Skala 1:20

Rysował

Technik budownictwa ogólnego
Henryk Korkus
Upr. bud. nr WPP-NS-7210/68/81
Specjalność: Konstrukcyjno-Budowlana