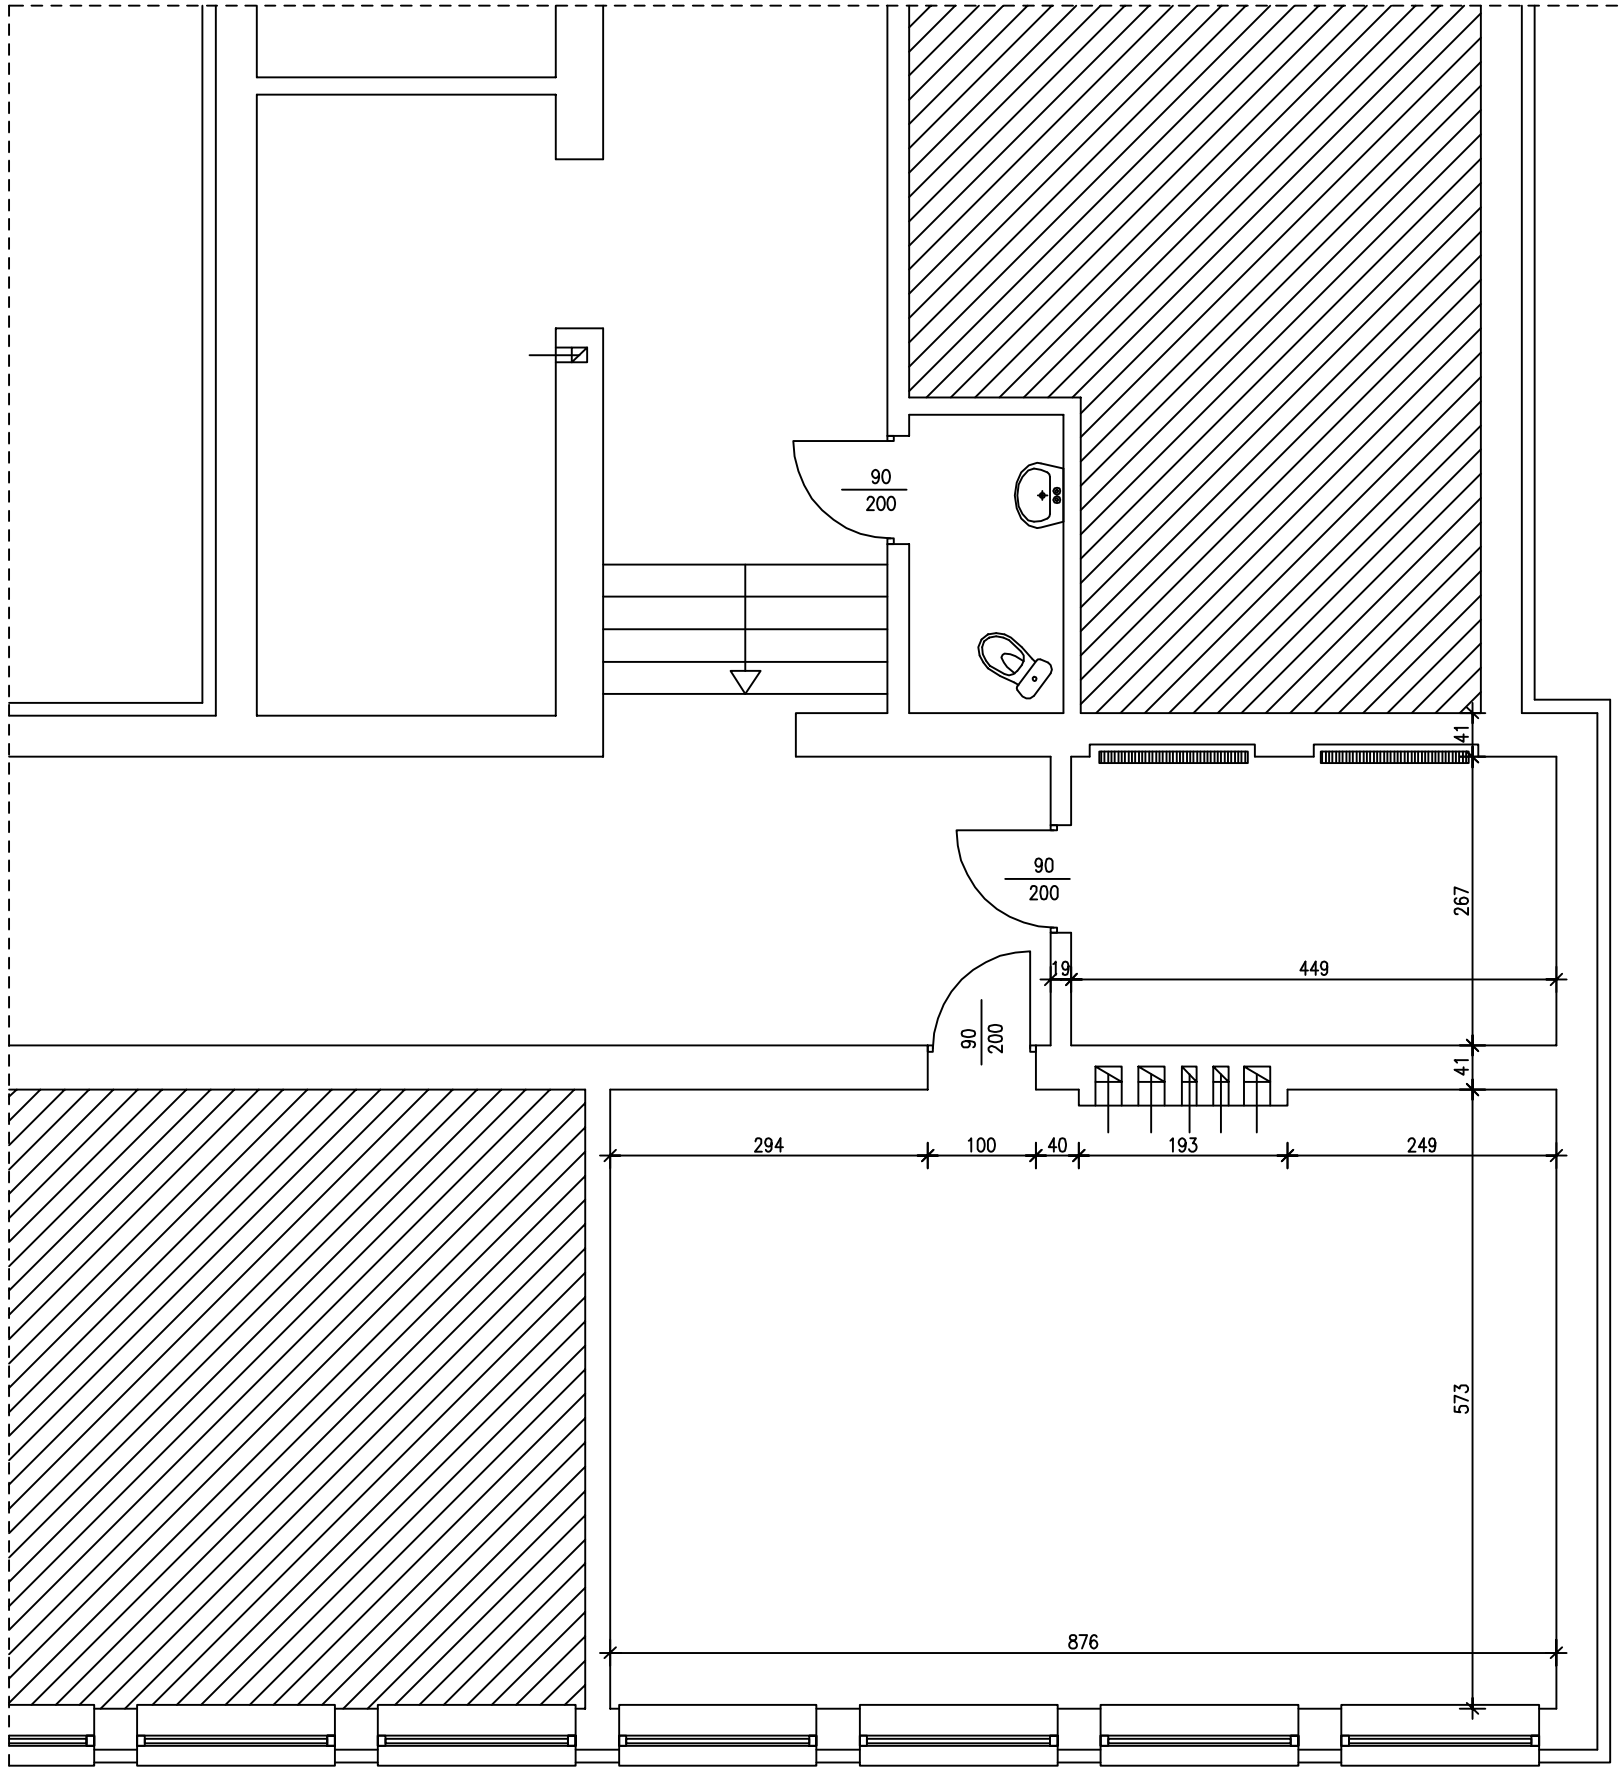

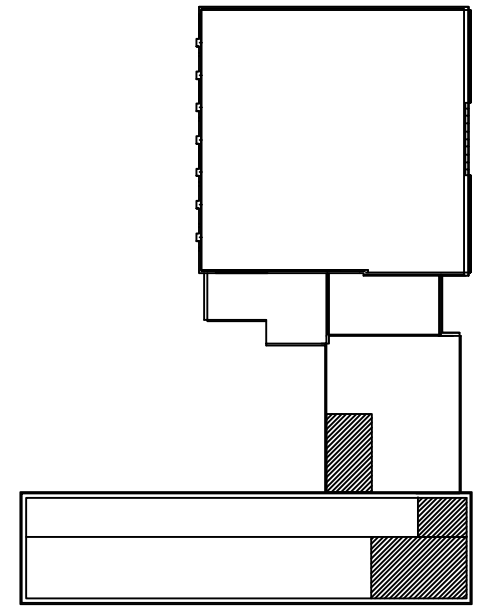

INWESTOR:
Gimnazjum im. Feliksa Kikulskiego w Michalu
Michale 104A 86-134 Dragacz

INWESTYCJA:
Przebudowa części pomieszczeń szkolnych na potrzeby oddziału przedszkolnego

LOKALIZACJA:
Michale 104 A, 86-134 Michale Dz. nr 129/2 obr. Dragacz

Pracownia projektowa architektoniczno - budowlana
"PSBUD" mgr inż. Piotr Świrzyński
86-302 Wałdowo Szlacheckie 87G
tel. kom. 607-820-777
e-mail: psbud@interia.pl

NAZWA RYSUNKU:	SKALA:	BRANŻA:
Rzut przyziemia - inwestaryzacja	1:50	Budowlana

FAZA:	DATA:	NR ARKUSZA
Projekt budowlany	05.2017r.	B1

FUNKCJA:	AUTOR:	NR UPRAWNIEŃ	SPECJALNOŚĆ	PODPIS
PROJEKTANT	mgr inż. arch. Radosław Głowacki	8/KPOKK/2015	ARCHITEKTONICZNA	
PROJEKTANT	mgr inż. Piotr Świrzyński	KUP/0130/PWOK/09	KONSTRUKCJA	