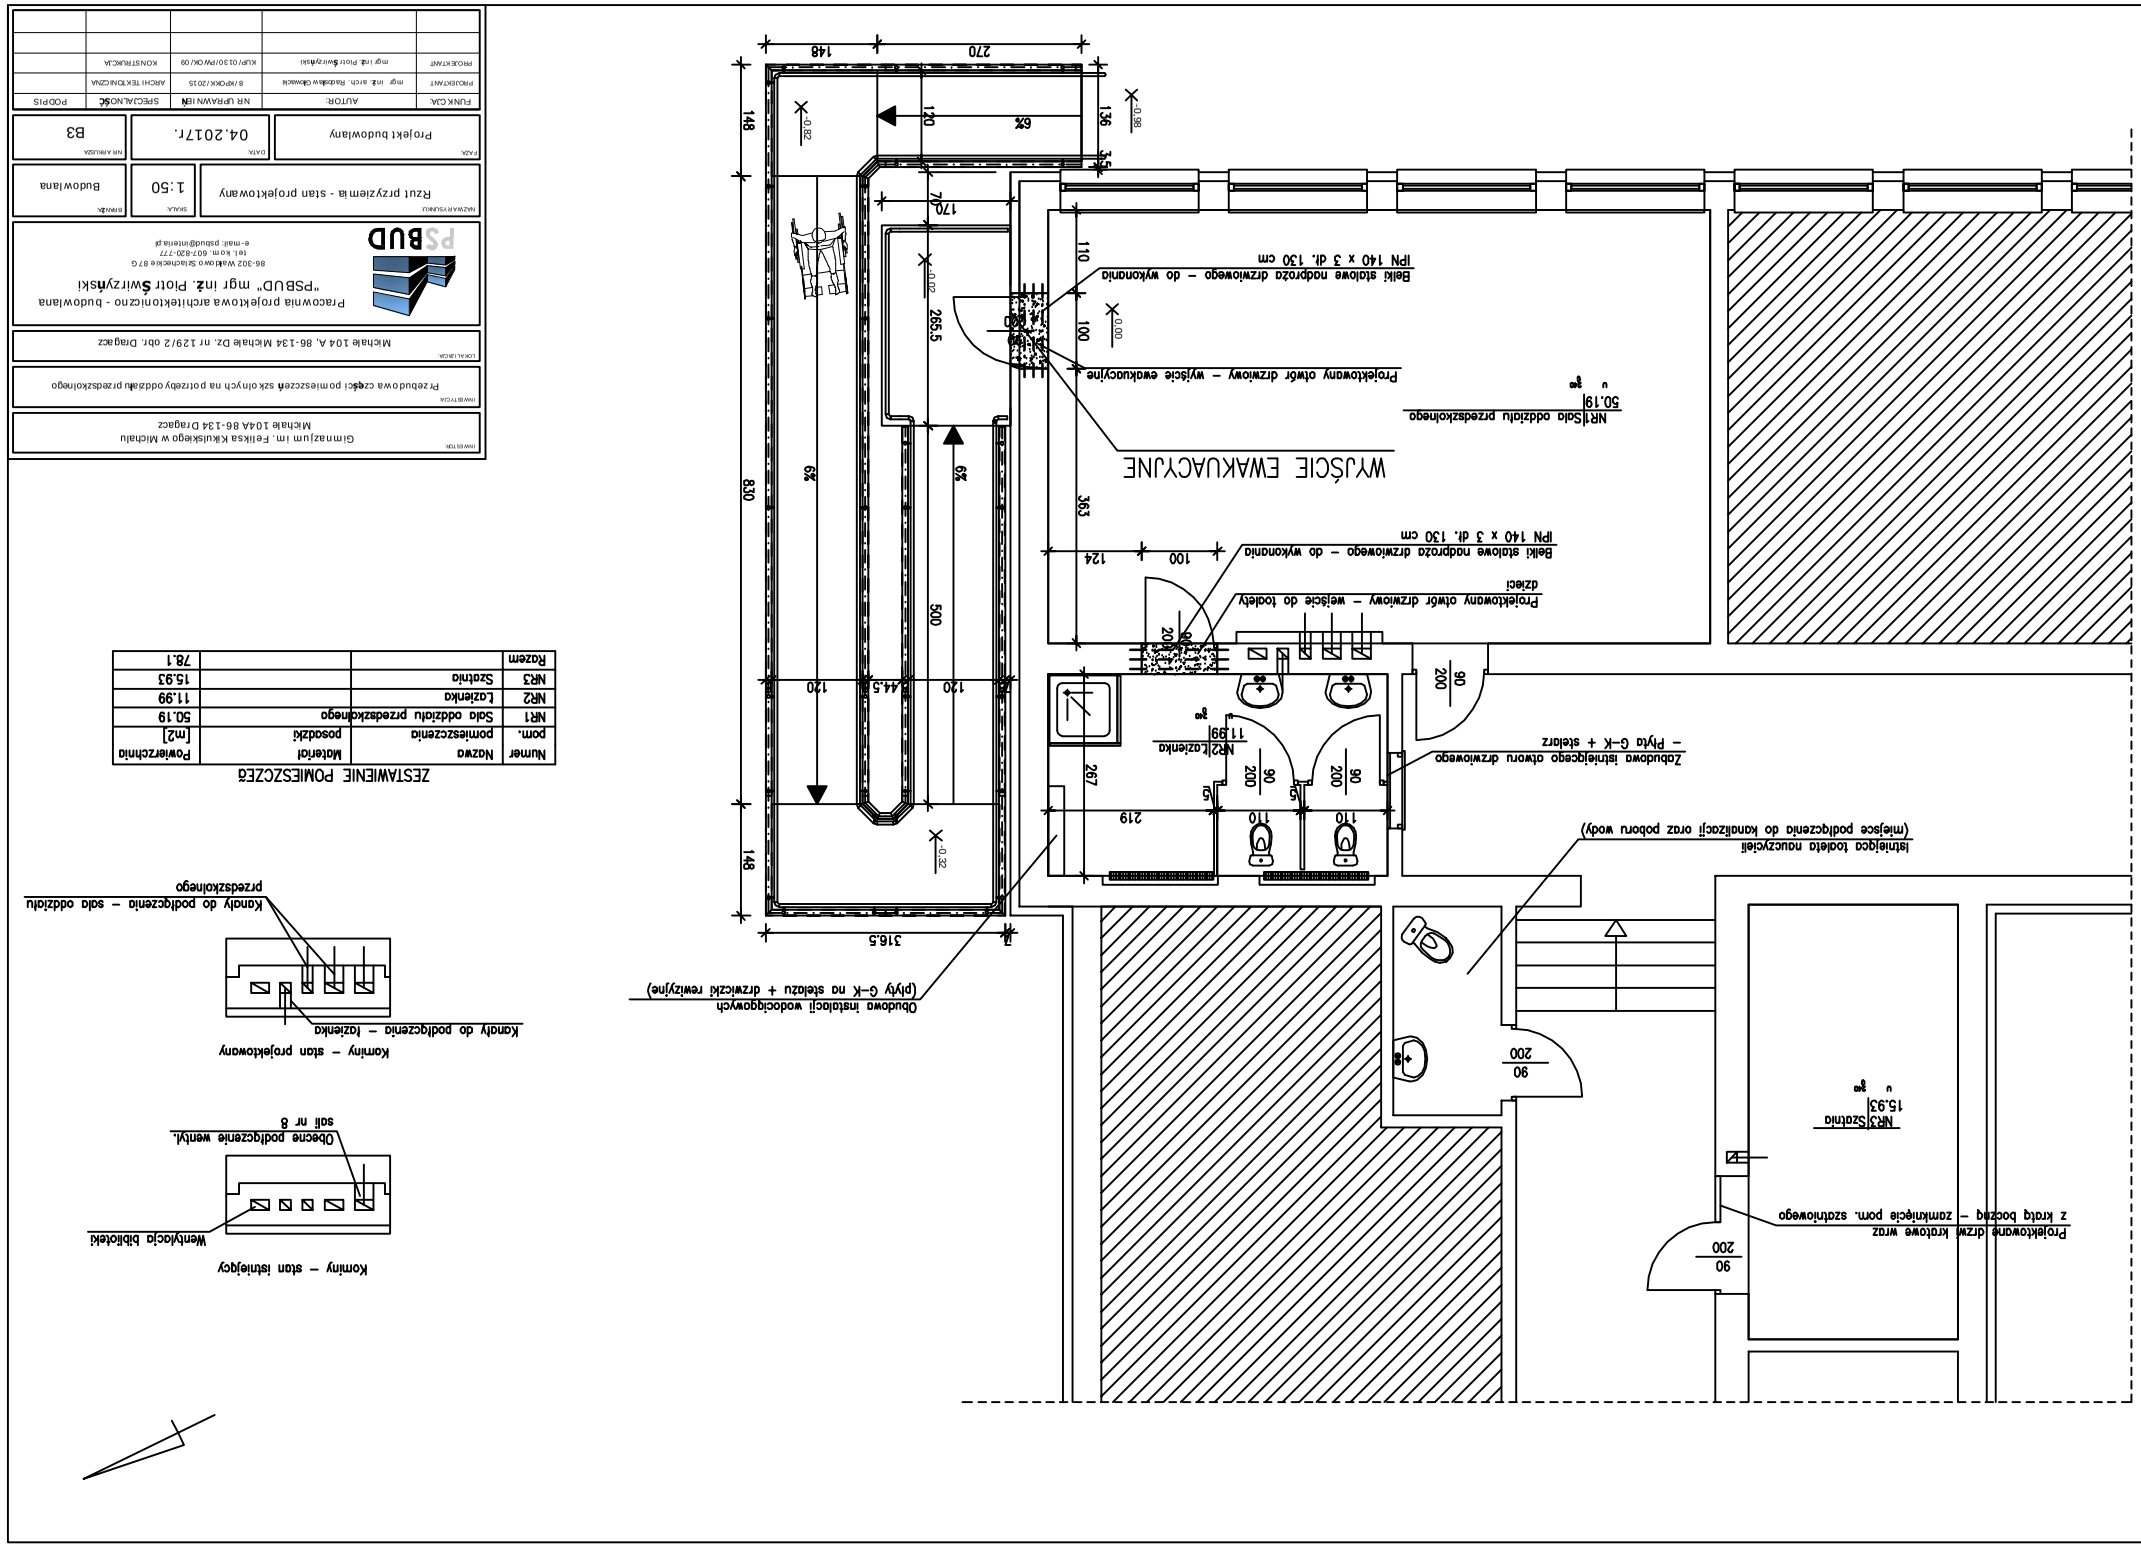

ZESTAWIENIE POMIESZCZEŃ

Numer pom.	Nazwa pomieszczenia	Materiał posadzki	Powierzchnia [m2]
NR1	Sala oddziału przedszkolnego		50.19
NR2	Łazienka		11.99
NR3	Szatnia		15.93
Razem			78.1