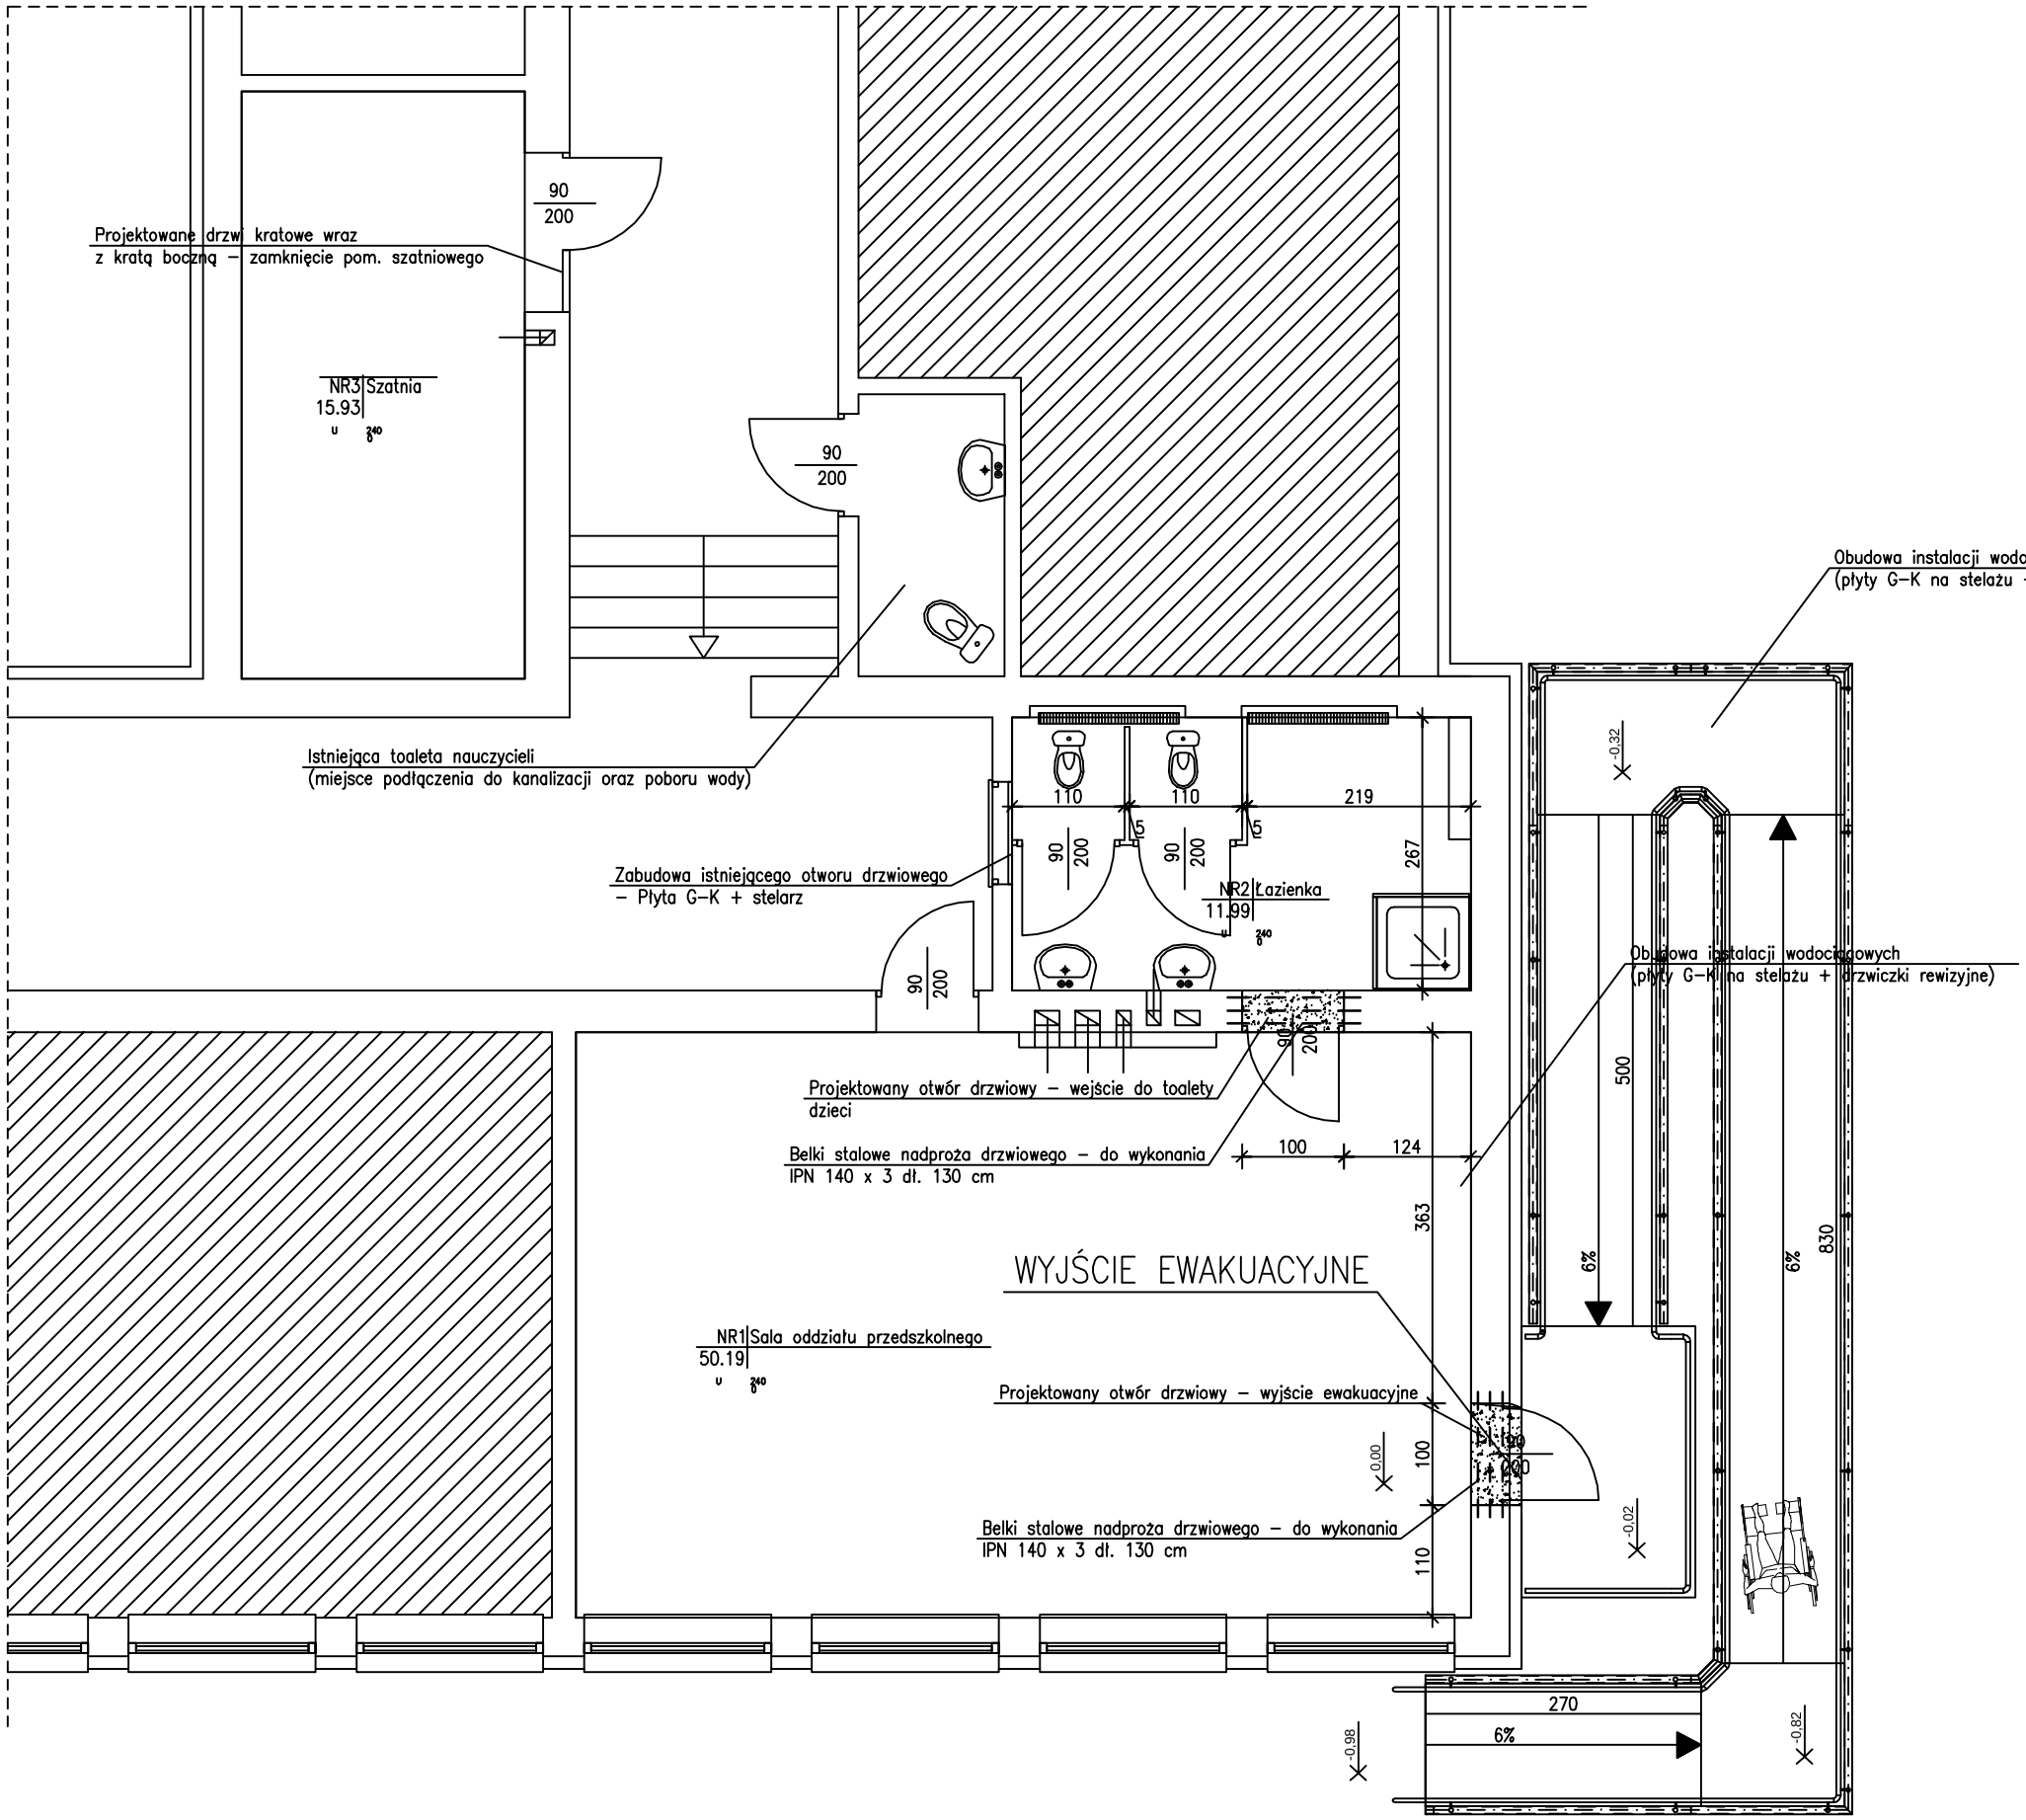

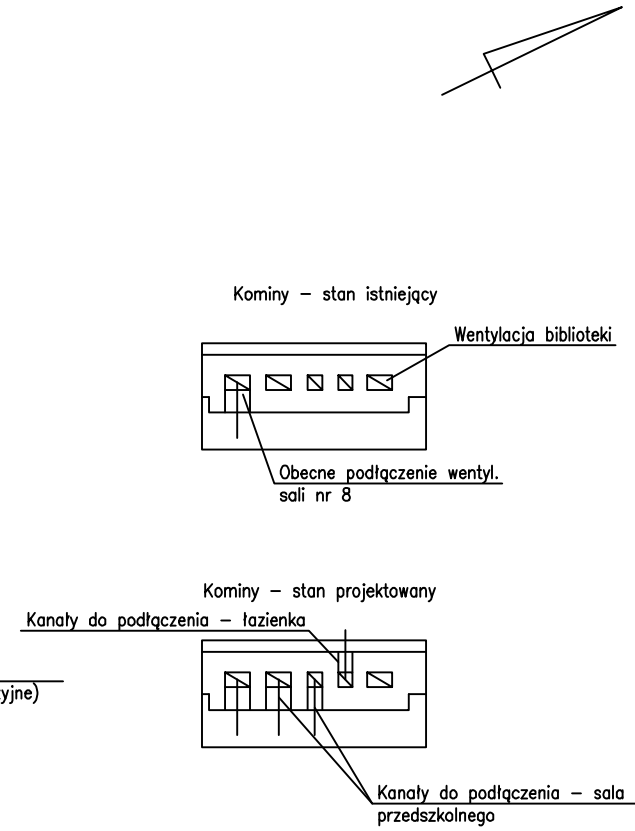

ZESTAWIENIE POMIESZCZEã

Numer pom.	Nazwa pomieszczenia	Materiał posadzki	Powierzchnia [m2]
NR1	Sala oddziału przedszkolnego		50.19
NR2	Łazienka		11.99
NR3	Szatnia		15.93
Razem			78.1

INWESTOR:
Gimnazjum im. Feliksa Kikulskiego w Michalu
Michale 104A 86-134 Dragacz

INWESTYCJA:
Adaptacja części pomieszczeń szkolnych na potrzeby oddziału przedszkolnego

LOKALIZACJA:
Michale 104 A, 86-134 Michale Dz. nr 129/2 obr. Dragacz

PSBUD
Pracownia projektowa architektoniczno - budowlana
"PSBUD" mgr inż. Piotr Świrzyński
86-302 Waldowo Szlacheckie 87 G
tel. kom. 607-820-777
e-mail: psbud@interia.pl

NAZWA RYSUNKU: Rzut przyziemia - stan projektowany
SKALA: 1:50
BRANŻA: Budowlana
FAZA: Projekt budowlany
DATA: 05.2017r.
NR ARKUSZA: B3

FUNKCJA:	AUTOR:	NR UPRAWNIEŃ	SPECJALNOŚĆ	PODPIS
PROJEKTANT	mgr inż. arch. Radosław Głowacki	8/KPOKK/2015	ARCHITEKTONICZNA	
PROJEKTANT	mgr inż. Piotr Świrzyński	KUP/0130/PWOK/09	KONSTRUKCJA	