


ZESTAWIENIE STOLARKI DRZWIOWEJ			
LP.		1	
RODZAJ WYROBU		Drzwi zewnętrzne PCV	
SYMBOL		Dz1	
SCHEMAT (widok od zewnątrz)			
Wymiary w świetle ościeżnicy [cm]	S	297.5x270	
	H	214+56	
Wymiary w świetle muru /ościeży/ [cm]	So	115+58.5	
	Ho	214+45	
Kierunek otwierania [L/P]		-	2
Razem sztuk stolarki		2	
Klasa odporności pożarowej		-	
Kolorystyka		RAL8002	
Izolacyjność akustyczna		-	
Izolacyjność cieplna		U ≤ 0,63 W/m²K	
Samozamykacz	Wposażenie	+	
Pochyt dla niepełnosprawnych		+	
Zamek z wkładką		+	
Szkoło bezpieczne P4		+	
Stopka		+	
Uwagi		Samozamykacz z możliwością blokady pełnego otwarcia 90st. Drzwi 2 skrzydłowe, stupek ruchomy	

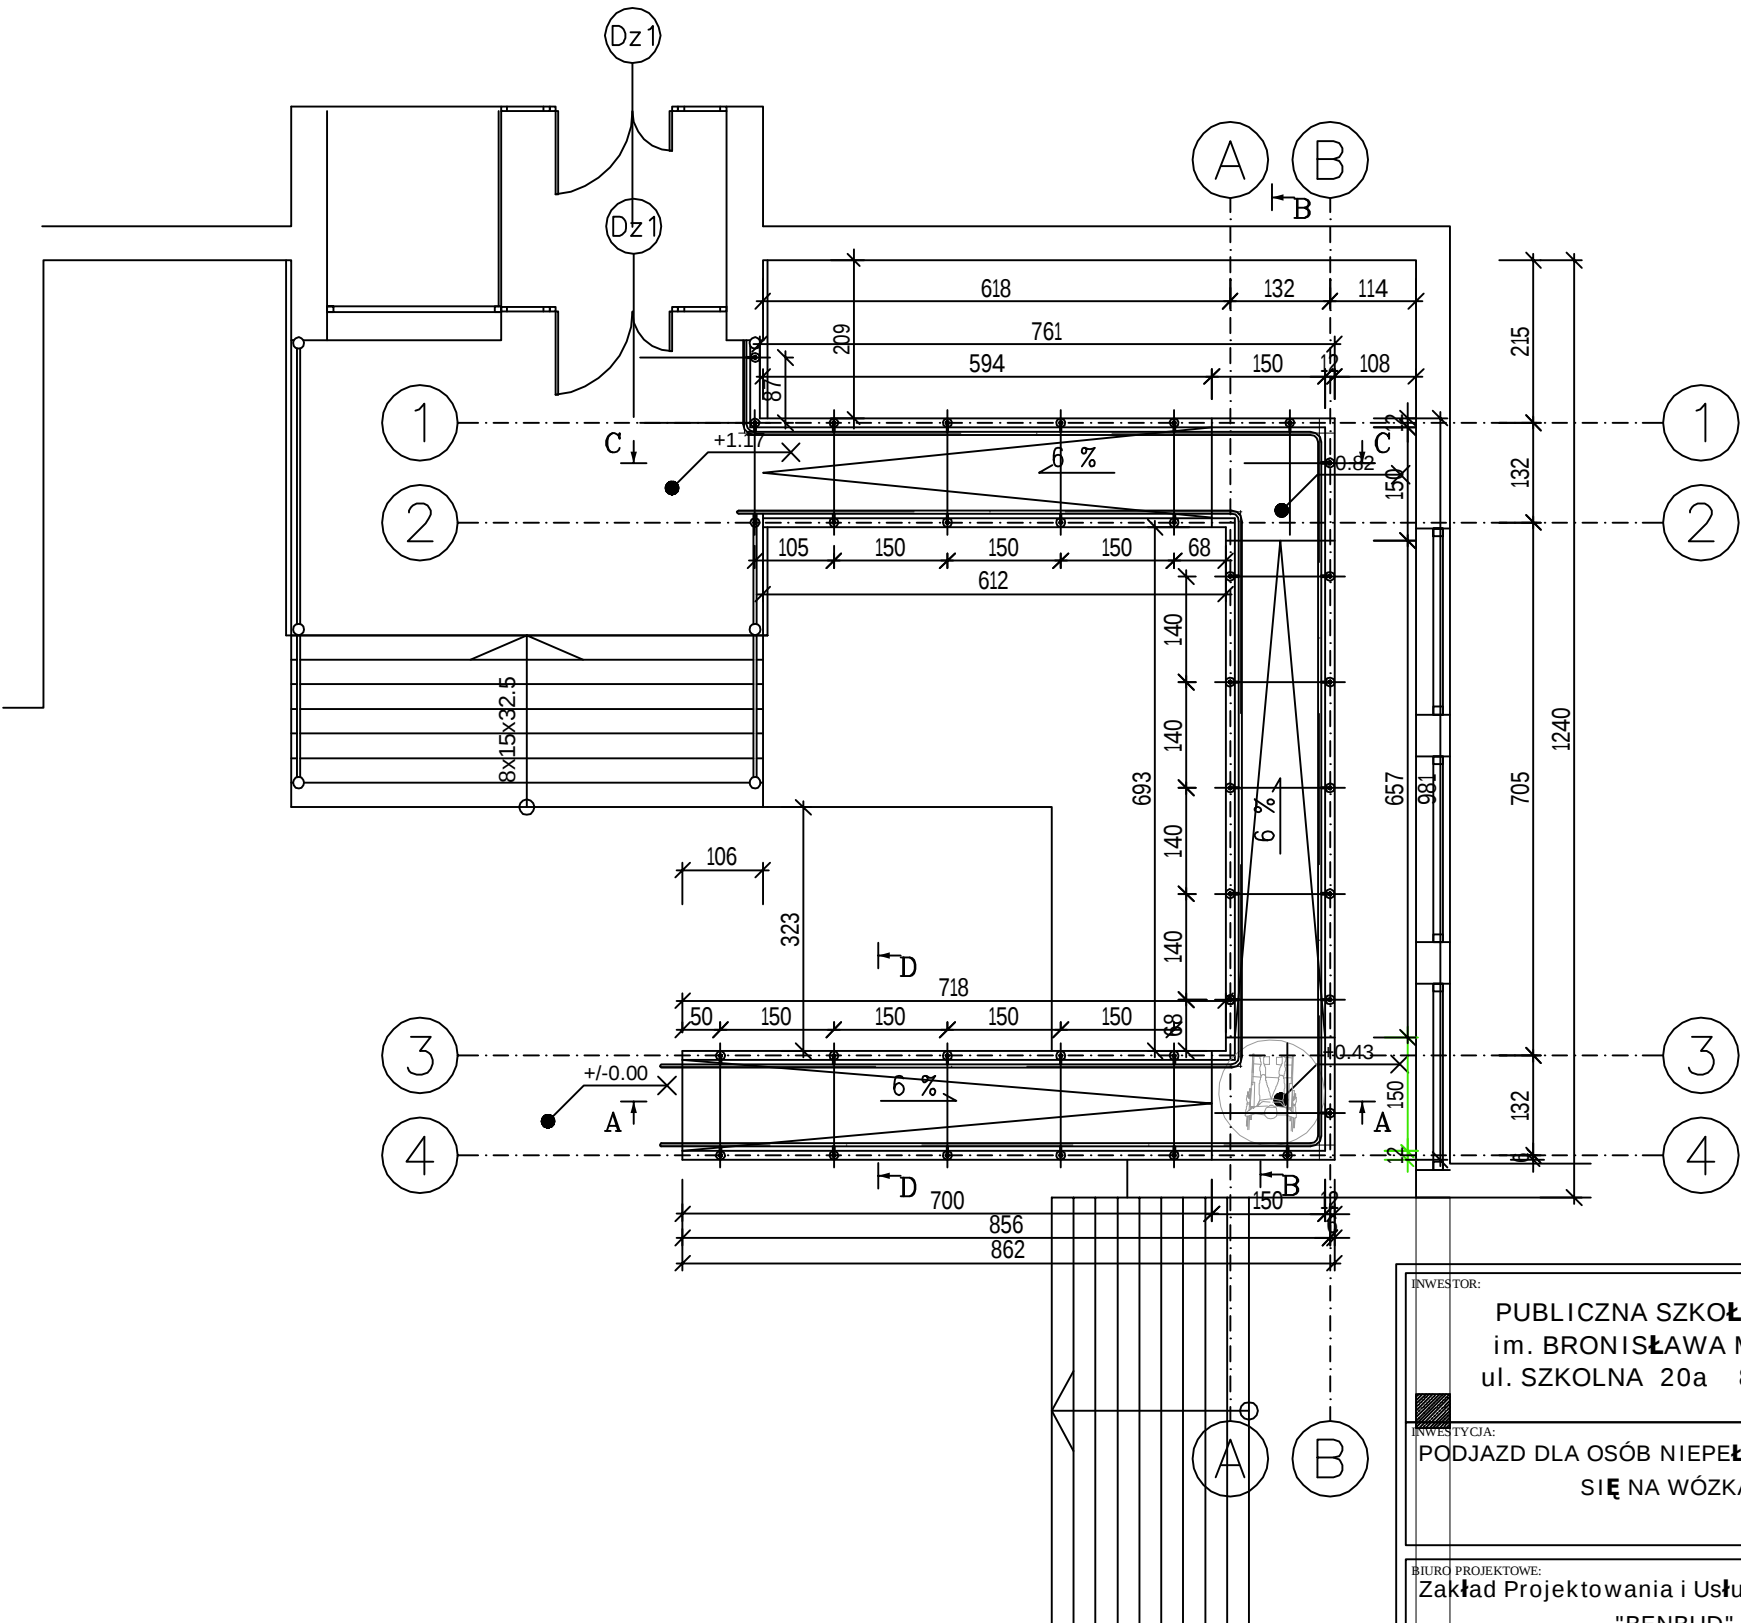

INWESTOR:		
PUBLICZNA SZKOŁA PODSTAWOWA im. BRONISŁAWA MALINOWSKIEGO ul. SZKOLNA 20a 86-160 WARŁUBIE		
INWESTYCJA:		
PODJAZD DLA OSÓB NIEPEŁNOSPRAWNYCH PORUSZAJĄCYCH SIĘ NA WÓZKACH INWALIDZKICH		
BIURO PROJEKTOWE:		
Zakład Projektowania i Usług Budowlanych "BENBUD" inż. Benedykt Reder ul. Ks. dr Wł. Łęgi 1/27, 86-300 Grudziądz		
NAZWA RYSUNKU	SKALA:	BRANZA:
RZUT PODJAZDU	1:100	BUDOWLANA
FAZA:	DATA:	NUMER RYSUNKU:
PROJEKT TECHNICZNY	30.04.2023 r.	B - 02
FUNKCJA:	INŻ. BENEDYKT REDER Upr. konstrukcyjne b.o. nr UAN-IV/8346/113/TO/88	PODPIS:
PROJEKTANT Branża: konstrukcja		