
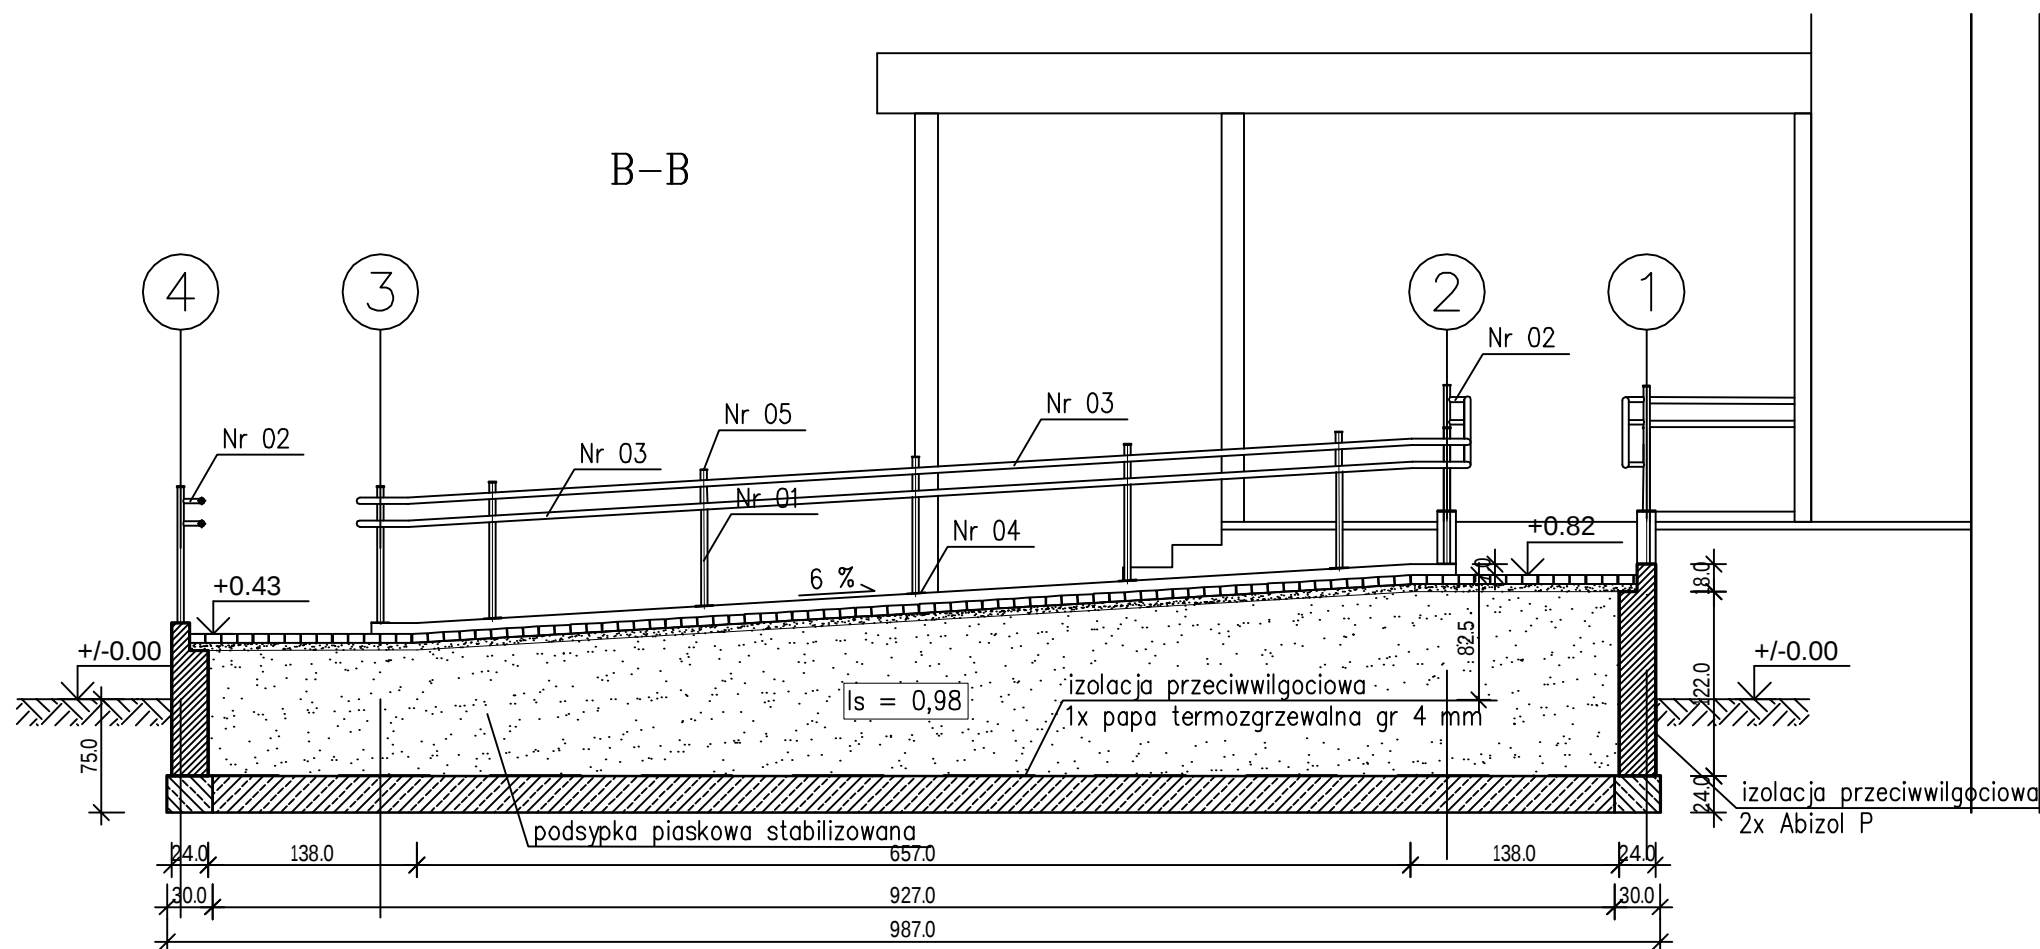


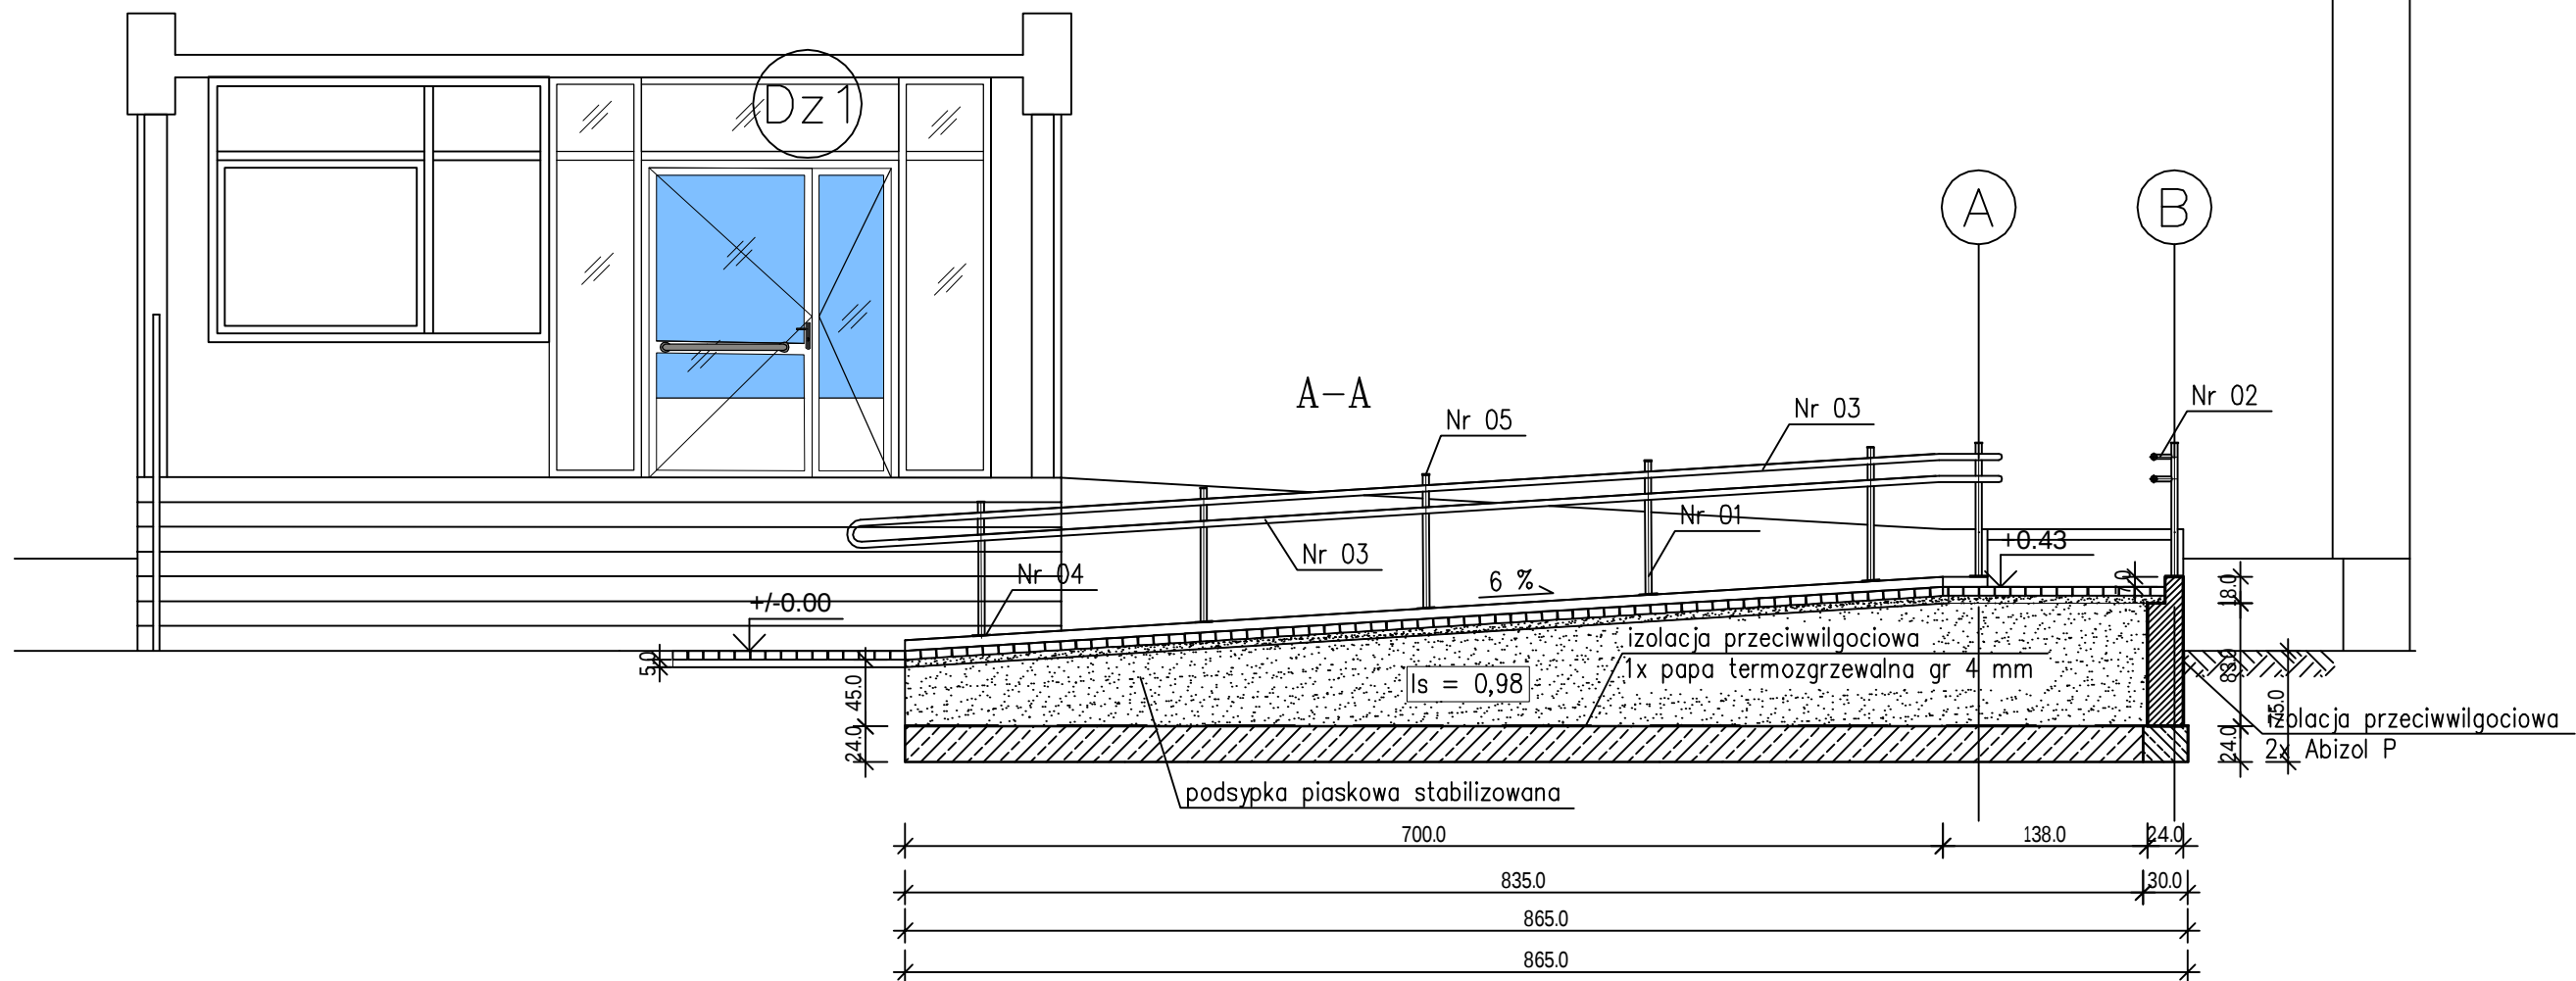

INWESTOR: PUBLICZNA SZKOŁA PODSTAWOWA im. BRONISŁAWA MALINOWSKIEGO ul. SZKOLNA 20a 86-160 WARŁUBIE		
INWESTYCJA: PODJAZD DLA OSÓB NIEPEŁNOSPRAWNYCH PORUSZAJĄCYCH SIĘ NA WÓZKACH INWALIDZKICH		
BIURO PROJEKTOWE: Zakład Projektowania i Usług Budowlanych "BENBUD" inż. Benedykt Reder ul. Ks. dr Wł. Łęgi 1/27, 86-300 Grudziądz		
NAZWA RYSUNKU PRZEKROJE A - A, B - B	SKALA: 1:50	BRANŻA: BUDOWLANA
FAZA: PROJEKT TECHNICZNY	DATA: 30.04.2023 r.	NUMER RYSUNKU: B - 03
FUNKCJA: PROJEKTANT Branża: konstrukcja	INŻ. BENEDYKT REDER Upr. konstrukcyjne b.o. nr UAN-IV/8346/113/TO/88	PODPIS: 