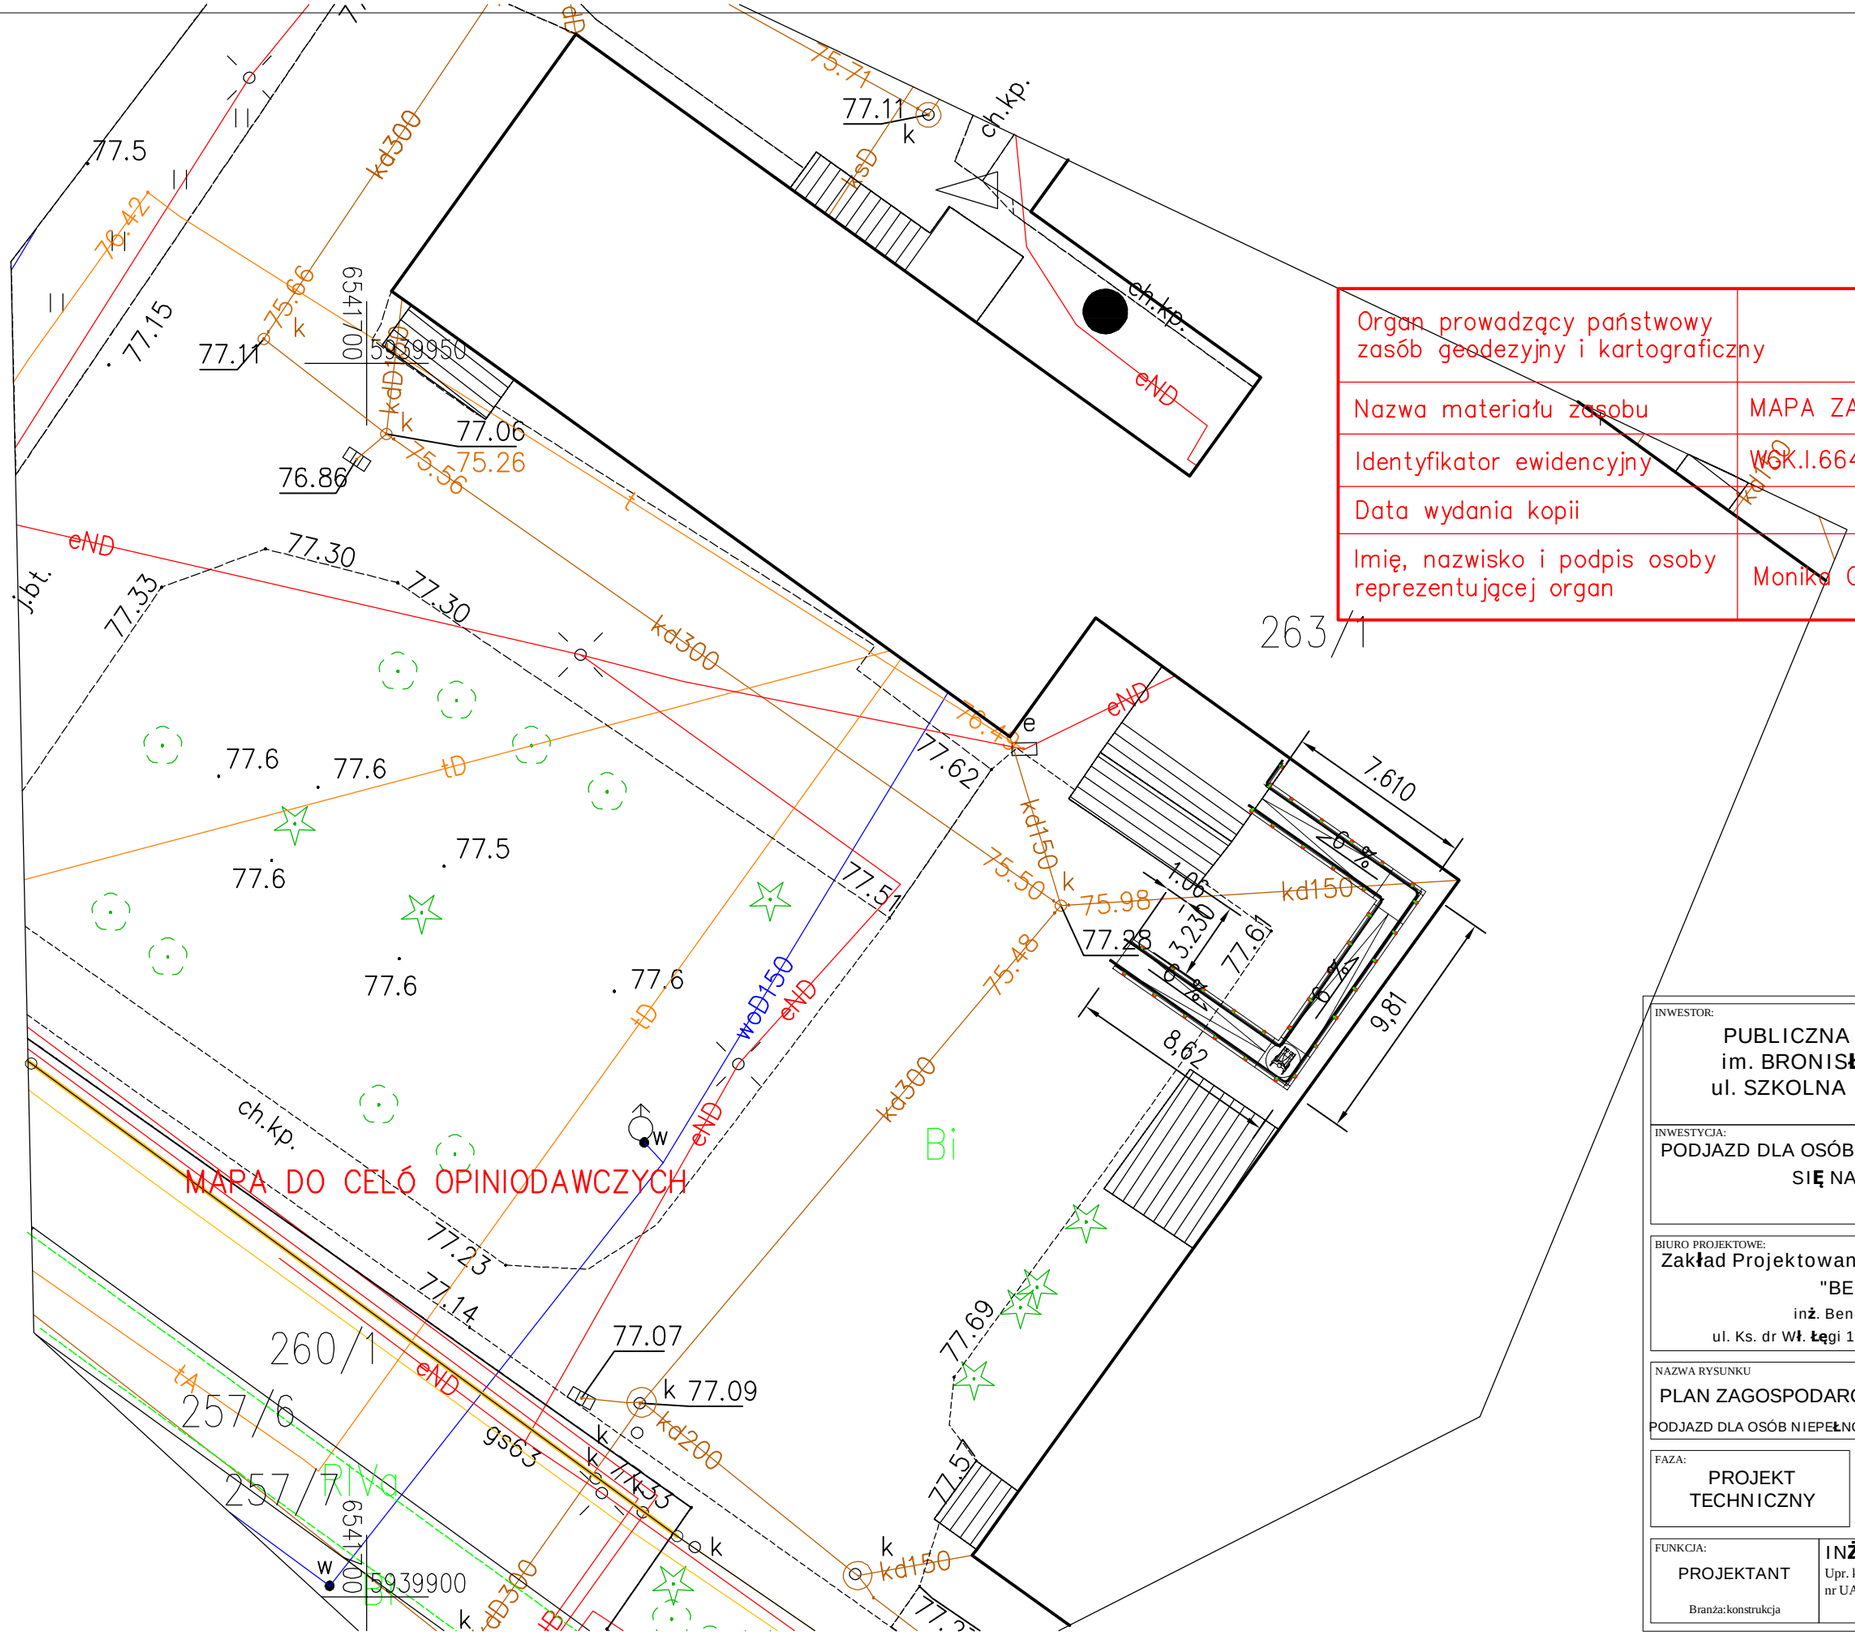

Organ prowadzący państwowy zasób geodezyjny i kartograficzny	Starosta Świecki
Nazwa materiału zasobu	MAPA ZASADNICZA
Identyfikator ewidencyjny	WGK.I.6642.702.2023
Data wydania kopii	2023.04.27
Imię, nazwisko i podpis osoby reprezentującej organ	Monika Gałabuda

INWESTOR:
PUBLICZNA SZKOŁA PODSTAWOWA
im. BRONISŁAWA MALINOWSKIEGO
ul. SZKOLNA 20a 86-160 WARLUBIE

INWESTYCJA:
PODJAZD DLA OSÓB NIEPEŁNOSPRAWNYCH PORUSZAJĄCYCH SIĘ NA WÓZKACH INWALIDZKICH

BIURO PROJEKTOWE:
Zakład Projektowania i Usług Budowlanych
"BENBUD"
inż. Benedykt Reder
ul. Ks. dr Wł. Łęgi 1/27, 86-300 Grudziądz

NAZWA RYSUNKU	SKALA:	BRANŻA:
PLAN ZAGOSPODAROWANIA TERENU PODJAZD DLA OSÓB NIEPEŁNOSPRAWNYCH RUCHOWO	1:500	BUDOWLANA

FAZA:	DATA:	NUMER RYSUNKU:
PROJEKT TECHNICZNY	30.04.2023 r.	PZ - 01

FUNKCJA:		PODPIS:
PROJEKTANT Branża:konstrukcja	INŻ. BENEDYKT REDER Upr. konstrukcyjne b.o. nr UAN-IV/8346/113/TO/88	