


ZESTAWIENIE POWERZCHNI		
L.P.	NAZWA POMIESZCZENIA	POWIERZCHNIA UŻYTKOWA [m ²]
1/1	WC NAUCZYCIELI	3,61
1/2	PRZEDSIONEK UMYWALKOWY	5,71
1/3	WC DAMSKIE	7,58
RAZEM		16,90

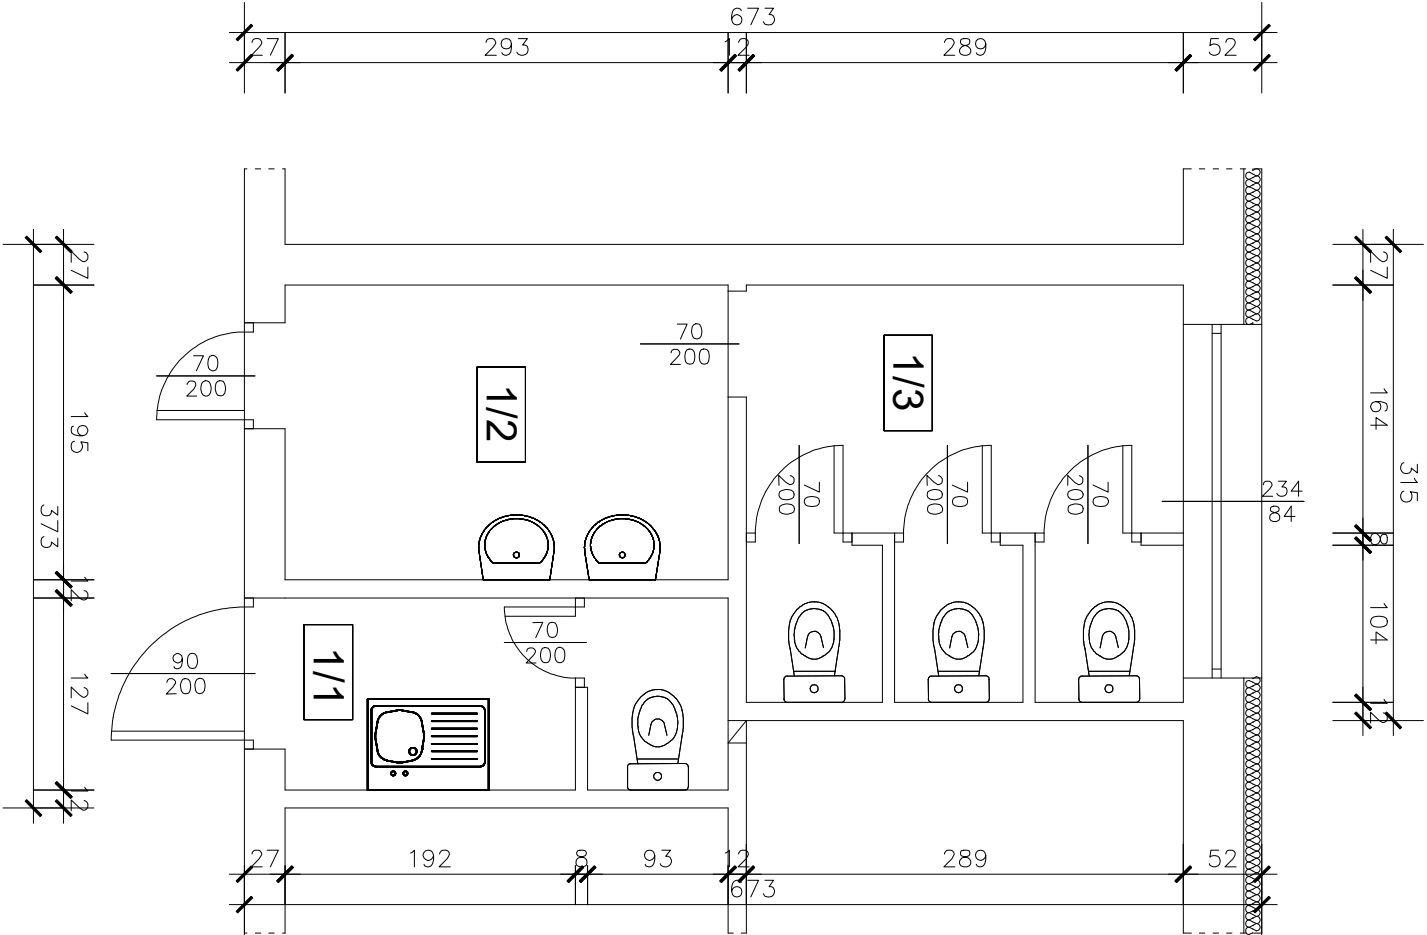

RZUT PARTERU - WC- inwentaryzacja				
Investor:	Publiczna Szkoła Podstawowa w Warlubiu			SKALA:
Objekt:	Dostosowanie WC dla osób niepełnosprawnych	Adres: działka nr 263/1 w Warlubie ul. Szkolna 20a		1:50
Branża:	budowlana	KUP/0023/PWOK/05		DATA: 06.2023r
Projektował:	inż. Henryk Piotrowski	Podpis:		NR RYS.: I-2
BIURO PROJEKTOWE "ABAKUS" 86-160 Warlubie, ul. W. Wiosna 22, tel. 698-525-882 e-mail: abakus@gwb.pl				