


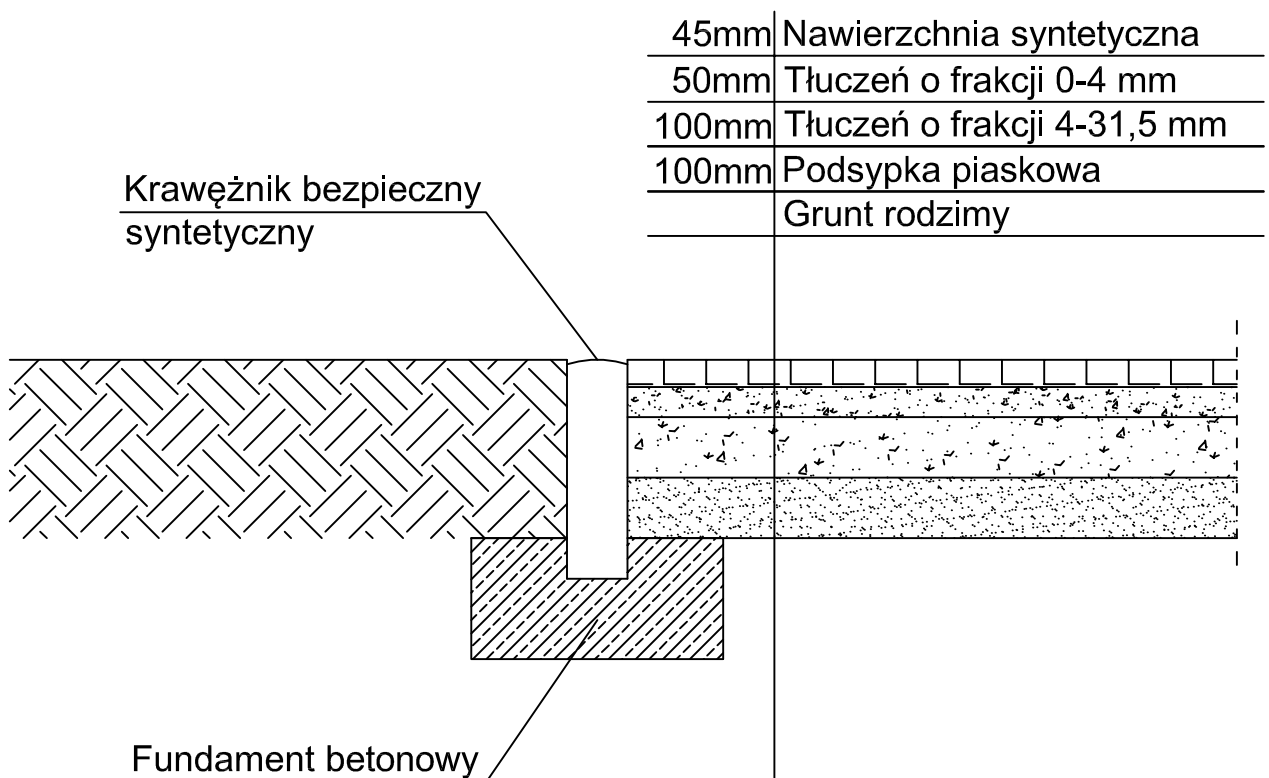

Pracownia Projektowa "KONSTRUKTOR"
ul. Wolności 41/8, 58–160 Świebodzice
biuro: ul. Broniewskiego 1B, 58–309 Wałbrzych

Architektura:	mgr inż. Piotr Rajca	691/01/DUW DOŚ/B0/1648/01 NBGP.V7342/3/75/98		Data: 06.2011r.
Asystent:	mgr inż. Marta Pawłowska mgr inż. Piotr Drązek			Stadium: PB
Temat:	BUDOWA PLACU ZABAW NA TERENIE SZKOŁY PODSTAWOWEJ NR 3 W ŚWIEBODZICACH PRZY UL. WOLNOŚCI 23 W RAMACH RZĄDOWEGO PROGRAMU "RADOSNA SZKOŁA" DZ. NR 299/2, OBRĘB 0003 ŚRÓDMIEŚCIE			Skala: 1:50
Inwestor:	PUBLICZNA SZKOŁA PODSTAWOWA NR 3 UL. ŚWIDNICKA 13, 58–160 ŚWIEBODZICE			Nr. rys.: 3
Tytuł rys.:	PRZEKRÓJ PRZEZ NAWIERZCHNIĘ BEZPIECZNĄ GR 45MM			

Zastrzega się wszelkie prawa wynikające z Ustawy o prawie autorskim. Rysunek niniejszy nie może być w całości lub w części przerysowany, uzupełniony lub odstąpiony komukolwiek, bez pisemnej zgody firmy projektowej