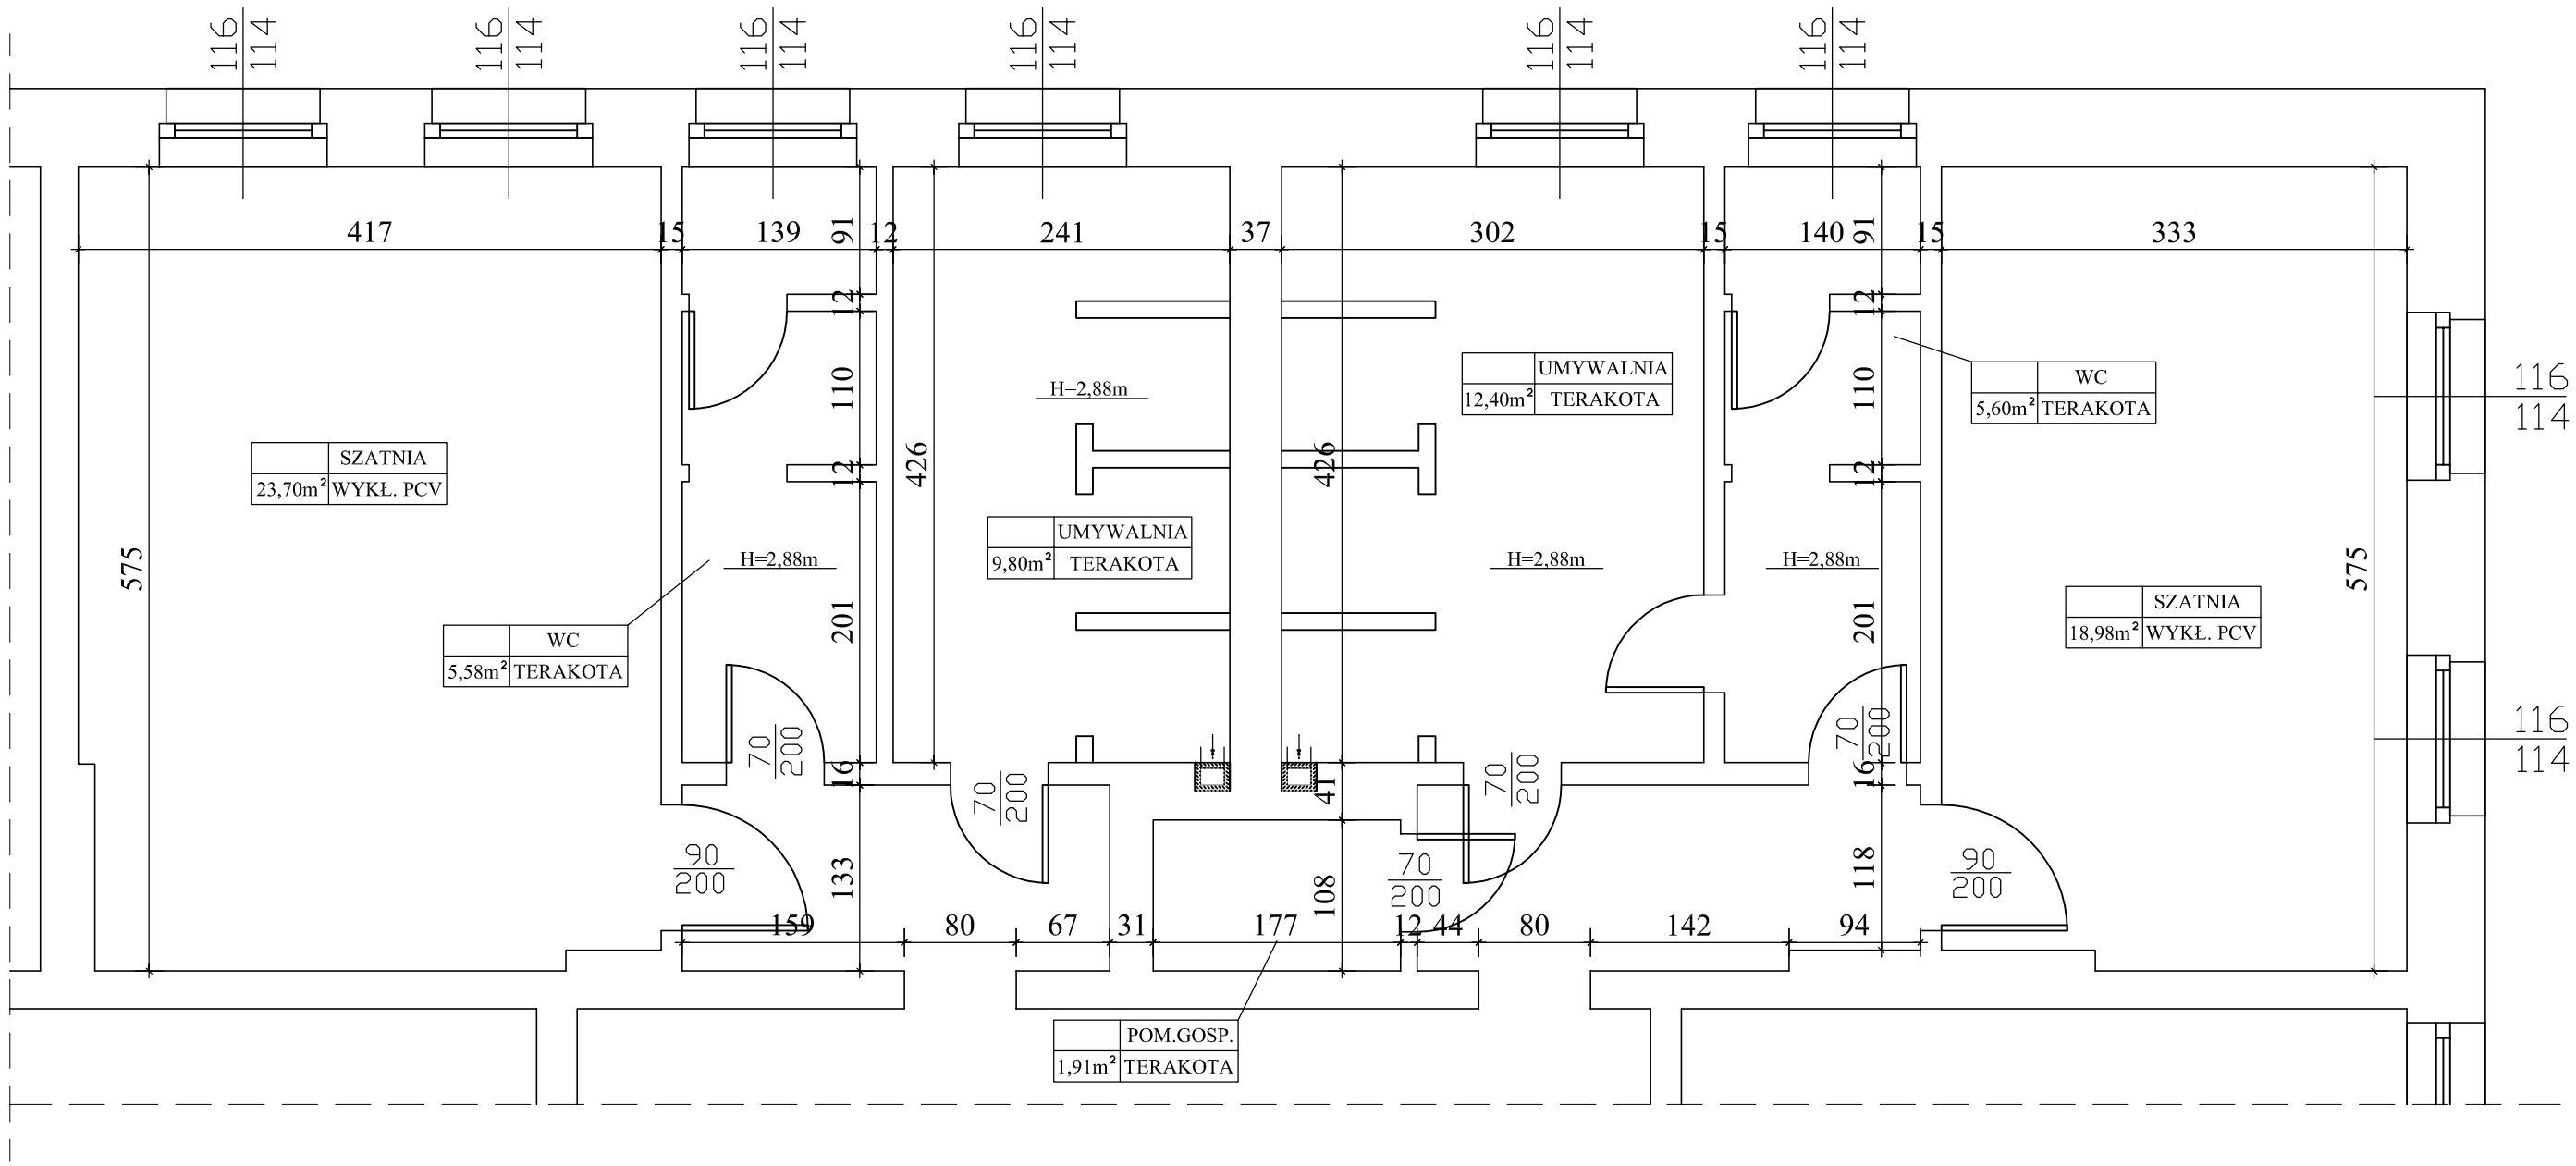

ADV

p r o j e k t

58-310 Szczawno Zdrój, ul. Saperów 1/1

Projektant:	mgr inż. Piotr Rajca	NBGP.V 7342/3/75/98 DOŚ/BO/1648/01		Data: 10.2011r
Asystent:	mgr inż. Marta Pawłowska mgr inż. Piotr Drążek			Stadium: PB
Temat:	REMONT SANITARIATÓW PRZY SALI GIMNASTYCZNEJ W BUDYNKU "C" PUBLICZNEJ SZKOŁY PODSTAWOWEJ NR 3 IM. WŁ. BRONIEWSKIEGO W ŚWIEBODZICACH, UL. WOLNOŚCI 23, 58–160 ŚWIEBODZICE			Skala: 1:50
Inwestor:	PUBLICZNA SZKOŁA PODSTAWOWA NR 3 IM. WŁ. BRONIEWSKIEGO UL. ŚWIDNICKA 13, 58–160 ŚWIEBODZICE			Nr. rys.: 2
Tytuł rys.:	RZUT PARTERU – SALA GIMNASTYCZNA – STAN ISTNIEJĄCY			

Zastrzega się wszelkie prawa wynikające z Ustawy o prawie autorskim. Rysunek niniejszy nie może być w całości lub w części przerysowany, uzupełniany lub odbijany kserokopiarką, bez pisemnej zgody firmy projektowej.