

Stadium:	PROJEKT BUDOWLANY
Inwestor:	PUBLICZNA SZKOŁA PODSTAWOWA NR 3 ul. Świdnicka 13, 58-160 Świebodzice
Obiekt-temat:	REMONT KLATKI SCHODOWEJ ORAZ KORYTARZA W BUDYNKU GŁÓWNYM SZKOŁY PODSTAWOWEJ NR 3 W ŚWIEBODZICACH UL. ŚWIDNICKA 13, 58-160 ŚWIEBODZICE
Nr działki:	dz. nr 319, obręb 0003 Śródmieście
Branża:	WIELOBRANŻOWY

Na podstawie art.20 ust. 4 ustawy z dnia 7 lipca 1994r. - Prawo Budowlane (tekst jednolity Dz. U. nr 243 poz. 1623 z 2010r. z późniejszymi zmianami) OŚWIADCZAM że projekt budowlany został sporządzony zgodnie z obowiązującymi przepisami oraz zasadami wiedzy technicznej			
Budowlana:	mgr inż. Piotr Rajca	NBGP.V 7342/3/75/98 DOŚ/BO/1648/01	
Instalacje elektryczne:	inż. Mieczysław Ruszała	NBGP.V 7342/3/87/98 DOŚ/IE/1653/01	
Asystent:	mgr inż. Alicja Maciejowska mgr inż. Piotr Drażek		

ZAWARTOŚĆ OPRACOWANIA

1) DOKUMENTY

- kserokopia uprawnień projektanta
- zaświadczenie o wpisie do izby zawodowej

2) PROJEKT BUDOWLANY

1. CZĘŚĆ BUDOWLANA

C Z Ę Ś Ć

BUDOWLANA

Projektant

mgr inż. Piotr Rajca

nr upr. 691/01/DUW
DOŚ/BO/1648/01
NBGP.V 7342/3/75/98

ZAWARTOŚĆ OPRACOWANIA

1. Opis techniczny
2. Część rysunkowa
 - ◆ Rzut parteru - klatka schodowa rys. nr 1
 - ◆ Rzut I-go piętra - klatka schodowa rys. nr 2
 - ◆ Rzut II-go piętra - klatka schodowa rys. nr 3
 - ◆ Rzut parteru rys. nr 4

OŚWIADCZENIE

Niniejsze opracowanie jest opracowane zgodnie z zawartą umową, kompletne z punktu widzenia celu, któremu ma służyć i może zostać skierowane do realizacji.

1. TEMAT OPRACOWANIA

Tematem niniejszego opracowania jest projekt remontu klatki schodowej wraz z wydzielaniem jej pod względem ppoż. oraz remont komunikacji parteru w budynku głównym Publicznej Szkoły Podstawowej nr 3, ul. Świdnicka 13 w Świebodzicach.

2. PODSTAWA OPRACOWANIA

- Decyzja Nr 105/2011 z dnia 31.03.2011r. Komendy Powiatowej Państwowej Straży Pożarnej w Świdnicy w związku z uchybieniami naruszającymi przepisy przeciwpożarowe w budynku głównym Państwowej Szkoły Podstawowej Nr 3 w Świebodzicach,
- Protokół ustaleń z czynności kontrolno-rozpoznawczych w zakresie ochrony przeciwpożarowej z dnia 30.03.2011r. Komendy Powiatowej Państwowej Straży Pożarnej w Świdnicy,
- inwentaryzacja budynku,
- oględziny budynku,
- uzgodnienie z Inwestorem technologii robót,
- aktualne normy,

3. OPIS TECHNICZNY BUDYNKU

Budynek został wykonany w technologii tradycyjnej murowanej z cegły ceramicznej.

Budynek znajduje się w strefie ochrony konserwatorskiej.

Elewacja frontowa z licznymi detalami architektonicznymi.

Stropy ceramiczne na belkach stalowych oraz drewniane.

Schody klatki schodowej będącej tematem opracowania żelbetowe obsługujące wszystkie piętra budynku.

Stolarka okienna budynku PCV.

W budynku znajdują się pomieszczenia dydaktyczne szkolne.

Użytkownikiem i administratorem budynku jest Publiczna Szkoła Podstawowa nr 3 w Świebodzicach.

4. MONTAŻ STOLARKI DRZWIOWEJ.

W remontowanej klatce schodowej zakłada się montaż stolarki drzwiowej aluminiowej. Drzwi wykonać jako dwuskrzydłowe z głównym skrzydłem szerokości min. 90cm, o odporności ogniowej EI 30 szt. 2 oraz jednoskrzydłowe min. 90cm, o odporności ogniowej EI 30 szt. 2.

W dolnej części drzwi pełne, natomiast w górnej (od wysokości 1,10m) drzwi szklone. Wszystkie drzwi z samozamykaczami.

W remontowanym korytarzu zakłada się montaż stolarki drzwiowej drewnianej, jednoskrzydłowej o szerokości min. 90cm z ościeżnicami drewnianymi oraz opaski obustronnymi drewnianymi - szt. 10, drzwi drewnianych z ościeżnicą i opaskami obustronnymi drewnianymi o szerokości 100cm - 1 szt.

Dodatkowo w obrębie komunikacji przewidywane jest wygrozdzenie ścianka aluminiową z drzwiami 220x250 w witrynie w całości oszklonych – szkło antywłamaniowe P4.

Uwaga: Przed przystąpieniem do wymiany należy bezwzględnie dokonać pomiarów z natury wymienianej stolarki drzwiowej.

5. ROBOTY WYKOŃCZENIOWE.

Wszystkie posadzki oraz okładziny schodów i komunikacji wykonać z płytek ceramicznych GRES antypoślizgowych o klasie min. R11 i minimalnych wymiarach 33x33cm. Dodatkowo wykonać cokoliki wys. 10cm z płytek GRES. Kolor płytek po uzgodnieniu z inwestorem.

Jako wykończenie ścian komunikacji i klatki schodowej, do wysokości 1,50m oraz na bokach biegów schodowych zastosować „lamperie” z okładziny ozdobnej StoLook Piccolo lub tynku żywicznego.

Na pozostałej części ścian oraz na sufitach należy wykonać gładzie gipsowe i malowanie farbą lateksową matową np. Sto Color Opticryl Matt lub analogiczną.

Balustrady schodów klatki schodowej stalowe - min. wysokość 1,10m.

W obrębie schodów głównych wejścia tylnego oraz schodów z poziomu parteru na piętro pochwyt stalowy kotwiony w ścianach

Rozstawy poszczególnych elementów w balustradach wg obowiązujących przepisów.


Klatka schodowa prowadząca na wszystkie kondygnacje powinna zostać wyposażona w oddymianie – dostosowanie okna na ostatniej kondygnacji. Powierzchnia czynna oddymiania min. 5% rzutu poziomego klatki schodowej. Otwieranie samoczynne i ręczne.

6. ROBOTY DODATKOWE.

W projekcie zakłada się naprawę stopni schodów głównych z poziomu przyziemia na parter i z poziomu parteru na I piętro – uzupełnienie ubytków w stopniach kamiennych.

W części komunikacji i klatki schodowej należy skuć istniejące posadzki lastrykowe oraz wyrównać zaprawami wyrównawczymi.

Opracował:

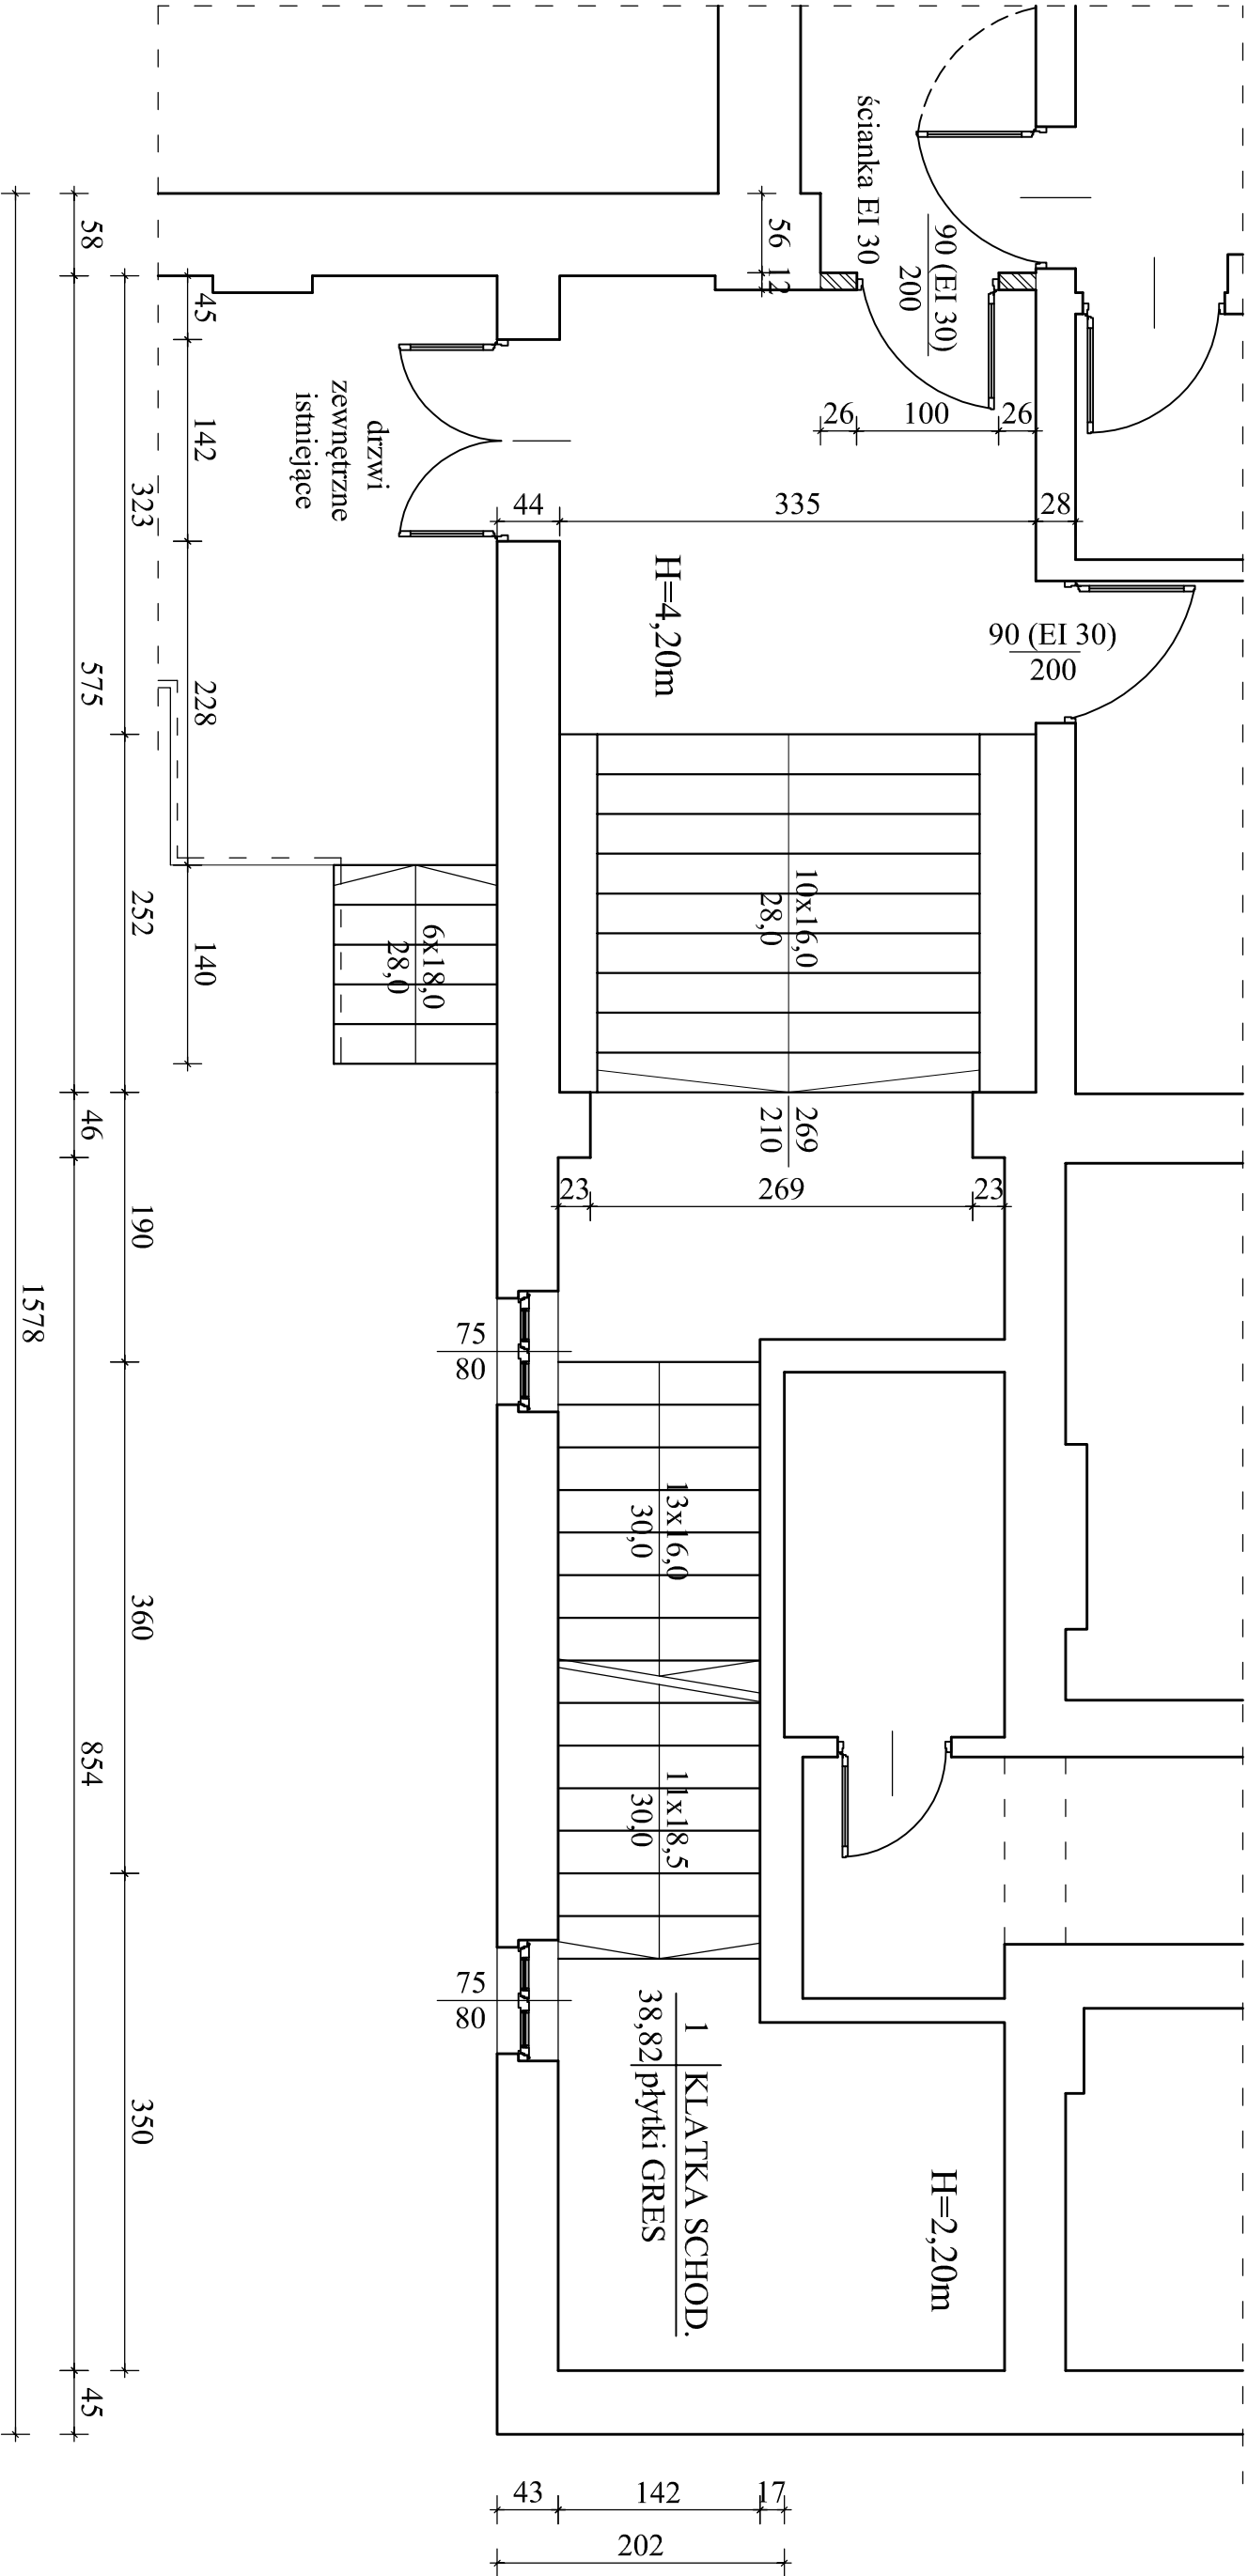

UWAGA:


- ŚCIANKA EI 30
- BALUSTRADA WYSOKOŚCI 1,10m
- POSADZKI Z PŁYTEK GRES KL. MIN. R11
- DO 1,50m LAMPERIA - TYNK STOLOOK PICCOLO
- DRZWI EI 30 90x200 szt. 2
- WYMIARY DRZWI SPRAWDZIĆ Z NATURY

PARTER

Pracownia Projektowa "KONSTRUKTOR"			
siedziba: ul. Wolności 41/8, 58–160 Świebodzice			
biuro: ul. Broniewskiego 1B, 58–309 Walbrzych			

Projektant:	MGR INŻ. PIOTR PAŁCA	691/01/DUW	Data: 06.2013
Asystent:	MGR INŻ. ALCJA MACIEJOWSKA MGR INŻ. PIOTR DRAŻEK	NBGP.V.7342/3/75/98	
Temat:	REMONT KLATKI SCHODOWEJ ORAZ KORYTARZA W BUDYNKU GŁÓWNYM SZKOŁY PODSZTAWOWEJ NR 3 W ŚWIEBODZICACH, UL. ŚWIDNICKA 13		
Investor:	PUBLICZNA SZKOŁA PODSTAWOWA NR 13 UL. ŚWIDNICKA 13, 58–160 ŚWIEBODZICE		
Tytuł rys.:	RZUT PARTERU – KLATKA SCHODOWA		
			Skala: 1:50
Nr. rys.:			
1			

Zastrzeżenie: Niniejszy rysunek jest własnością Pracowni Projektowej "KONSTRUKTOR". Nie może być w całości lub w części przekazywany, kopiowany, rozpowszechniany lub wykorzystywany do celów innych niż projektowe.

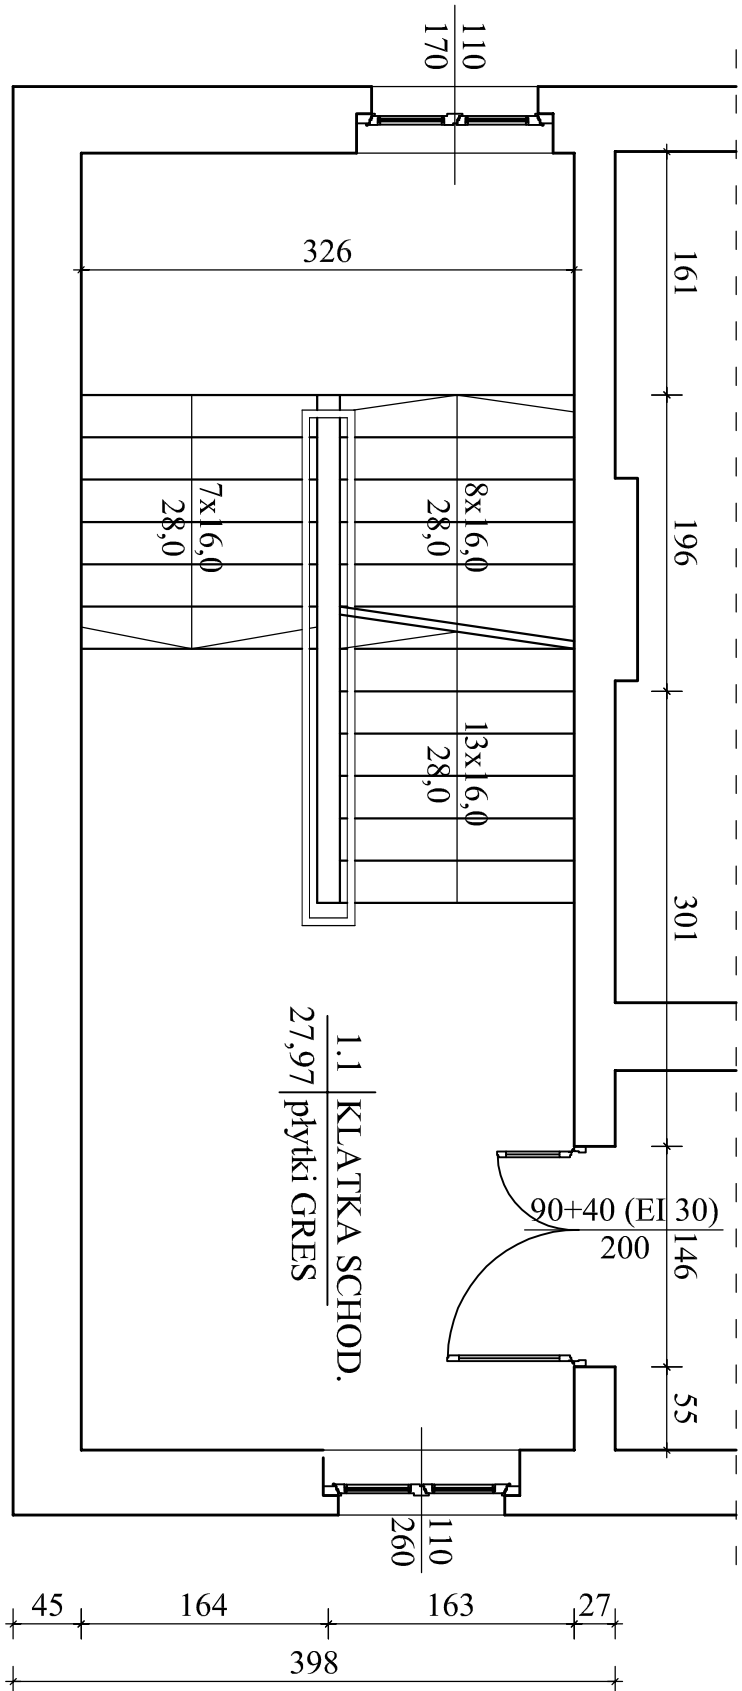


I PIĘTRO

UWAGA:

- BALUSTRADA WYSOKOŚCI 1,10m
- DO 1,50m LAMPERIA - TYNK STOLOOK PICCOLO
- POSADZKI Z PŁYTEK GRES KL. MIN. R11
- DRZWI DWUSKRZYDŁOWE EI 30 90+40x200 szt. 1
- WYMIARY DRZWI SPRAWDZIĆ Z NATURY

Pracownia Projektowa "KONSTRUKTOR"				
siedziba: ul. Wolności 41/8, 58–160 Świebodzice				
biuro: ul. Broniewskiego 1B, 58–309 Wałbrzych				
Projektant:	MGR INŻ. PIOTR PAŁCA	691/01/DJW NBGP.V.7342/3/75/98	Data: 06.2013	
Asystent:	MGR INŻ. ALCJA MACIEJOWSKA MGR INŻ. PIOTR DRAŻEK		Stadium: PB	
Tenent:	REMONT KLATKI SCHODOWEJ ORAZ KORYTARZA W BUDYNKU GŁÓWNYM SZKOŁY PODSZAWOJEJ NR 3 W ŚWIEBODZICACH, UL. ŚWIDNICKA 13			
Inwestor:	PUBLICZNA SZKOŁA PODSZAWOJA NR 13 UL. ŚWIDNICKA 13, 58–160 ŚWIEBODZICE			
Tytuł rys.:	RZUT I-GO PIĘTRA– KLATKA SCHODOWA			Nr. rys.: 2
Zastrzeżenie: Należy pamiętać, że niniejszy rysunek jest wyłącznie do celów informacyjnych i nie może być używany do celów konstrukcyjnych, bez pisemnej zgody firmy projektowej.				

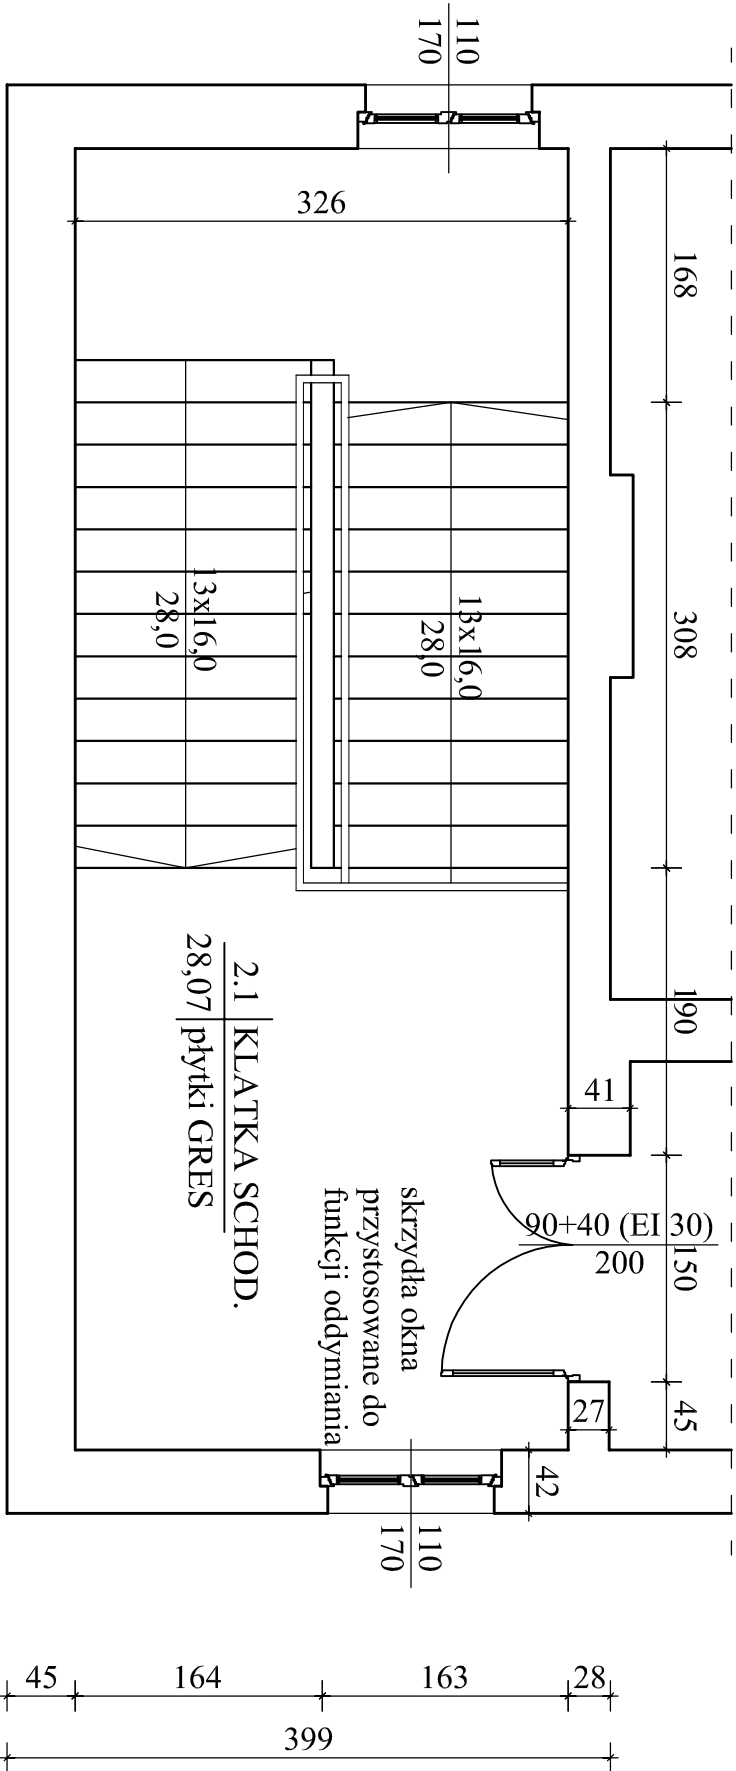

UWAGA:


- BALUSTRADA WYSOKOŚCI 1,10m
- DO 1,50m LAMPERIA - TYNK STOLOOK PICCOLO
- POSADZKI Z PŁYTEK GRES KL. MIN. R11
- DRZWI DWUSKRZYDŁOWE EI 30 90+40x200 szł. I
- SKRZYDŁA OKNA DOSTOSOWAĆ DO FUNKCJI ODDYMIANIA
- WYMIARY DRZWI SPRAWDZIĆ Z NATURY

II PIĘTRO

Pracownia Projektowa "KONSTRUKTOR"
siedziba: ul. Wolności 41/8, 58–160 Świebodzice
biuro: ul. Broniewskiego 1B, 58–309 Wałbrzych

Projektant:	MGR INŻ. PIOTR PAJCA	691/01/DUP		Data:	06.2013
Asystent:	MGR INŻ. ALCJA MACIEJOWSKA	NBGP.V.7342/3/75/98			
	MGR INŻ. PIOTR DRAŻEK				
Temat:	REMONT KLATKI SCHODOWEJ ORAZ KORYTARZA W BUDYNKU GŁÓWNYM SZKOŁY PODSTAWOWEJ NR 3 W ŚWIEBODZICACH, UL. ŚWIDNICKA 13				Stadium: PB
Inwestor:	PUBLICZNA SZKOŁA PODSTAWOWA NR 13 UL. ŚWIDNICKA 13, 58–160 ŚWIEBODZICE				Skala: 1:50
Tytuł rys.:	RZUT II–GO PIĘTRA– KLATKA SCHODOWA				Nr. rys.: 3

Zastrzeżenie: Niniejszy rysunek jest własnością Pracowni Projektowej "KONSTRUKTOR". Nie może być kopiowany, rozpowszechniany ani wykorzystywany w inny sposób bez pisemnej zgody biura projektowego.

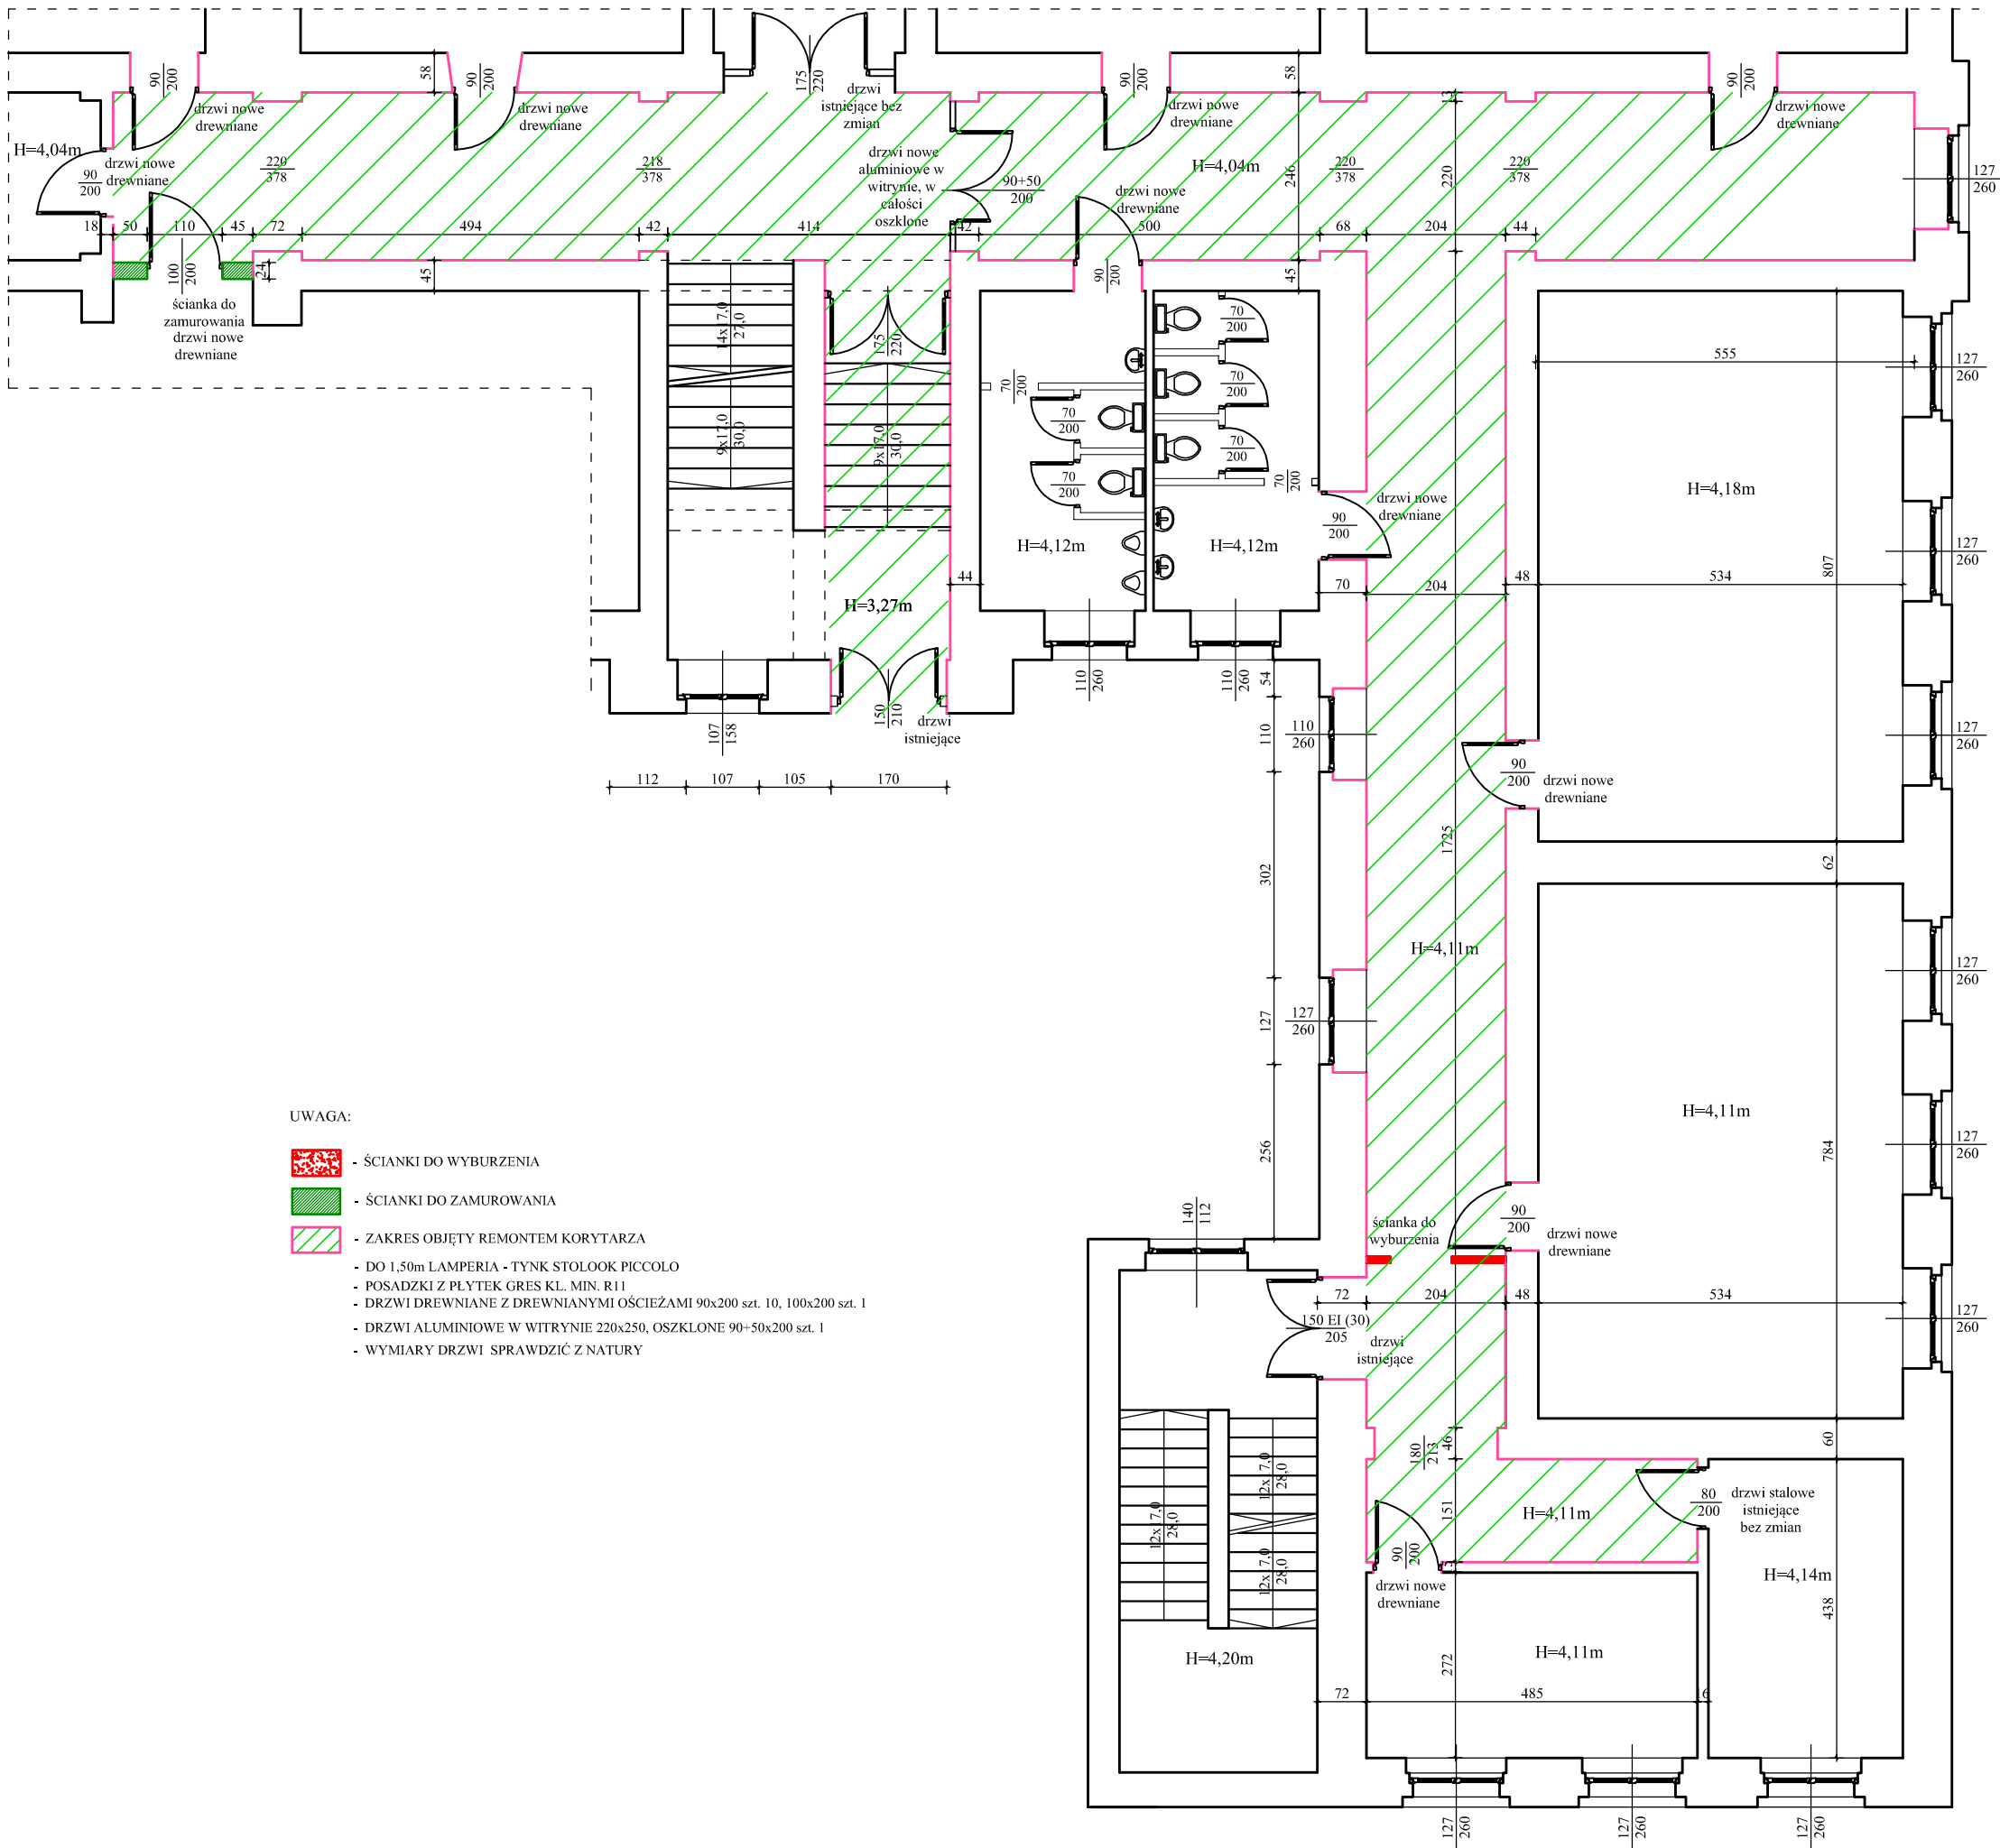

UWAGA:

- ŚCIANKI DO WYBURZENIA
- ŚCIANKI DO ZAMUROWANIA
- ZAKRES OBJĘTY REMONTEM KORYTARZA
- DO 1,50m LAMPERIA - TYNK STOLOOK PICCOLO
- POSADZKI Z PŁYTEK GRES KL. MIN. R11
- DRZWI DREWNIANE Z DREWNIANYMI OŚCIEŻAMI 90x200 szt. 10, 100x200 szt. 1
- DRZWI ALUMINIOWE W WITRYNIE 220x250, OSZKŁONE 90+50x200 szt. 1
- WYMIARY DRZWI SPRAWDZIĆ Z NATURY

Pracownia Projektowa "KONSTRUKTOR"
siedziba: ul. Wolności 41/8, 58-160 Świebodzice
biuro: ul. Broniewskiego 1B, 58-309 Wałbrzych

Projektant:	MGR INŻ. PIOTR RAJCA	691/01/DUW DOŚ/BO/1648/01 NBGP.V 7342/3/75/98	Data: 06.2013
Asystent:	MGR INŻ. ALICJA MACIEJOWSKA MGR. INŻ. PIOTR DRAŻEK		Stadium: PB
Temat:	REMONT KLATKI SCHODOWEJ ORAZ KORYTARZA W BUDYNKU GŁÓWNYM SZKOŁY PODSTAWOWEJ NR 3 PRZY UL. ŚWIDNICKIEJ 13, W ŚWIEBODZICACH		
Inwestor:	GMINA ŚWIEBODZICE UL. RYNEK 1, 58-160 ŚWIEBODZICE		
Tytuł rys.:	RZUT PARTERU		
			Skala: 1:100
			Nr. rys.: 4

Zastrzegam wszelkie prawa wynikające z Ustawy o prawie autorskim. Rysunek niniejszy nie może być w całości lub w części przerysowany, uzupełniony lub odstępiony komukolwiek, bez pisemnej zgody firmy projektowej