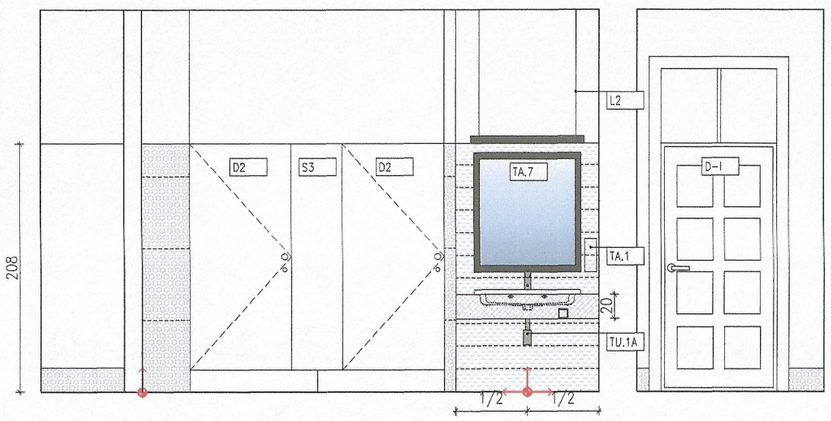

01 SKALA 1:50

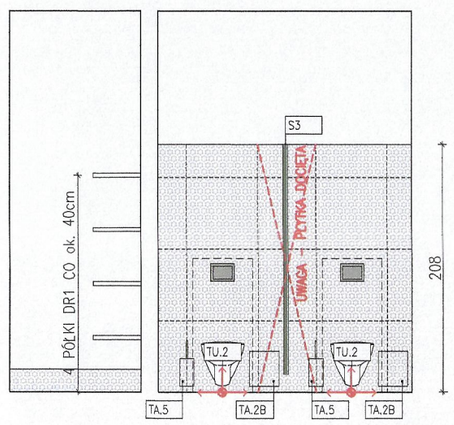

02 SKALA 1:50

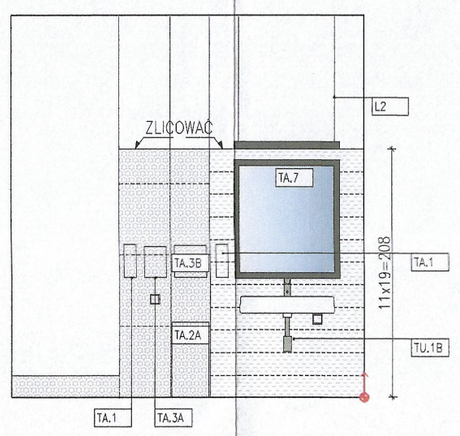

03 SKALA 1:50

WYBURZENIA I ROZBIÓRKI	
	ŚCIANY ISTNIEJĄCE - PRZEZNACZONE DO POZOSTAWIENIA
	ŚCIANY ISTNIEJĄCE - PRZEZNACZONE DO WYBURZENIA
	ELEMENTY WYPOSAŻENIA: DRZWI, OKNA, ELEMENTY INSTALACJI PRZEZNACZONE DO DEMONTAŻU
	POSADZKI DO DEMONTAŻU

DEMONTAŻE I ROZBIÓRKI - UWAGI OGÓLNE

1. WYKONAĆ ZAKRES PRAC ROZBIÓRKOWYCH I DEMONTAŻOWYCH OKREŚLONYCH W PROJEKCIE.
2. PRACE DEMONTAŻOWE NALEŻY PROWADZIĆ ETAPAMI,
2. PRZY ROZBIÓRKACH I DEMONTAŻACH ZWRÓCIĆ SZCZEGÓLNĄ UWAGĘ, BY NIE NARUSZYĆ ELEMENTÓW KONSTRUKCJI BUDYNKU.
3. TRAKCIE ROBÓT ROZBIÓRKOWYCH NALEŻY PROWADZIĆ BIEŻĄCĄ KONTROLĘ ZACHOWANIA SIĘ KONSTRUKCJI BUDYNKU.
4. WSZYSTKIE PRACE ROZBIÓRKOWE NALEŻY PROWADZIĆ POD STAŁYM NADZOREM OSÓB UPRAWNIONYCH, A O WSZYSTKICH ZAUWAŻONYCH NIEPRAWIDŁOWOŚCIACH POWIADOMIĆ PROJEKTANTÓW.
5. PRACE WYKONYWAĆ PRZY UŻYCIU SPRZĘTU, W SPOSÓB ZAPOBIEGAJĄCY EWENTUALNYM ROZLEGŁYM USZKODZENIOM KONSTRUKCJI, JAK RÓWNIEŻ ISTNIEJĄCYCH INSTALACJI PRZEZNACZONYCH DO ZACHOWANIA.
6. ELEMENTY PRZEZNACZONE DO DEMONTAŻU, KTÓRE BĘDĄ WYKORZYSTYWANE W NOWEJ ARANŻACJI, NALEŻY ODPOWIEDNIO ZABEZPIECZYĆ I ZMAGAZYNOWAĆ W WYZNACZONYM DO TEGO CELU MIEJSCU
7. NALEŻY WYKONAĆ KONIECZNE ZABEZPIECZENIA ELEMENTÓW SĄSIADUJĄCYCH NIE PODLEGAJĄCYCH ROZBIÓRCE - JEŚLI WYSTĘPUJĄ - PRZYLEGAJĄCYCH LUB POŁĄCZONYCH Z ELEMENTAMI ROZBIERANYMI
8. PODCZAS PROWADZENIA PRAC ROZBIÓRKOWYCH ORAZ PORZĄDKOWYCH NALEŻY PRZESTRZEGAĆ PRZEPISÓW DOTYCZĄCYCH OCHRONY ŚRODOWISKA.
PROWADZONE PRACE NIE MOGĄ POWODOWAĆ NEGATYWNEGO ODDZIAŁYWANIA NAŚRODOWISKO

ŚCIANY PROJEKTOWANE	
	PROJEKTOWANA PRZEGRODA WEWNĘTRZNA W SYSTEMIE SUCHEJ ZABUDOWY (SYSTEM ŚCIAN G-K)
	ZASTOSOWAĆ WEWNĘTRZNIE PŁYTĘ OSB GR.12mm W MIEJSCE PŁYTY GK NA WYSOKOŚCI 0-120cm
	PROJEKTOWANA PRZEGRODA Z PŁYTY KOMPAKTOWEJ HPL O GR.12mm, PRZEZNACZONA DO POMIESZCZEŃ O PODWYŻSZONEJ WILGOTNOŚCI POWIETRZA.

WYKAZ ŚCIAN WEWNĘTRZNYCH

S-1 - ŚCIANA GR. 12,5CM.
- STELAŻ SYSTEMOWY METALOWY - 75MM
- 2x PŁYTA GK 12,5mm, OBUSTRONNIE
- WEŁNA MINERALNA MIN. 14kg/m3

PŁYTOWANIE ŚCIANY: STROP-STROP

S-2 - PRZEDŚCIANKA INSTALACYJNA GR. WG RYSUNKU
- STELAŻ SYSTEMOWY METALOWY - 75mm
- 2x PŁYTA GK 12,5mm, JEDNOSTRONNIE
- WEŁNA MINERALNA min. 14kg/m3 LUB PUSTKA POWIETRZNA

PŁYTOWANIE ŚCIANY: STROP-STROP

S-3 - ŚCIANKA DZIAŁOWA GISZETOWA

CAŁKOWITA WYSOKOŚĆ PRZEGRODY: 208cm, W TYM NÓŻKI O WYS. 15cm

KOLOR - RAL9010 MATOWY

WYKAZ DRZWI WEWNĘTRZNYCH

WYMIARY OTWORÓW NA DRZWI PROJEKTOWANE WYKONAĆ WG WSKAZAŃ PRODUCENTA.
ZACHOWAĆ MINIMALNE WYMIARY W ŚWIETLE PRZEJŚCIA DRZWI, WSKAZANE NA RYSUNKACH

D-I DRZWI WEWNĘTRZNE, ISTNIEJĄCE. UWAGA - DRZWI POD OCHRONĄ KONSTERWATORSKĄ
SKRZYDŁO DRZWI ZDEMONTOWAĆ I PRZEZNACZYĆ DO RENOWACJI. PO PRZYGOTOWANIU DO LAKIEROWANIA - DRZWI POMALOWAĆ NA KOLOR RAL9010 OD STRONY TOALETY, OD STRONY KORYTARZA DRZWI POMALOWAĆ NA KOLOR DRZWI POZOSTAŁYCH W POMIESZCZENIU. OŚCIEŻNICĘ PRZEMALOWAĆ NA PLACU BUDOWY.

D1 - DRZWI WEWNĘTRZNE PEŁNE WYKONANE Z PŁYTY WIÓROWEJ MALOWANEJ
90x200cm
OŚCIEŻNICA DREWNIANA, OBEJMUJĄCA, ZAWIASY WIDOCZNE
KOLOR BIAŁY RAL9010

WYPOSAŻENIE:
- OBUSTRONNIE KLAMKA ZE STALI NIERDZEWNEJ
- ZAMEK Z WKŁADKĄ

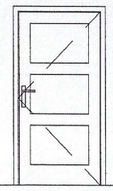

D2 - DRZWI WEWNĘTRZNE PEŁNE WYKONANE Z PŁYTY HPL W SYSTEMIE ŚCIAN GISZETOWYCH
80x208cm
OŚCIEŻNICA SYSTEMOWA, ZAWIASY SYSTEMOWE ZE STALI NIERDZEWNEJ
KOLOR BIAŁY RAL9010

WYPOSAŻENIE:
- OBUSTRONNIE KLAMKA ZE STALI NIERDZEWNEJ
- ZAMEK Z WKŁADKĄ ŁAZIENKOWĄ
- SYSTEM INFORMACJI: WOLNE / ZAJĘTE

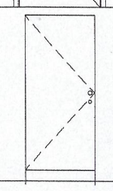

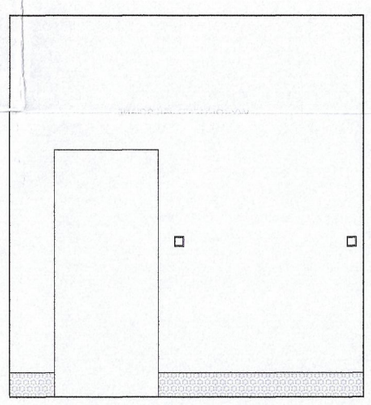

04 SKALA 1:50

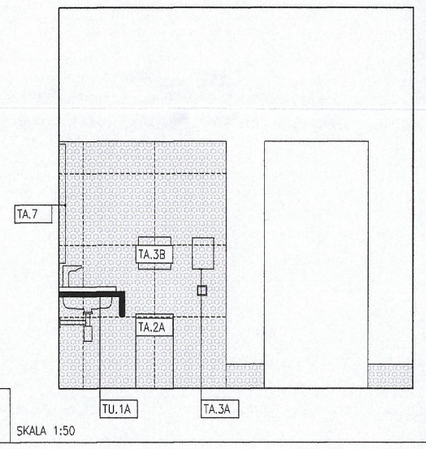

05 SKALA 1:50

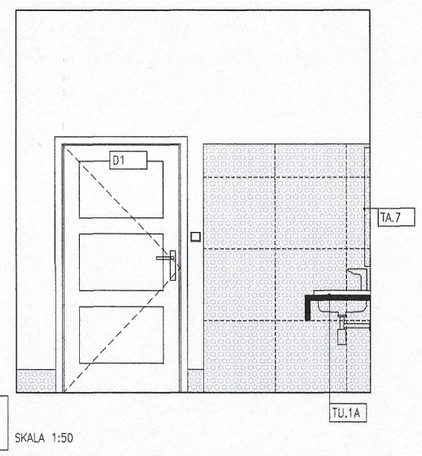

06 SKALA 1:50

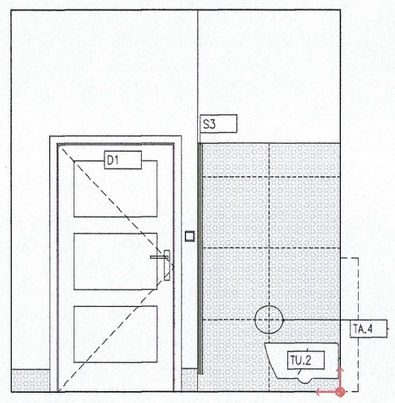

07 SKALA 1:50

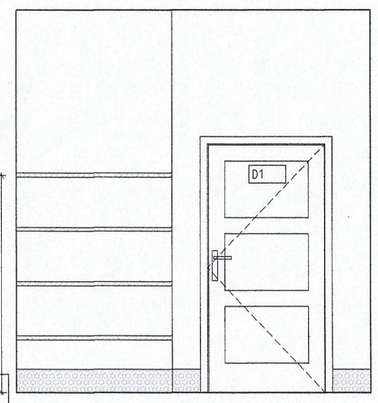

08 SKALA 1:50

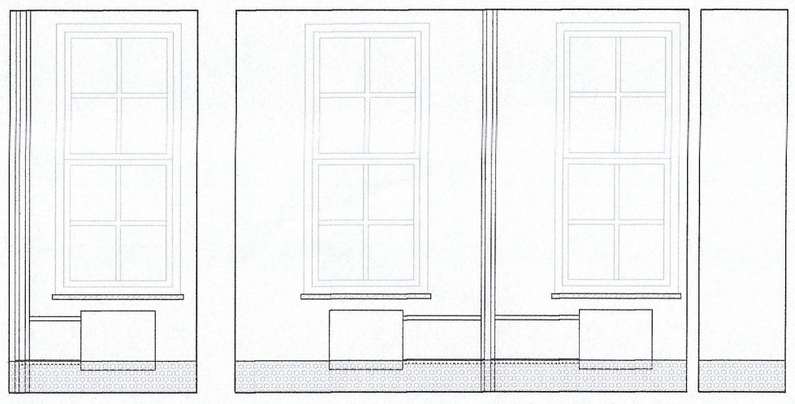

09 SKALA 1:50

ZESTAWIENIE URZĄDZEŃ ŁAZIENKOWYCH		
SYMBOL NA RYSUNKU	NAZWA	UWAGI
TU.1A	UMYWALKA NABLATOWA, SZER. 90cm WERSJA NABLATOWA	góra - h= 85cm
	BATERIA UMYWALKOWA NA PODCZERWIEŃ UWAGA: WYKONAĆ GNIAZDO WTYKOWE DO PODŁĄCZENIA BATERII	
	SITKO UMYWALKOWE	
	SYFON BUTELKOWY OZDOBNY	
	ELEKTRYCZNY, POJEMNOŚCIOWY, PODUMYWALKOWY PODGRZEWACZ WODY POJ. 5L 2kW	
TU.1B	UMYWALKA NABLATOWA, SZER. 90cm WERSJA WISZĄCA	góra - h= 85cm
	BATERIA UMYWALKOWA NA PODCZERWIEŃ	
	SITKO UMYWALKOWE	
	SYFON BUTELKOWY OZDOBNY	
	ELEKTRYCZNY, POJEMNOŚCIOWY, PODUMYWALKOWY PODGRZEWACZ WODY POJ. 5L 2kW	
TU.2	MISKA USTĘPOWA WISZĄCA W KOMPLECIE Z DESKĄ WOLNOOPADAJĄCĄ	góra - h= 40cm
	STELAŻ PODTYNKOWY DO MISKI USTĘPOWEJ. h=112cm	
	PRZYCISK SPŁUKUJĄCY, CZARNY MAT	
TU.3	WPUST ŁAZIENKOWY - NASADA	ZAMONTOWAĆ W MIEJSCU ISTNIEJĄCEGO
	WPUST ŁAZIENKOWY - KORPUS WPUSTU	
	SUCHY SYFON MULTISTOP	

ZESTAWIENIE AKCESORIÓW ŁAZIENKOWYCH		
SYMBOL NA RYSUNKU	NAZWA / KOLOR	UWAGI
TA.1	DOZOWNIK MYDŁA W PŁYNIE / ŚRODKÓW DEZYNFEKUJĄCYCH NATYNKOWY CZARNY	spód - h=105cm
TA.2A	KOSZ NA ODPADKI NAŚCIENNY 30l. CZARNY	spód - h= 0cm
TA.2B	KOSZ NA ODPADY HIGIENICZNE NAŚCIENNY 7l CZARNY	spód - h=5cm
TA.3A	SUSZARKA DO RĄK ELEKTRYCZNA CZARNY	spód - h=105cm
TA.3B	PODAJNIK RĘCZNIKÓW PAPIEROWYCH	spód - h=105cm
TA.4	PODAJNIK PAPIERU TOALETOWEGO CZARNY	oś - h= 60cm
TA.5	SZCZOTKA TOALETOWA NAŚCIENNA CZARNY	spód - h=5cm
TA.6	WIESZAK POJEDYNCZY NAŚCIENNY CZARNY	oś - h= 170cm
TA.7	LUSTRO NAŚCIENNE W CZARNEJ RAMIE	spód - h=105cm

WYKAZ MATERIAŁÓW WYKOŃCZENIOWYCH				
SYMBOL NA RYSUNKU	OZNACZENIE NA RZUCIE	OZNACZENIE W WIDOKU	NAZWA	WYMIARY [cm]
PC1			PŁYTKI GRESOWE REKTYFIKOWANE IMITACJA BIAŁEGO MARMURU	59,8x59,8
PC2			PŁYTKI GRESOWE REKTYFIKOWANE DREWNOPODOBNE	120x19
FB1			MALOWANIE FARBĄ LATEKSOWĄ WODOODPORNĄ DO POMIESZCZEŃ MOKRYCH	
DR1			PŁYTA BLATOWA LAMINOWANA DO POMIESZCZEŃ MOKRYCH	GR. 3cm KOLOR DOPASOWAĆ DO PŁYTEK PC2
SP1			SUFIT PODWIESZANY MINERALNY PRZEZNACZONY DO POMIESZCZEŃ O PODWYŻSZONEJ WILGOTNOŚCI	60x60

ZESTAWIENIE OPRAW OŚWIETLENIOWYCH		
SYMBOL NA RYSUNKU	NAZWA / KOLOR	
L1	OPRAWA OŚWIETLENIOWA WBUDOWANA DO SUFITÓW MINERALNYCH Z KLOSZEM IP44	
L2	OPRAWA OŚWIETLENIOWA WISZĄCA	SPÓD = 210cm

UWAGI

JEŚLI NIE ZAZNACZONO INACZEJ, ŚCIANY POMALOWAĆ FARBĄ FB1, COKÓŁ Z PŁYTEK PC1, h=19cm
1. RAMY OKIENNE I ISTNIEJĄCE DRZWI POMALOWAĆ OD STRONY TOALETY NA KOLOR RAL9010
2. ISTNIEJĄCE GRZEJNIKI WYMIENIĆ LUB POMALOWAĆ NA KOLOR RAL 9010
3. RURY DO GRZEJNIKÓW POMALOWAĆ LUB ZABUDOWAĆ OBUDOWAMI Z PŁYT GK. OBUDOWĘ WYKOŃCZYĆ JAK ŚCIANĘ
4. PARAPETY WEWNĘTRZNE WYMIENIĆ - WYKOŃCZENIE PROJEKTOWANYCH PARAPETÓW - LAMINAT DREWNOPODOBNY DR1
5. ISTNIEJĄCY WPUSTY PODŁOGOWY WYMIENIĆ NA NOWY TU.3
6. NA ŚCIANACH MALOWANYCH FARBĄ WYKONAĆ COKÓŁ Z PŁYTKI PC1, h=19cm
7. PŁASZCZYZNY TYNKÓW NA ŚCIANACH WYKOŃCZONYCH PŁYTKAMI POWINNY LICOWAĆ SIĘ Z PŁASZCZYZNĄ PŁYTEK
8. PODKONSTRUKCJA POD BLAT - WG RYSUNKÓW WARSZTATOWYCH WYKONAWCY
9. WYKONAĆ GNIAZDA WTYKOWE HERMETYCZNE DO PODŁĄCZENIA BATERII I SUSZAREK ELEKTRYCZNYCH
10. ISTNIEJĄCY OTWÓR WENTYLACYJNY PRZEDŁUŻYĆ I WYKONAĆ W PROJEKTOWANEJ PRZEDŚCIANCE. KRATKA WENTYLACYJNA - KOLOR BIAŁY

UWAGA DOTYCZĄCA UŻYTYCH MATERIAŁÓW WYKOŃCZENIOWYCH:

1. WSZYSTKIE MATERIAŁY WYKOŃCZENIOWE PRZEDSTAWIĆ DO AKCEPTACJI NA PODSTAWIE PRÓBEK
2. WSZYSTKIE UŻYTE MATERIAŁY WYKOŃCZENIOWE MUSZĄ POSIADAĆ KOMPLET DOKUMENTÓW ŚWIADCZĄCY O AKTUALNYM DOPUSZCZENIU DO OBROTU I POWSZECHNEGO STOSOWANIA W BUDOWNICTWIE ORAZ BYĆ ZGODNE Z WYMAGANIAMI PRAWA BUDOWLANEGO
3. ZGODNIE Z POLSKĄ NORMĄ PN-EN 13501-1:2008 Z PÓŹNIEJSZYMI ZMIANAMI „KLASYFIKACJA OGNIOWA WYROBÓW BUDOWLANYCH I ELEMENTÓW BUDYNKÓW - CZĘŚĆ 1: KLASYFIKACJA NA PODSTAWIE BADAŃ REAKCJI NA OGIEŃ", STOSOWANE OKŁADZINY ŚCIENNE I WYKOŃCZENIA POSADZEK POWINNY BYĆ PRZYNAJMNIEJ TRUDNOZAPALNE
4. ZABRANIA SIĘ STOSOWANIA MATERIAŁÓW I WYROBÓW, KTÓRYCH PRODUKTY ROZKŁADU TERMICZNEGO SĄ TOKSYCZNE LUB SILNIE DYMIĄCE
5. SUFITY PODWIESZANE MAJĄ BYĆ WYKONANE Z MATERIAŁÓW NIEPALNYCH LUB NIEZAPALNYCH, NIEKAPIĄCYCH I NIEODPADAJĄCYCH POD WPŁYWEM OGNIA
6. UKŁAD FUG NA ŚCIANACH DOPASOWAĆ DO UKŁADU FUG W POSADZCE, WG RYSUNKÓW

GNIAZDO WTYKOWE IP44

WŁĄCZNIK OŚWIETLENIA

1. WSZYSTKIE TRASY KABLOWE PROWADZIĆ POD STROPEM I W ŚCIANACH PROJEKTOWANYCH. NIE DOPUSZCZA SIĘ BRUZD W POSADZCE
2. WYSOKOŚĆ MONTAŻU PROJEKTOWANEGO OSPRZĘTU ELEKTRYCZNEGO PODANO NA RYSUNKACH
3. WYMIARY NA RZUTACH PODANO W OSIACH RAWEK
4. PROJEKTOWANY OSPRZĘT ELEKTRYCZNY: KOLOR ANTRACYT

Jednostka projektowa:	ALFA PROJEKT BIURO PROJEKTOWE	ul. Śląska 2, lok. 1-4, 06-400 Ciechanów tel. kom.: +48 505 119 694, tel/fax: +48 (23) 307 07 67 www.alfaprojekty.com.pl, biuro@alfaprojekty.com.pl NIP: 566-188-00-87, REGON: 141078501		
Inwestor:	Medyczna Szkoła Policealna w Ciechanowie	ul. Sienkiewicza 33, 06-400 Ciechanów		
Obiekt:	REMONT ŁAZIENKI NA PARTERZE BUDYNKU MEDYCZNEJ SZKOŁY POLICEALNEJ W CIECHANOWIE PRZY UL. SIENKIEWICZA 33			
Adres inwestycji:	dz. nr ewid. 1675/1, ul. Sienkiewicza 33, 06-400 Ciechanów			
Nazwa rysunku:	WIDOKI POMIESZCZENIA ŁAZIENKI NA PARTERZE – ARANŻACJA			

	Imię i Nazwisko	Nr upr.	Podpis
Projektant: Architektura	mgr inż. Grzegorz Michalski	MA/040/18	
Sprawdzający: Architektura	mgr inż. Jacek Jaśkowiec	Cie-76/91	

Studium:	Specjalność:	Data:	Skala:	Nr rys.
Projekt budowlany	Architektura	lipiec 2022r.	1:50	PB-A04