
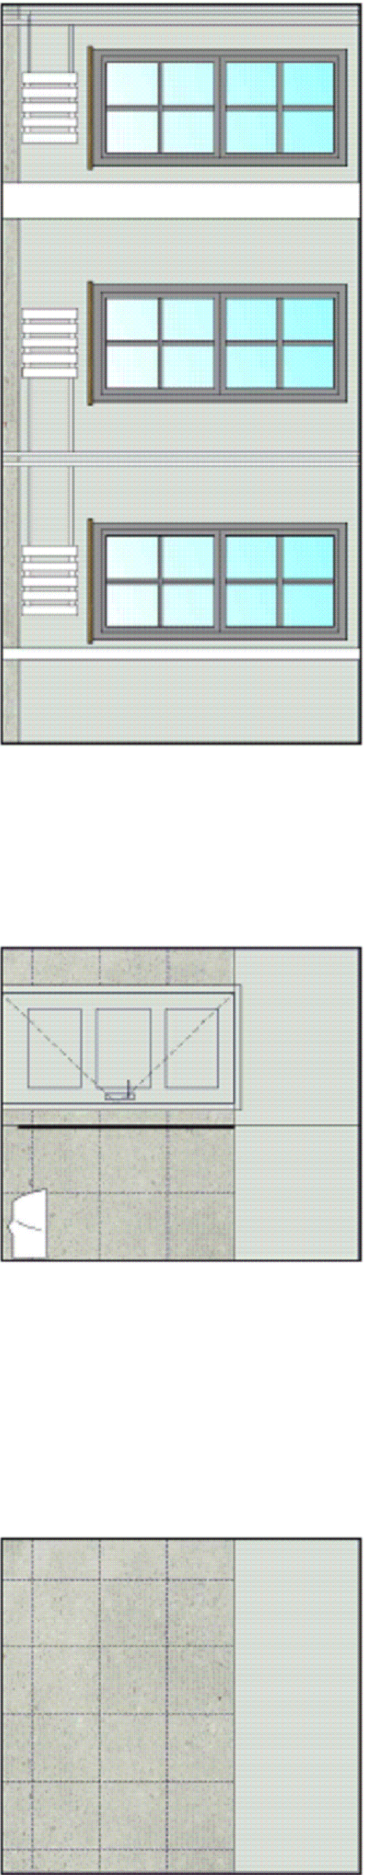
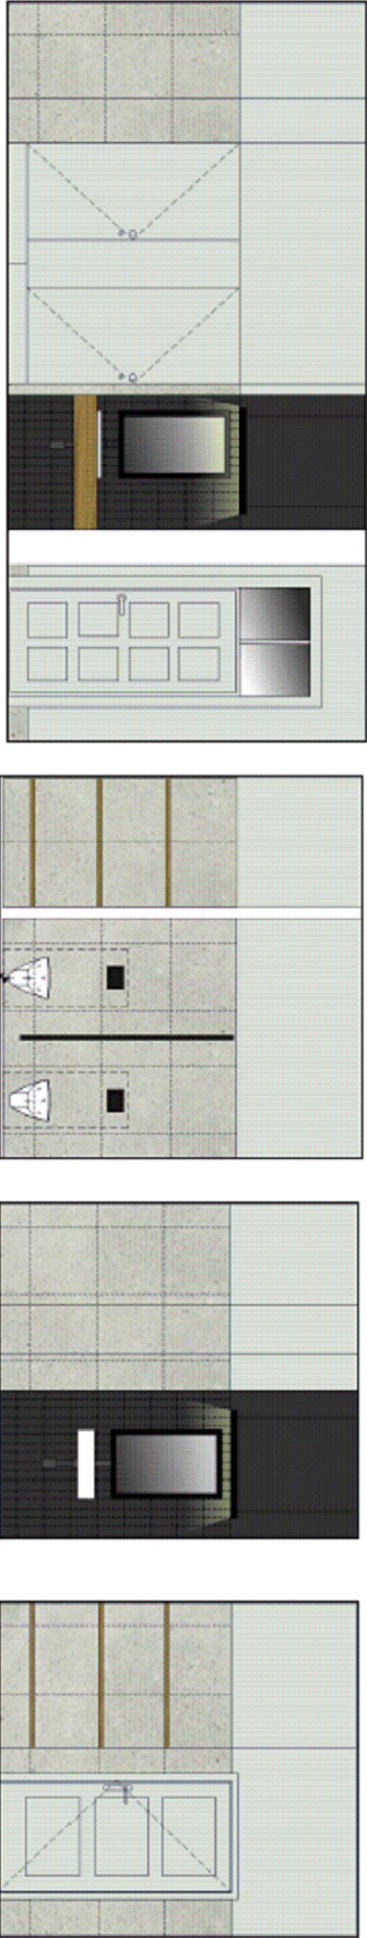



RZUT PRZYZIEMIA

UWAGI I OZNACZENIA

WSZYSTKIE WYMIARY PRZED WYKONANIEM SPRAWDZIĆ NA BUDOWIE

OZNACZENIA:

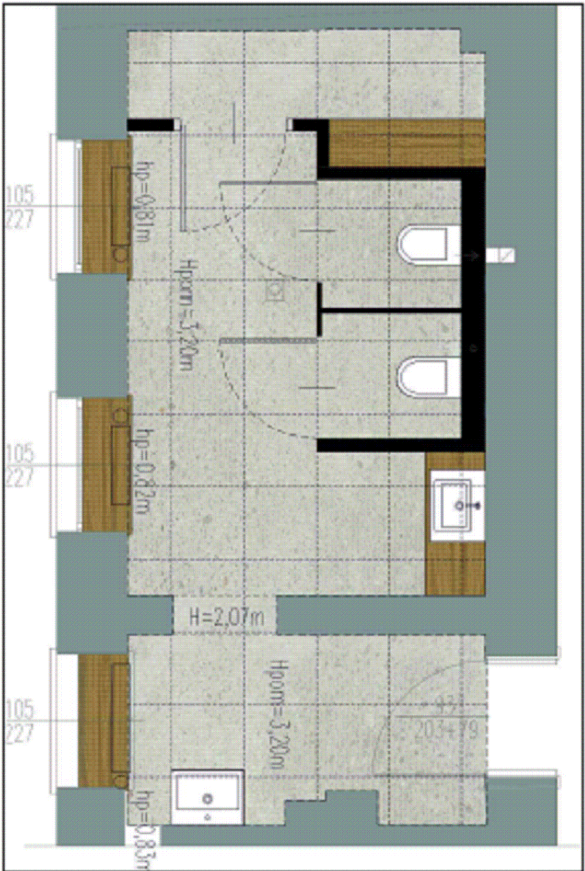

Jednostka projektowa:		 <b>ALFA PROJEKT</b> BIURO PROJEKTOWE		ul. Śląska 2, lok. 1-4, 06-400 Ciechanów tel. kom.: +48 505 119 694, tel/fax: +48 (23) 307 07 67 www.alfaprojekty.com.pl, biuro@alfaprojekty.com.pl NIP: 566-188-00-87, REGON: 141078501	
Inwestor:	<u>Medyczna Szkoła Policjalna w</u> <u>Ciechanowie</u>			ul. Sienkiewicza 33, 06-400 Ciechanów	
Opis:	REMONT ŁAZIENKI NA PARTERZE BUDYNKU MEDYCZNEJ SZKOŁY POLICEALNEJ W CIECHANOWIE PRZY UL. SIENKIEWICZA 33				
Adres inwestycji:	dz. nr ewid. 16/5/1, ul. Sienkiewicza 33, 06-400 Ciechanów				
Liczba rysunków:	RZUT POMIESZCZENIA ŁAZIENKI NA PARTERZE – WIZUALIZACJE				
Imię i Nazwisko		Nr upr.		Podpis:	
Projektant:	mgr inż. Grzegorz Michalski		MA/040/18		
Sprawdzający:	mgr inż. Jacek Jaskowiec		Cie-76/91		
Stwierdzenie:	Specjalność:		Data:		Stwierdzenie:
Projekt budowlany	Architektura		lipiec 2022r.		bez skali
				Nr rys.	
				PB-405	