


MAPA DO CELÓW PROJEKTOWYCH

Skala mapy		1:500
Położenie obszaru opracowania		ul.Piastowska 2A dz.nr 168, 175/5
Nazwa gminy		020301_1 m. Głogów
Obręb ewidencyjny	identyfikator	020301_1.0007
	nazwa	Stare Miasto
Nazwa wykonawcy prac geodezyjnych		USŁUGI GEODEZYJNE mgr inż.Mariusz Czarnik Sławna 10/6 67-200 GŁOGÓW
Identyfikator zgłoszenia prac geodezyjnych		PODGIK.6640.1999-2021
Imię i nazwisko, numer uprawnień zawodowych kierownika prac geodezyjnych		GEODETA UPRAWNIONY mgr inż. Mariusz Czarnik Upr. nr 15753 uprawnienia zakresu
Oznaczenie układu współrzędnych	Prostokątnych płaskich	2000 strefa 5
	Układu wysokości	PL-EVRP2007-NH
Określenie obszaru będącego przedmiotem aktualizacji		
Data, imię i nazwisko osoby, która opracowała mapę		2021.12.30 USŁUGI GEODEZYJNE mgr inż.Mariusz Czarnik Piotr Leowski TECHNIK GEODETA
Granice działek w zakresie opracowania oznaczone kolorem żółtym		
digitalizacja mapy lub wektoryzacja automatyczna rastra mapy		
Granice działek w zakresie opracowania oznaczone kolorem czarnym, są granicami prawnymi		
Nie wyklucza się występowania na zakreślonym obszarze innych elementów podziemnego uzbrojenia terenu niż te które są uwidocznione na danej mapie w zakresie opracowania		
OPRACOWANIA PLANISTYCZNE:		
----- - linie rozgraniczające tereny o różnym przeznaczeniu		
Wkreślono skoordynowane projekty w zakresie opracowania - brak		

Oświadczam, że operat techniczny zawierający rezultaty prac geodezyjnych, w wyniku których powstał niniejszy dokument uzyskał pozytywny wynik weryfikacji.	
Identyfikator zgłoszenia prac geodezyjnych:	PODGIK.6640.1999.2021
Organ służby geodezyjnej i kartograficznej, który otrzymał zgłoszenie prac geodezyjnych:	Starosta głogowski
Wykonawca prac geodezyjnych:	USŁUGI GEODEZYJNE mgr inż. Mariusz Czarnik Sławna 10/6 67-200 GŁOGÓW
Nr oraz data sporządzenia dokumentu zawierającego wynik pozytywnej weryfikacji:	PODGIK.6640.1999.2021_1 2021.01.10
Imię i nazwisko oraz nr uprawnień zawodowych kierownika prac geodezyjnych:	mgr inż. Mariusz Czarnik upr. Zakres 1 nr 15759
Data i podpis kierownika prac geodezyjnych:	Jestem świadomy odpowiedzialności karnej za złożenie fałszywego oświadczenia 2022.01.10
GEODETA UPRAWNIONY	
mgr inż. Mariusz Czarnik Upr. nr 15755, uprawnienia zakresu	

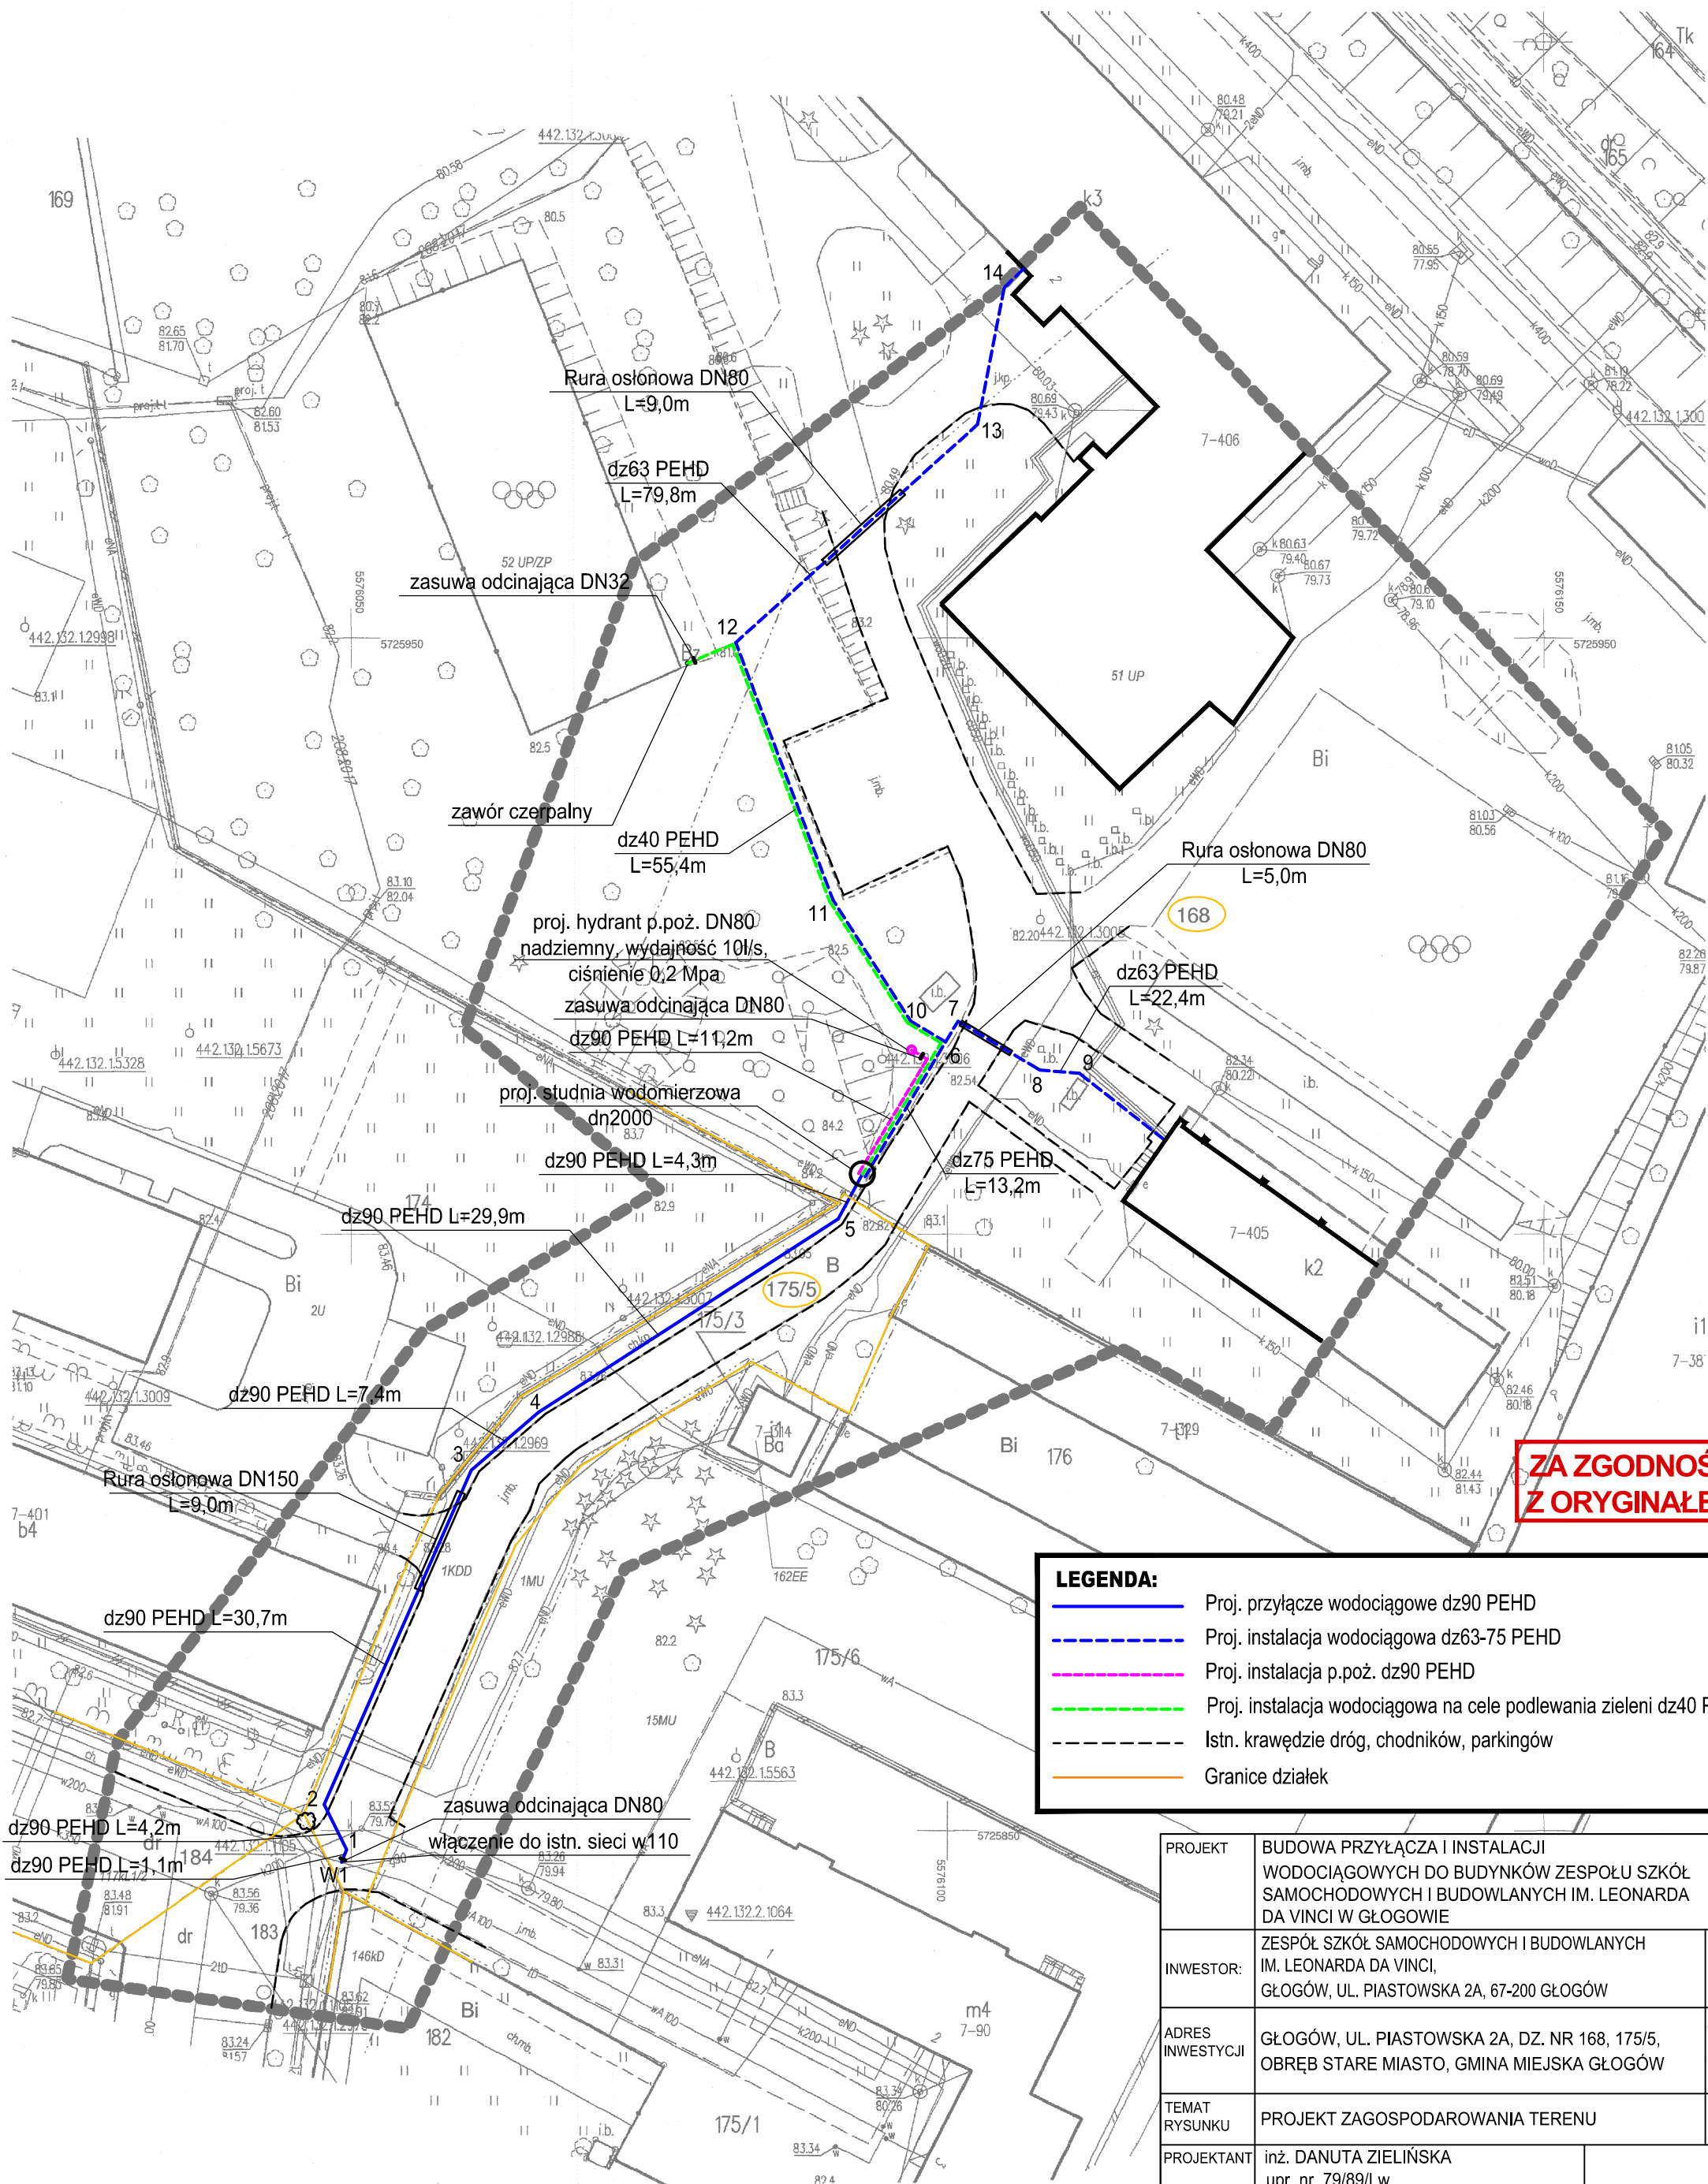

PROJEKT	BUDOWA PRZYŁĄCZA I INSTALACJI WODOCIĄGOWYCH DO BUDYNKÓW ZESPOŁU SZKÓŁ SAMOCHODOWYCH I BUDOWLANYCH IM. LEONARDA DA VINCI W GŁOGÓWIE	skala:	1:500
INWESTOR:	ZESPÓŁ SZKÓŁ SAMOCHODOWYCH I BUDOWLANYCH IM. LEONARDA DA VINCI, GŁOGÓW, UL. PIASTOWSKA 2A, 67-200 GŁOGÓW	data:	21.03.2022
ADRES INWESTYCJI	GŁOGÓW, UL. PIASTOWSKA 2A, DZ. NR 168, 175/5, OBRĘB STARE MIASTO, GMINA MIEJSKA GŁOGÓW	nr rys:	01
TEMAT RYSUNKU	PROJEKT ZAGOSPODAROWANIA TERENU		
PROJEKTANT	inż. DANUTA ZIELIŃSKA upr. nr 79/89/Lw w specjal. instalacyjno-inżynierskiej w zakresie sieci wodociągowych i kanalizacyjnych		