


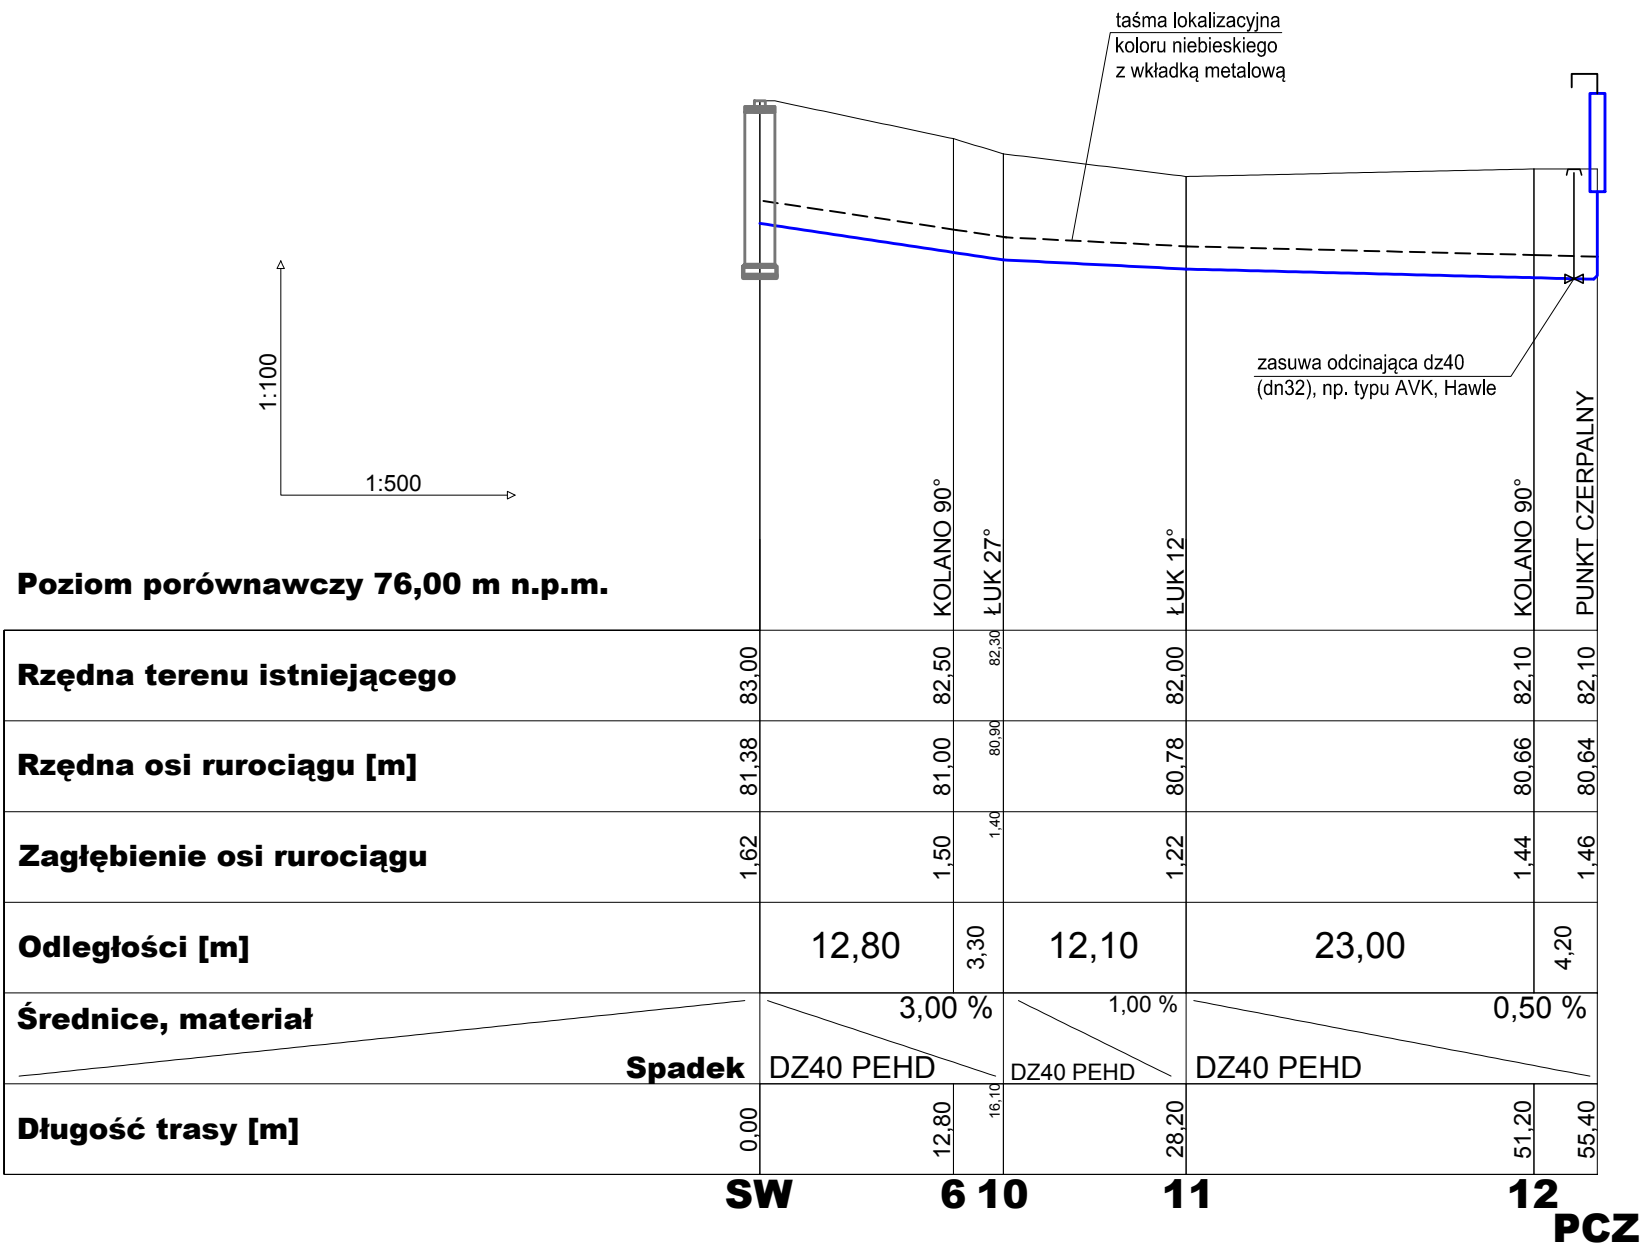

PROJEKT	BUDOWA PRZYŁĄCZA I INSTALACJI WODOCIĄGOWYCH DO BUDYNKÓW ZESPOŁU SZKÓŁ SAMOCHODOWYCH I BUDOWLANYCH IM. LEONARDA DA VINCI W GŁOGOWIE		
INWESTOR:	ZESPÓŁ SZKÓŁ SAMOCHODOWYCH I BUDOWLANYCH IM. LEONARDA DA VINCI, GŁOGÓW, UL. PIASTOWSKA 2A, 67-200 GŁOGÓW	skala:	1:100 1:500
ADRES INWESTYCJI	GŁOGÓW, UL. PIASTOWSKA 2A, DZ. NR 168, 175/5, OBRĘB STARE MIASTO, GMINA MIEJSKA GŁOGÓW	data:	21.03.2022
TEMAT RYSUNKU	PROFIL INSTALACJI DO PUNKTU CZERPALNEGO	nr rys:	05
PROJEKTANT	inż. DANUTA ZIELIŃSKA upr. nr 79/89/Lw w specjal. instalacyjno-inżynieryjnej w zakresie sieci wodociągowych i kanalizacyjnych		