



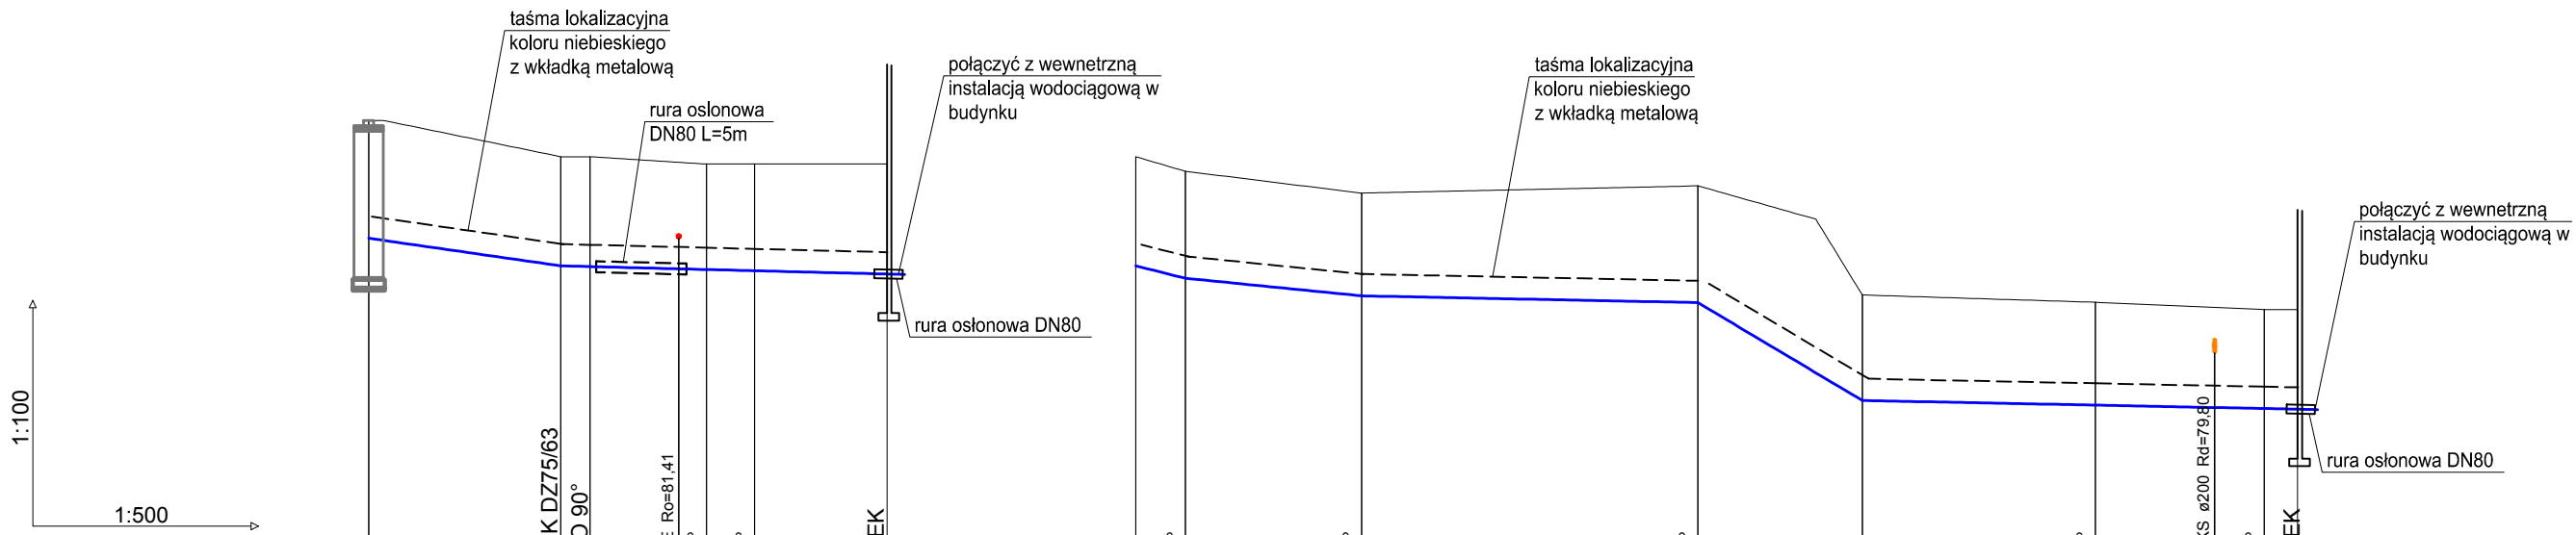

P. p. 76,00 m n.p.m.

Rzędna terenu istniejącego	83,00	82,50	82,50	82,40	82,40	82,40	82,40	82,40
Rzędna osi rurociągu [m]	81,38	81,00	80,99	80,95	80,93	80,89	80,89	80,89
Zagłębienie osi rurociągu	1,62	1,50	1,51	1,45	1,47	1,51	1,51	1,51
Odległości [m]	13,20	2,00	8,00	3,30	9,10			
Średnice, materiał		2,88 %			0,50 %			
Długość trasy [m]	0,00	13,20	15,20	23,20	26,50	35,60		

SW 67 8 9

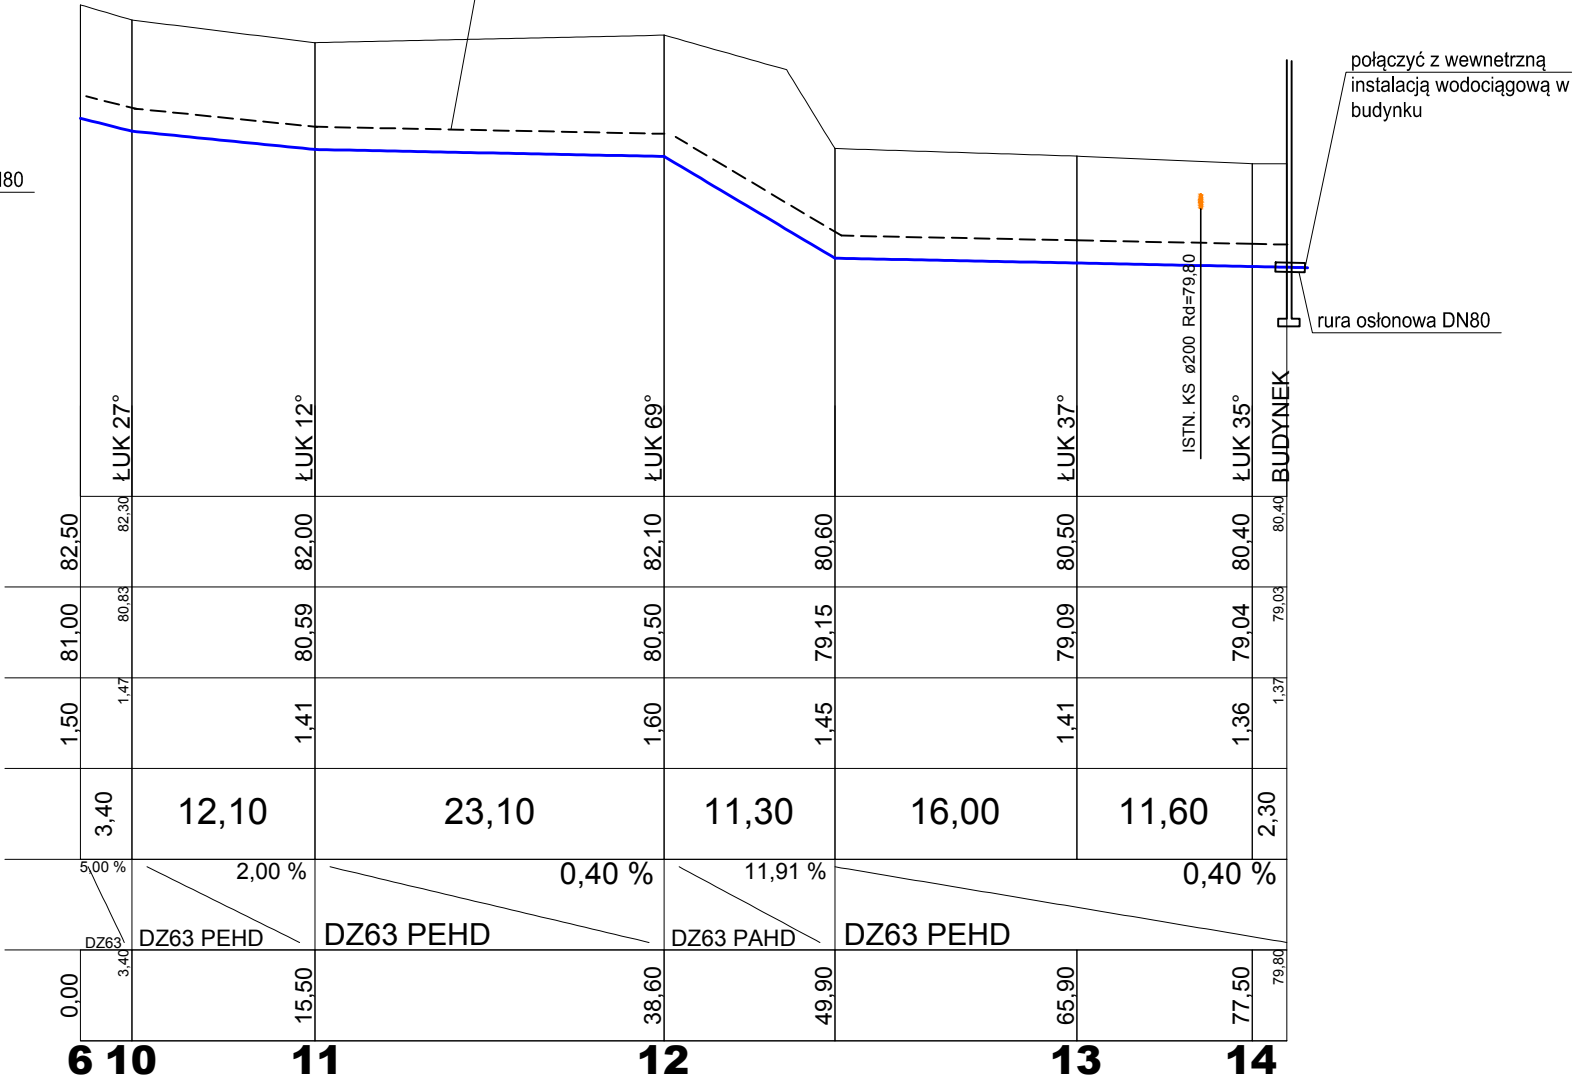

PROJEKT	BUDOWA PRZYŁĄCZA I INSTALACJI WODOCIAŁGOWYCH DO BUDYNKÓW ZESPÓŁU SZKÓŁ SAMOCHODOWYCH I BUDOWLANYCH IM. LEONARDA DA VINCI W GŁOGÓWIE		
INWESTOR:	ZESPÓŁ SZKÓŁ SAMOCHODOWYCH I BUDOWLANYCH IM. LEONARDA DA VINCI, GŁOGÓW, UL. PIASTOWSKA 2A, 67-200 GŁOGÓW	skala:	1:100 1:500
ADRES INWESTYCJI	GŁOGÓW, UL. PIASTOWSKA 2A, DZ. NR 168, 175/5, OBRĘB STARE MIASTO, GMINA MIEJSKA GŁOGÓW	data:	21.03.2022
TEMAT RYSUNKU	PROFILE INSTALACJI DO BUDYNKÓW	nr rys:	06
PROJEKTANT	inż. DANUTA ZIELIŃSKA upr. nr 79/89/Lw w specjal. instalacyjno-inżynierskiej w zakresie sieci wodociągowych i kanalizacyjnych		