


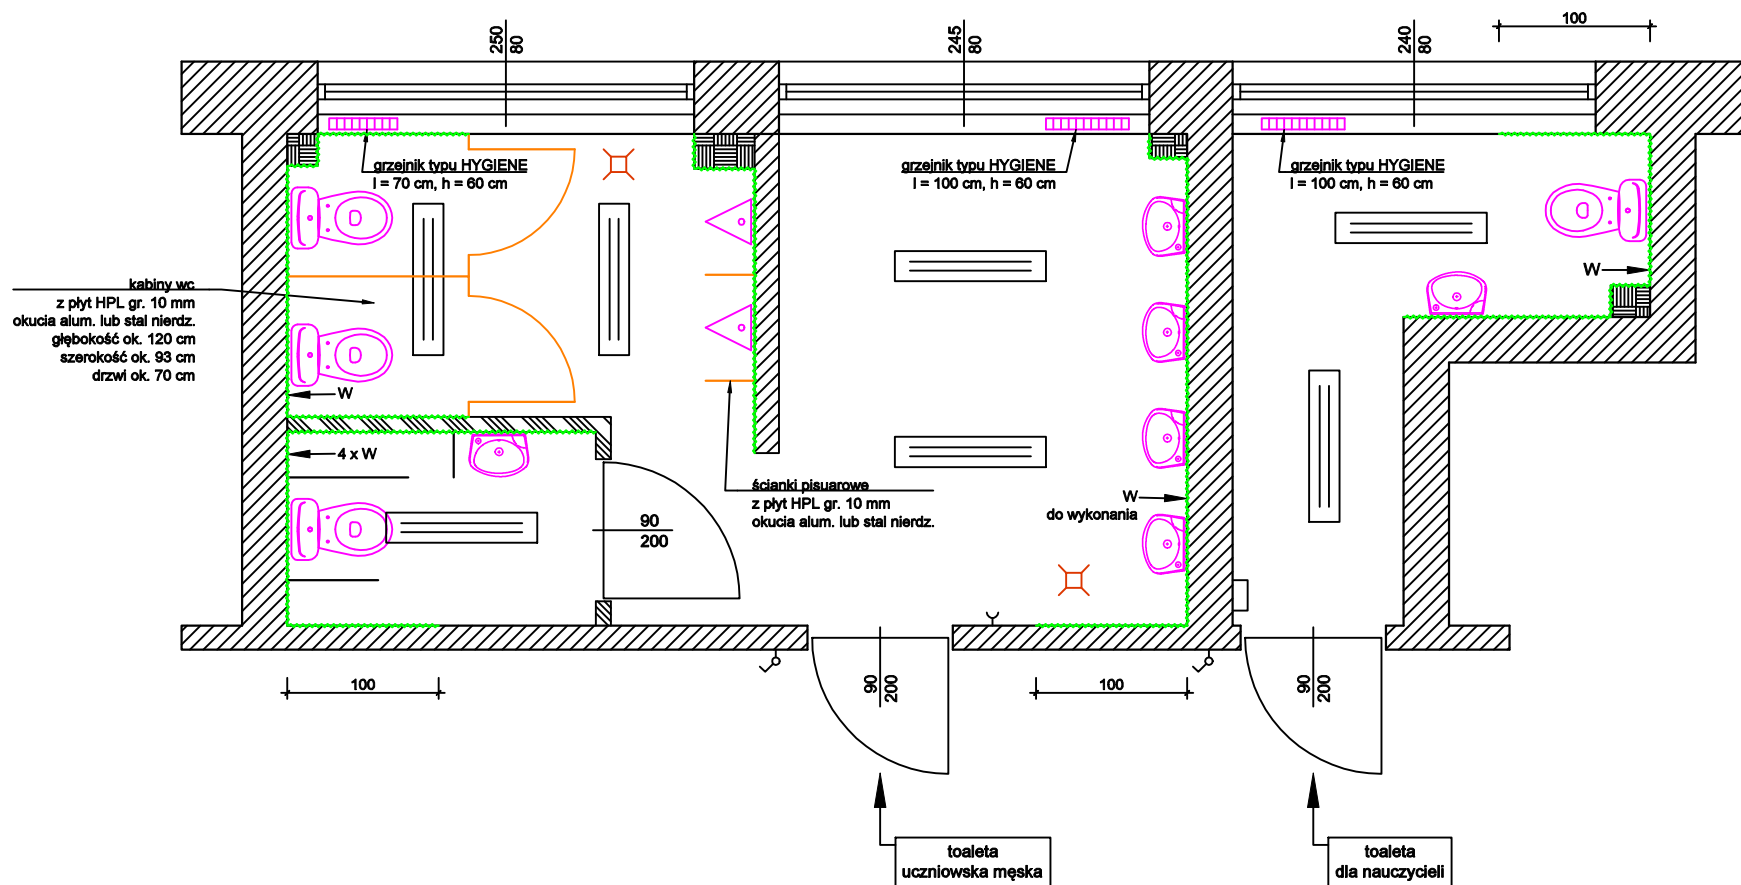

Legenda:

⊖ gniazdo elektr. 2x2P+Z IP44 p/t

⌋ łącznik jednobiegunowy p/t

⊗ oprawa oświetleniowa sufitowa żarowa

⊙ oprawa oświetleniowa ścienna żarowa (kinkiet)

≡ oprawa oświetleniowa sufitowa świetlówkowa

⊠ puszka 20x25 cm n/t - sieć LAN

⊕ wpust posadzkowy

⊙ pion kanalizacji/wody/c.o.

⊙ pion kanalizacji/wody/c.o.

⊙ prowadzone pod sufitem

⊙ okładzina ścian z płytek ceramicznych
do wysokości 1,50 m

Uwaga: grubość ścian zewnętrznych i ścian poprzecznych niepomierzone.

Opracował:	mgr inż. Maciej Kosal ul. Karkonoska 10, 58-420 Lubawka	Data: 23.05.2024 r
Temat:	Remont toalety uczniowskiej męskiej oraz toalety dla nauczycieli Zespół Szkół Techn. i Ogólnokształcących w Głogowie, ul. Perseusza 5, 67-200 Głogów	
Tytuł rys.:	Toalety - stan projektowany	Skala: 1:100
		Nr. rys.: 3