


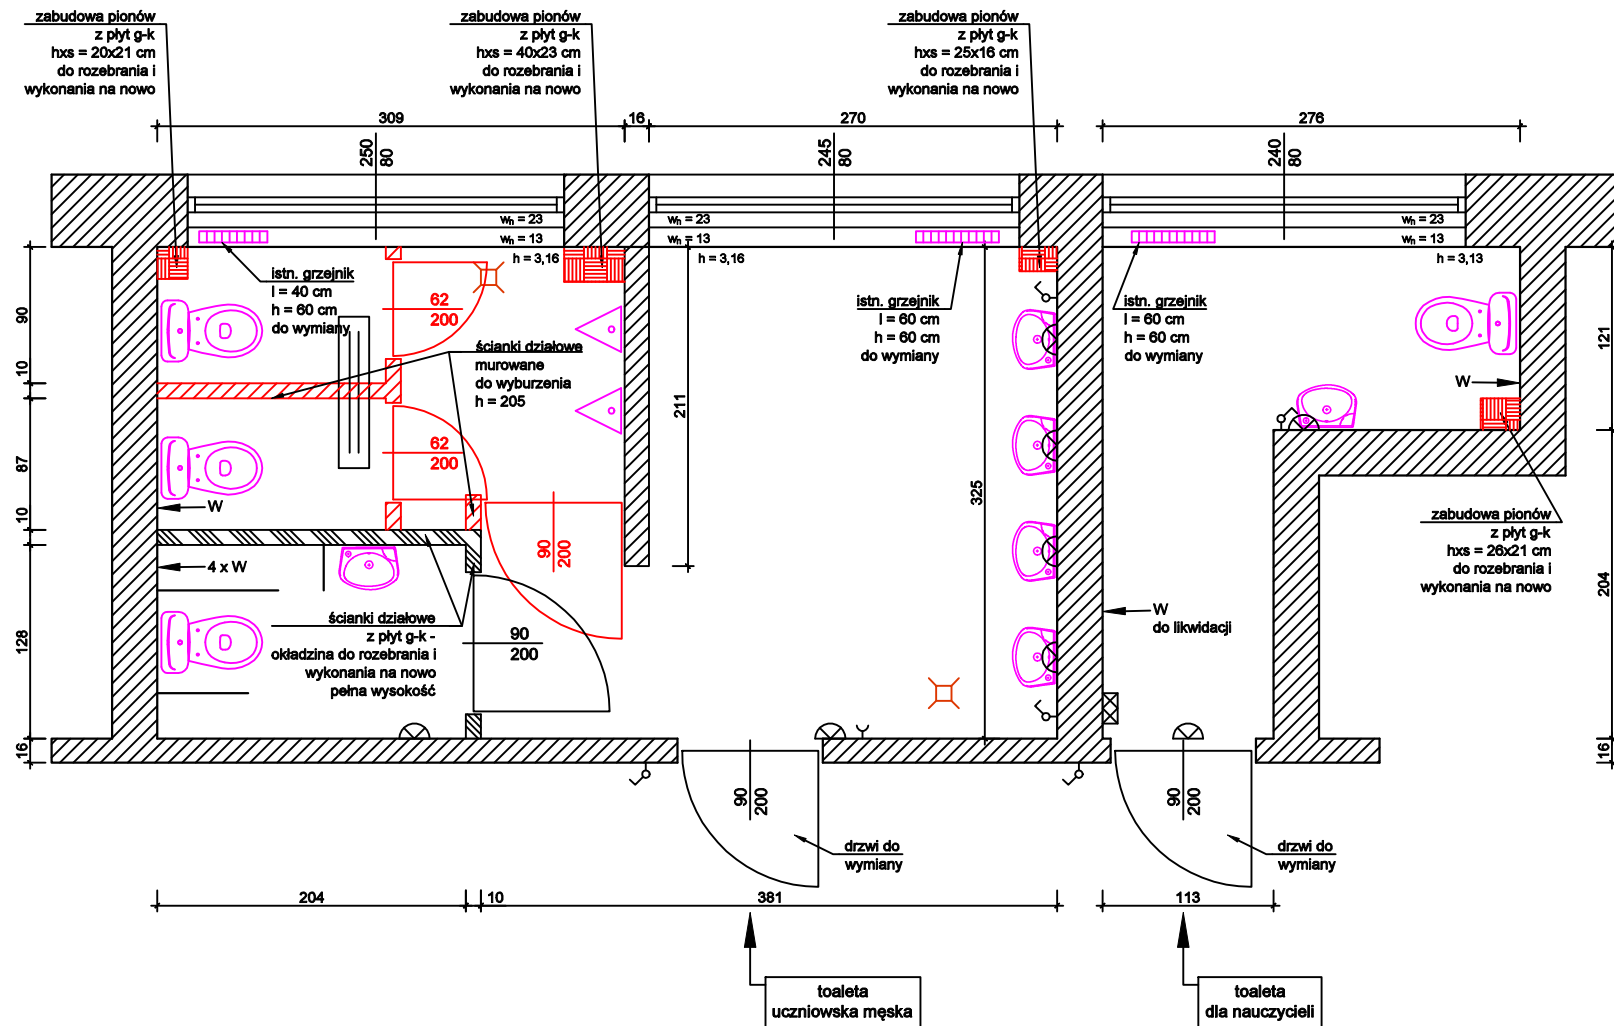

Legenda:

- ⊖ gniazdo elektr. 2x2P+Z IP44 p/t
- ⌚ łącznik jednobiegunowy p/t
- ⊗ oprawa oświetleniowa sufitowa żarowa
- ⊙ oprawa oświetleniowa ścienna żarowa (kinkiet)
- ▬▬▬ oprawa oświetleniowa sufitowa świetlówkowa
- ⊠ puszka 20x25 cm n/t - sieć LAN

- ⌵ wpust posadzkowy
- ⌵ pion kanalizacji/wody/c.o.
- ⌵ pion kanalizacji/wody/c.o. prowadzone pod sufitem

Uwaga: grubość ścian zewnętrznych i ścian poprzecznych niepomierzone.

Opracował:	mgr inż. Maciej Kosal ul. Karkonoska 10, 58-420 Lubawka	Data:	23.05.2024 r
Temat:	Remont toalety uczniowskiej męskiej oraz toalety dla nauczycieli Zespół Szkół Techn. i Ogólnokształcących w Głogowie, ul. Perseusza 5, 67-200 Głogów		
Tytuł rys.:	Toalety - inwentaryzacja	Skala:	1:100
		Nr. rys.:	2