Elewacje
Budynek B
Stan istniejący

Elewacja północno-wschodnia

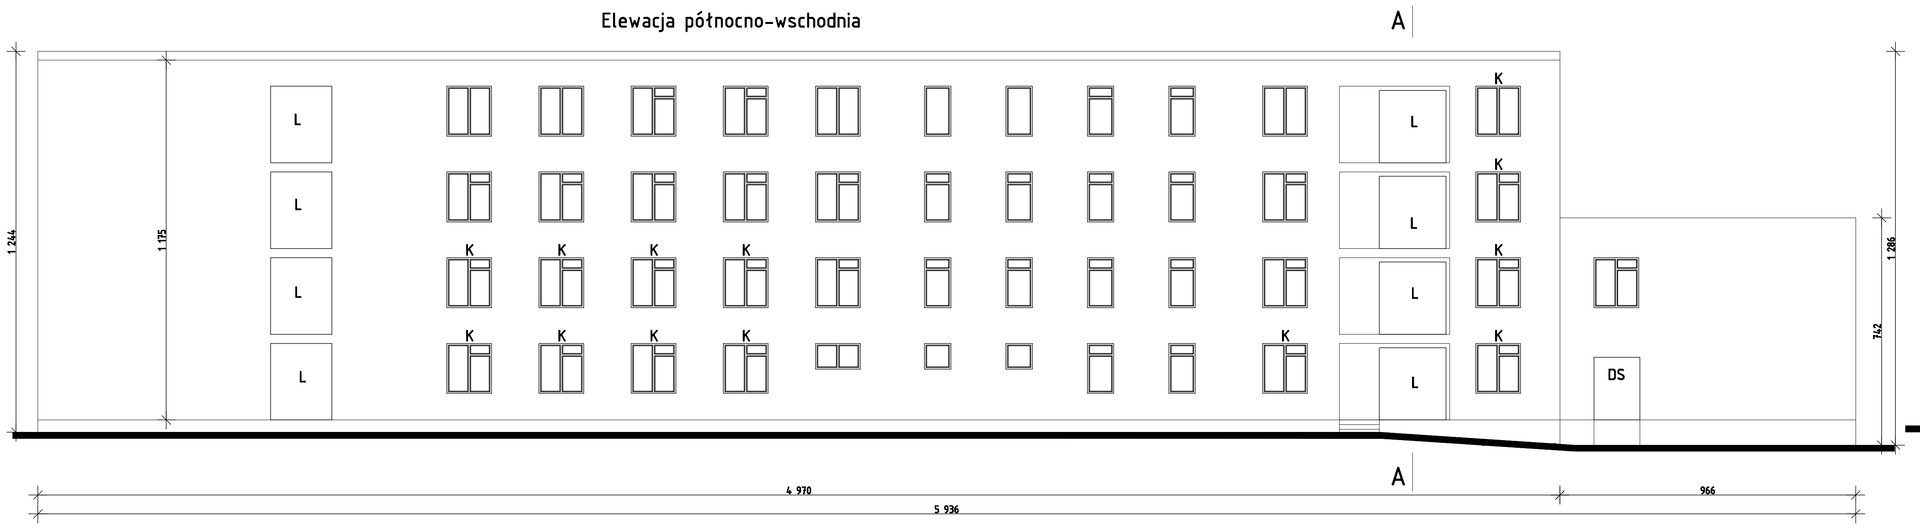

Elewacja południowo-wschodnia

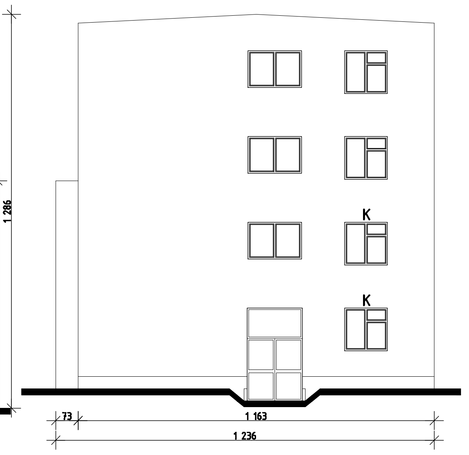

A-A

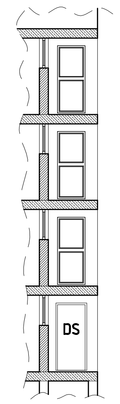

Elewacja południowo-zachodnia

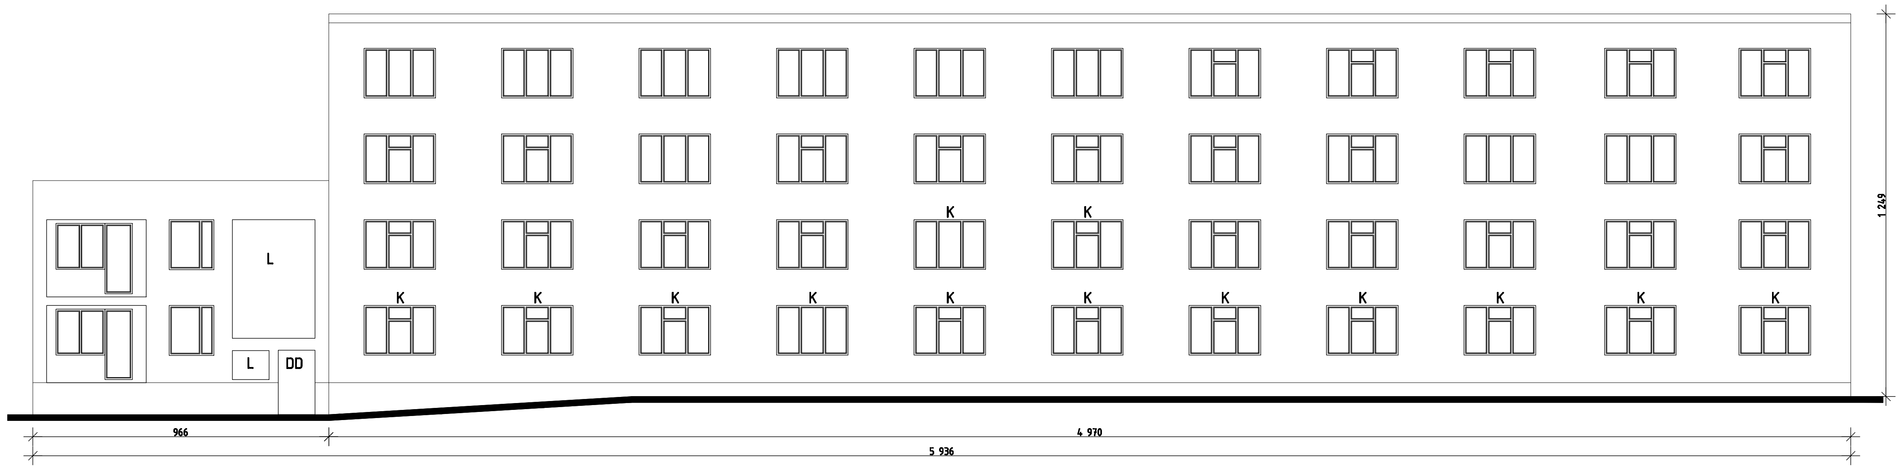

Elewacja północno-zachodnia

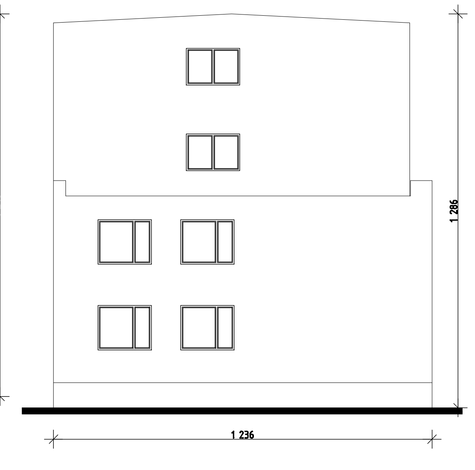

Legenda:

L - luksfery
K - krata stalowa w oknach
B - balustrada od ścian
DS - drzwi stalowe
DD - drzwi drewniane

Pracownia Usług Projektowych i Inwestycyjnych PROJEKT
43-430 Skoczów, ul. Herzoka 18a, tel./fax 033-853-25-18
e-mail: projekt@projekt.skoczow.pl

Obiekt: ZSZ Skoczów - modernizacja elewacji - budynek B			
Adres: 43-430 Skoczów, gm. Skoczów, ul. Górecka 65			
Nazwa rys.: Elewacje - stan istniejący - budynek B			
Kierownik zespołu projektowego: mgr inż. Zbigniew HYRNIK	Nr uprawnień: 129/86 B-B	Podpis:	Skala: 1:100
Projektował: mgr inż. arch. Ewa STELMACH	Nr uprawnień: 136/94 B-B	Podpis:	Branża: Budowlana
Sprawdził: mgr inż. Zbigniew HYRNIK	Nr uprawnień: 129/86 B-B	Podpis:	Data: 15.05.2009r. Nr proj.: 22/05/2009
Inwestor: ZSZ Skoczów Adres: 43-430 Skoczów, Górecka 65			Rys. nr: 6